
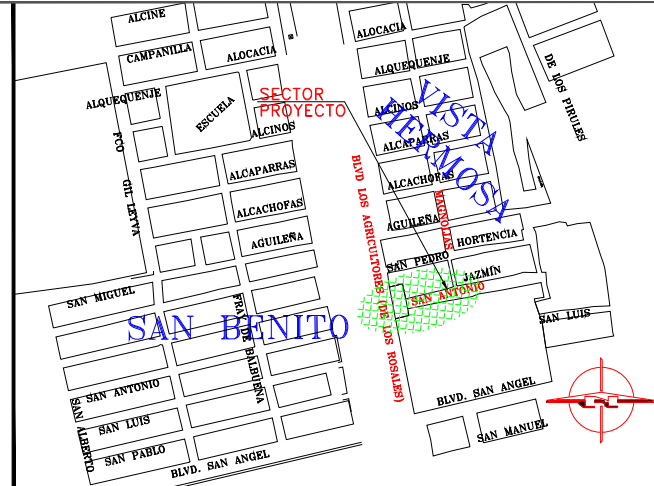


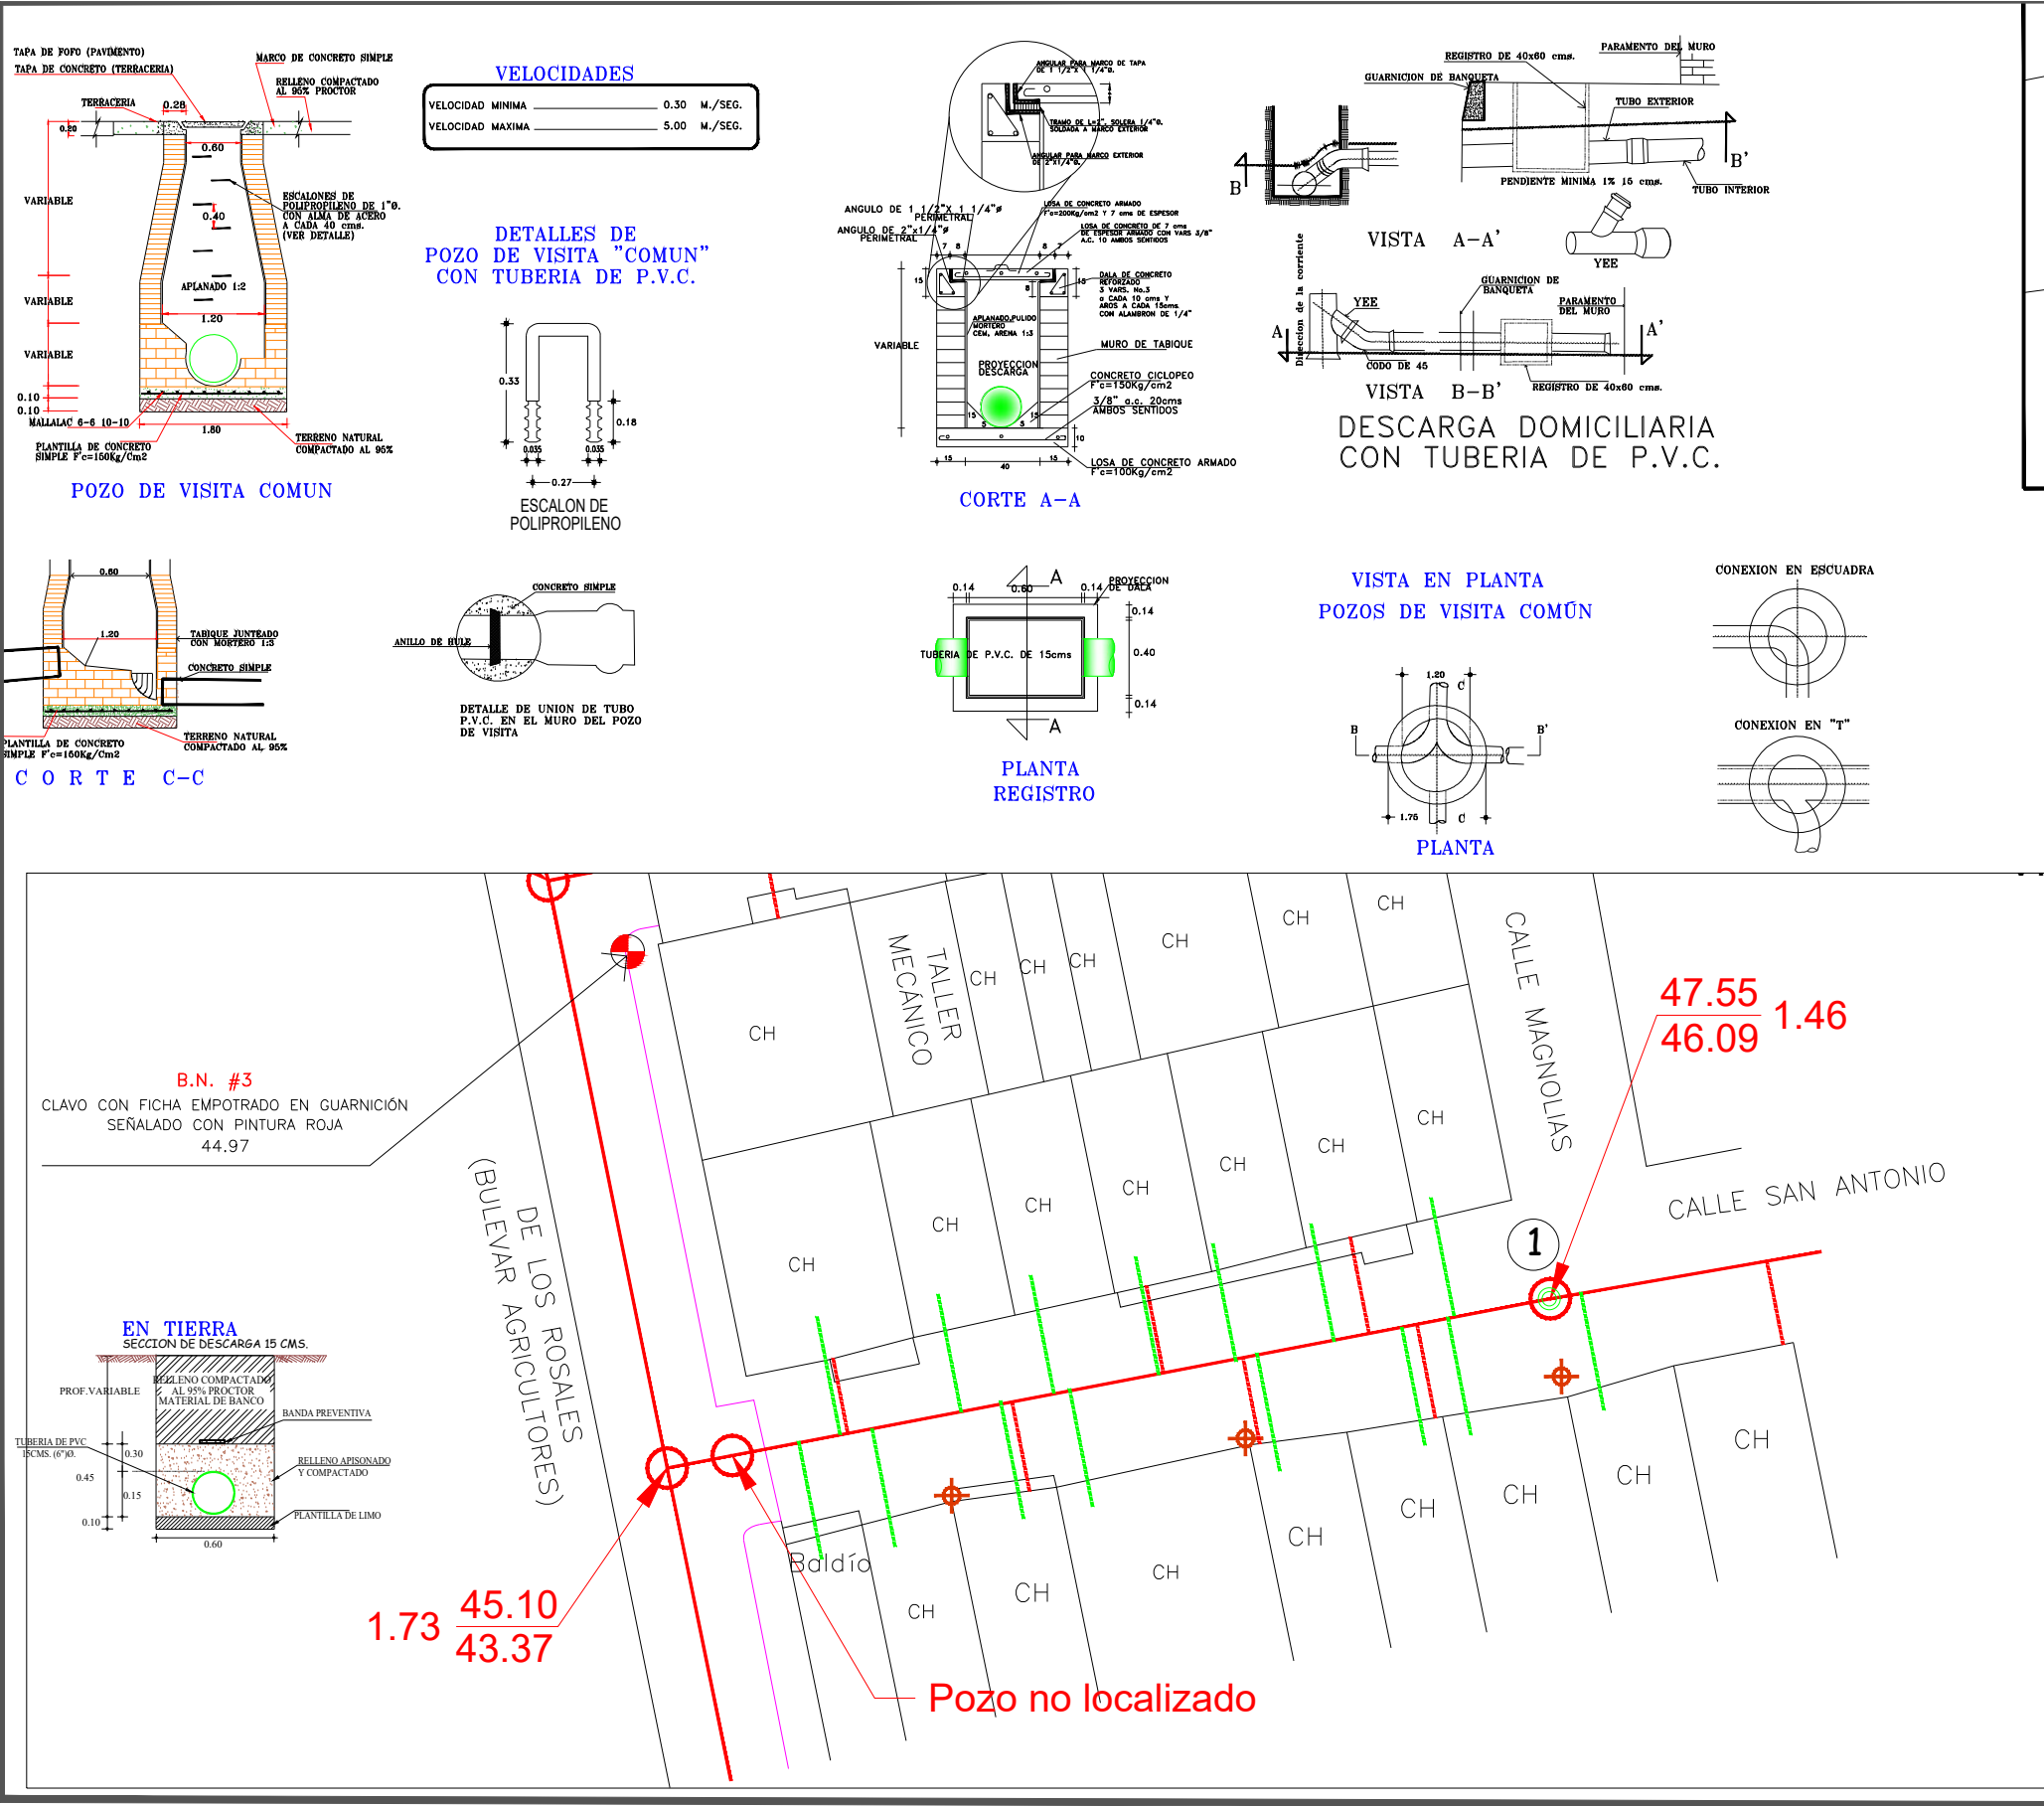

CROQUIS DE LOCALIZACION

RENIVELACION DE POZOS POZOS DE VISITA COMÚN		
CRUCEROS	RENIVELACION DE POZOS	PIEZAS
1	1.00 M.	1
TOTAL		1

DESCARGAS DOMICILIARIAS

INSTALACION DE DESCARGAS DOMICILIARIAS L=7 M.
TUBO DE PVC DE 150mm.(6")Ø.SERIE-20 15 DESCARGAS

NOTAS.-

LOS MATERIALES Y TRABAJOS DE MANO DE OBRA DEBERÁN APEGARSE A LAS NORMAS DE LA DIRECCIÓN GENERAL DE AGUA POTABLE Y ALCANTARILLADO DE LA CONAGUA Y LOS LINEAMIENTOS DE JAPAC.

NO DEBERÁN CONECTARSE LAS BAJADAS DE AGUAS PLUVIALES A LAS DESCARGAS DOMICILIARIAS DE AGUAS NEGRAS.

TODAS LAS TUBERÍAS A USARSE EN ALCANTARILLADO SANITARIO DEBERÁN SER CON JUNTAS HERMÉTICAS.

EN TERRACERÍAS LOS BROCALES Y TAPAS SERÁN DE CONCRETO, EN PAVIMENTOS DE CONCRETO O ASFALTO SE DEBERÁN INSTALARSE BROCALES Y TAPAS DE FOLIO Y CIEGAS.

LA TUBERÍA DE P.V.C. DEBERA SER CERTIFICADA Y APROBADA POR EL INSTITUTO NACIONAL DE TUBERÍAS PLÁSTICAS (I.N.T.P.).

EL ANILLO DE HULE A UTILIZARSE DEBERÁ SER TIPO II EN LOS SISTEMAS DE ALCANTARILLADO SANITARIO.SEGÚN NORMAS DE LA CONAGUA (NOM-E-II-1981).

PARA EL DISEÑO Y REVISIÓN HIDRÁULICA DE LA RED, SEGÚN EL LIBRO "DATOS BÁSICOS" DEL MAPAS-CONAGUA, EL OMNÍ DEBE SER EL GASTO CORRESPONDIENTE A UNA DESCARGA DEL W.C. DE 16 LTS. IGUAL A 1.5 L.P.S.

SIMBOLOGÍA		
	EXISTENTE	PROYECTO
ATARJEA	---	---
POZO DE VISITA COMÚN	⊗	⊗
POZO DE VISITA TIPO CABEZA	⊗	⊗
LONGITUD-PENDIENTE-DIAMETRO mts. - milés - cms.		18-3-20
COTA DE TERRENO PROF. DE POZO	99.84 98.53 1.31	99.84 98.53 1.31
NOMENCLATURA		1
DESCARGA SANITARIO	---	---

JUNTA MUNICIPAL DE AGUA POTABLE Y ALCANTARILLADO DE CULIACÁN
GERENCIA DE PLANEACIÓN Y PROYECTOS

REHABILITACIÓN DE LA RED DE ALCANTARILLADO SANITARIO PARA PAVIMENTACIÓN POR LA CALLE SAN ANTONIO ENTRE CALLES DE LOS ROSALES Y MAGNOLIAS COLONIA VISTA HERMOSA CULIACÁN, SINALOA.

DESCRIPCIÓN DE PROYECTO:	REHABILITACIÓN DE LA RED DE ALCANTARILLADO SANITARIO	NÚMERO DEL PLANO:	1 DE 1
CLAVE DE PLANO:	RED DE ALCANTARILLADO	FECHA DE APROBACIÓN:	ENERO/2026
DISEÑO:	ING. JUAN RENE CHIQUETE FELIX	LEVANTO:	ING. ABELARDO CASTRO PLATA
PROYECTO:	ING. JUAN RENE CHIQUETE FELIX	REVISOR:	ING. ROBERTO ALFONSO ZAZUETA TAPIA

CULIACÁN
AYUNTAMIENTO DE CULIACÁN

PROYECTO:
PAVIMENTACIÓN CON CONCRETO HIDRÁULICO DE CALLE SAN ANTONIO, TRAMO ENTRE BLVD. DE LOS ROSALES Y CERRADA, FRACC. SAN BENITO, EN LA CIUDAD DE CULIACÁN ROSALES, MUNICIPIO DE CULIACÁN, SINALOA.

CROQUIS DE LOCALIZACION

CONTENIDO:
DRENAJE

DESCRIPCION:

AYUNTAMIENTO DE CULIACÁN
CAPITAL DE BIENESTAR

ARQ. JUAN DE DIOS GAMEZ MENDIVIL
PRESIDENTE MUNICIPAL.

LIC. MARIA DEL CARMEN MORALES DONADA
SECRETARIA DE OBRAS Y SERVICIOS PÚBLICOS

ING. SORCE MOISES MONARREZ FELIX
DIRECTOR DE OBRAS PUBLICAS

ELABORO:
AREA DE EVALUACION TECNICA

REVISO:
AREA DE EVALUACION TECNICA

CLAVE DE PRESUPUESTO:

COORDENADAS GEOGRAFICAS:
24°46'29.44"N 107°20'58.63"W

FECHA: 2026

ESCALA: S/ES.

Nº DE PLANO: