



SINALOA
GOBIERNO DEL ESTADO
SECRETARÍA DE OBRAS PÚBLICAS

Arq. José Manuel Acosta Bernal
Director de Obras Públicas y Construcción
Ing. Fele Rodríguez Soto Osuna
Jefe de Proyectos de Obras

Localización




Simbología

Modificaciones	
Fecha	Descripción


Observaciones

OBRA PUENTE SACABETTERA LA CRUZ
POTRERILLOS DEL NOROCCIDENTE
NÚMERO DE COTA: KM 4+1000.00
CONTENIDO: PLANTA Y PERFIL DE CONSTRUCCIÓN

DEBIDO A DEFECTO VALORES
ESCALA INDICADA
FECHA: FEBRERO 2023

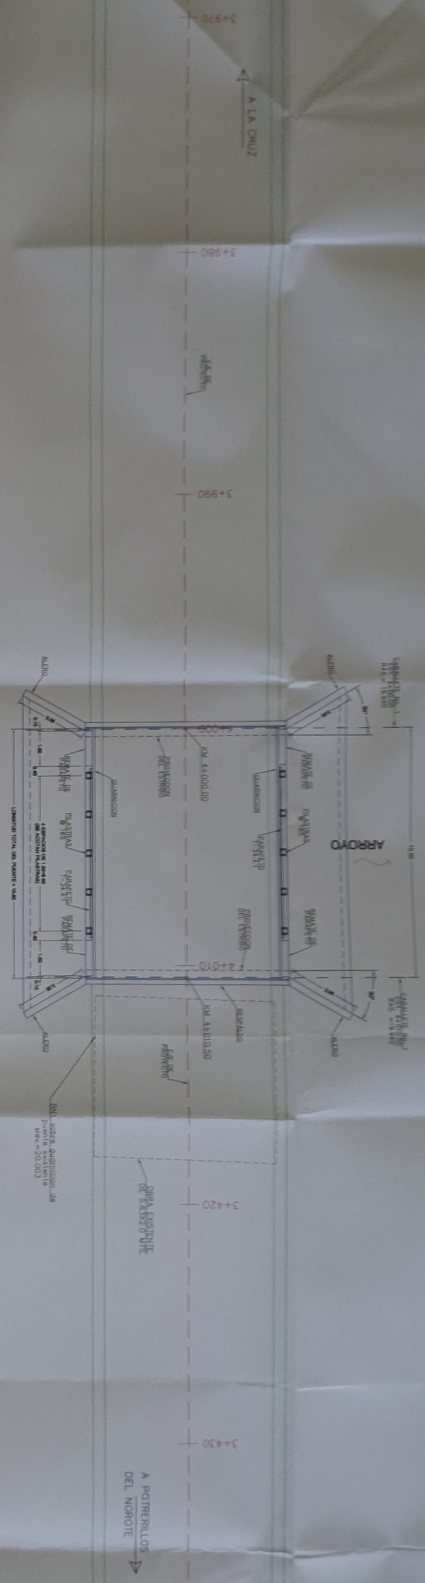

PLANTA GENERAL
ESCALA 1:100

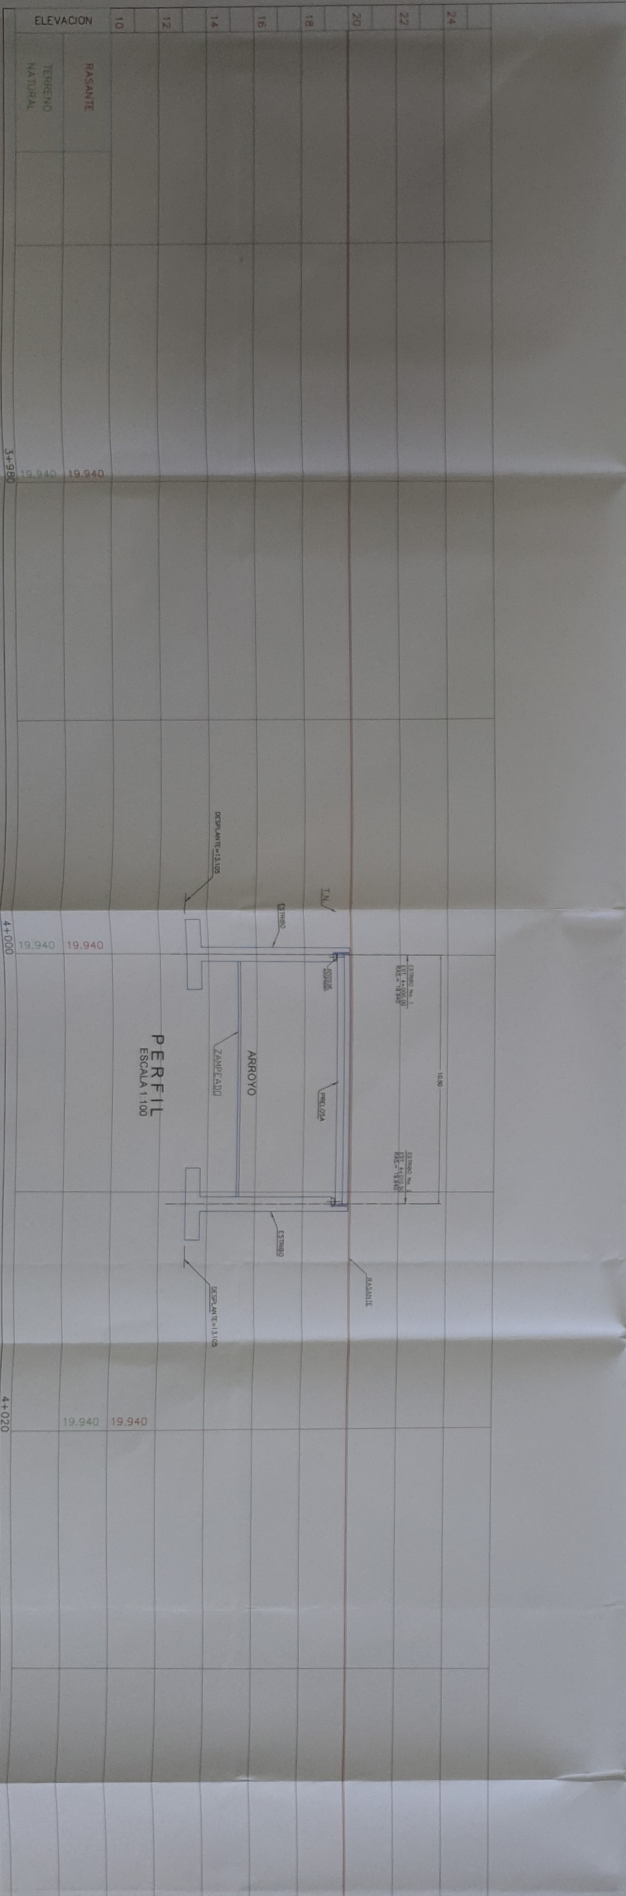

PERFIL
ESCALA 1:100