

**MAZATLÁN**  
DONDE SE ROMPEN LAS OLAS


PRESIDENTE MUNICIPAL  
QFB. LUIS GUILLERMO BENITEZ TORRES

DIRECTOR DE OBRAS PUBLICAS  
M.I. JUAN DE DIOS GARAY VELAZQUEZ

SUBDIRECTOR DE OBRAS PUBLICAS:  
ARQ. CARLOS JESUS TAPIA CAMACHO  
JEFE DEL DEPTO. DE PROYECTO Y TOPOGRAFIA:  
ING. JUAN CARLOS GALARZA BARRON

INTEGRANTES DEL DEPARTAMENTO DE PROYECTOS:  
ING. CARLOS MANUEL TAPIA BARRON  
ARQ. PATRICIA ARAUZ CRISTERNA  
ARQ. JESUS IVAN MORENO JIMENEZ

PROYECTO:  
**BARDA PERIMETRAL**  
ESC. SECUNDARIA TECNICA 81

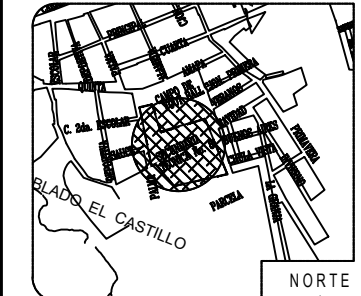

LOCALIZACION

ESCALA: S/E


FECHA:  
ABRIL DEL 2019

DISEÑO - DIBUJO:  
ARQ. JESUS IVAN MORENO JIMENEZ

LAMINA No.  
**2**


CLAVE:  
10-1111A-DOP-2020-004  
DOP-20-038

OBRAS PUBLICAS

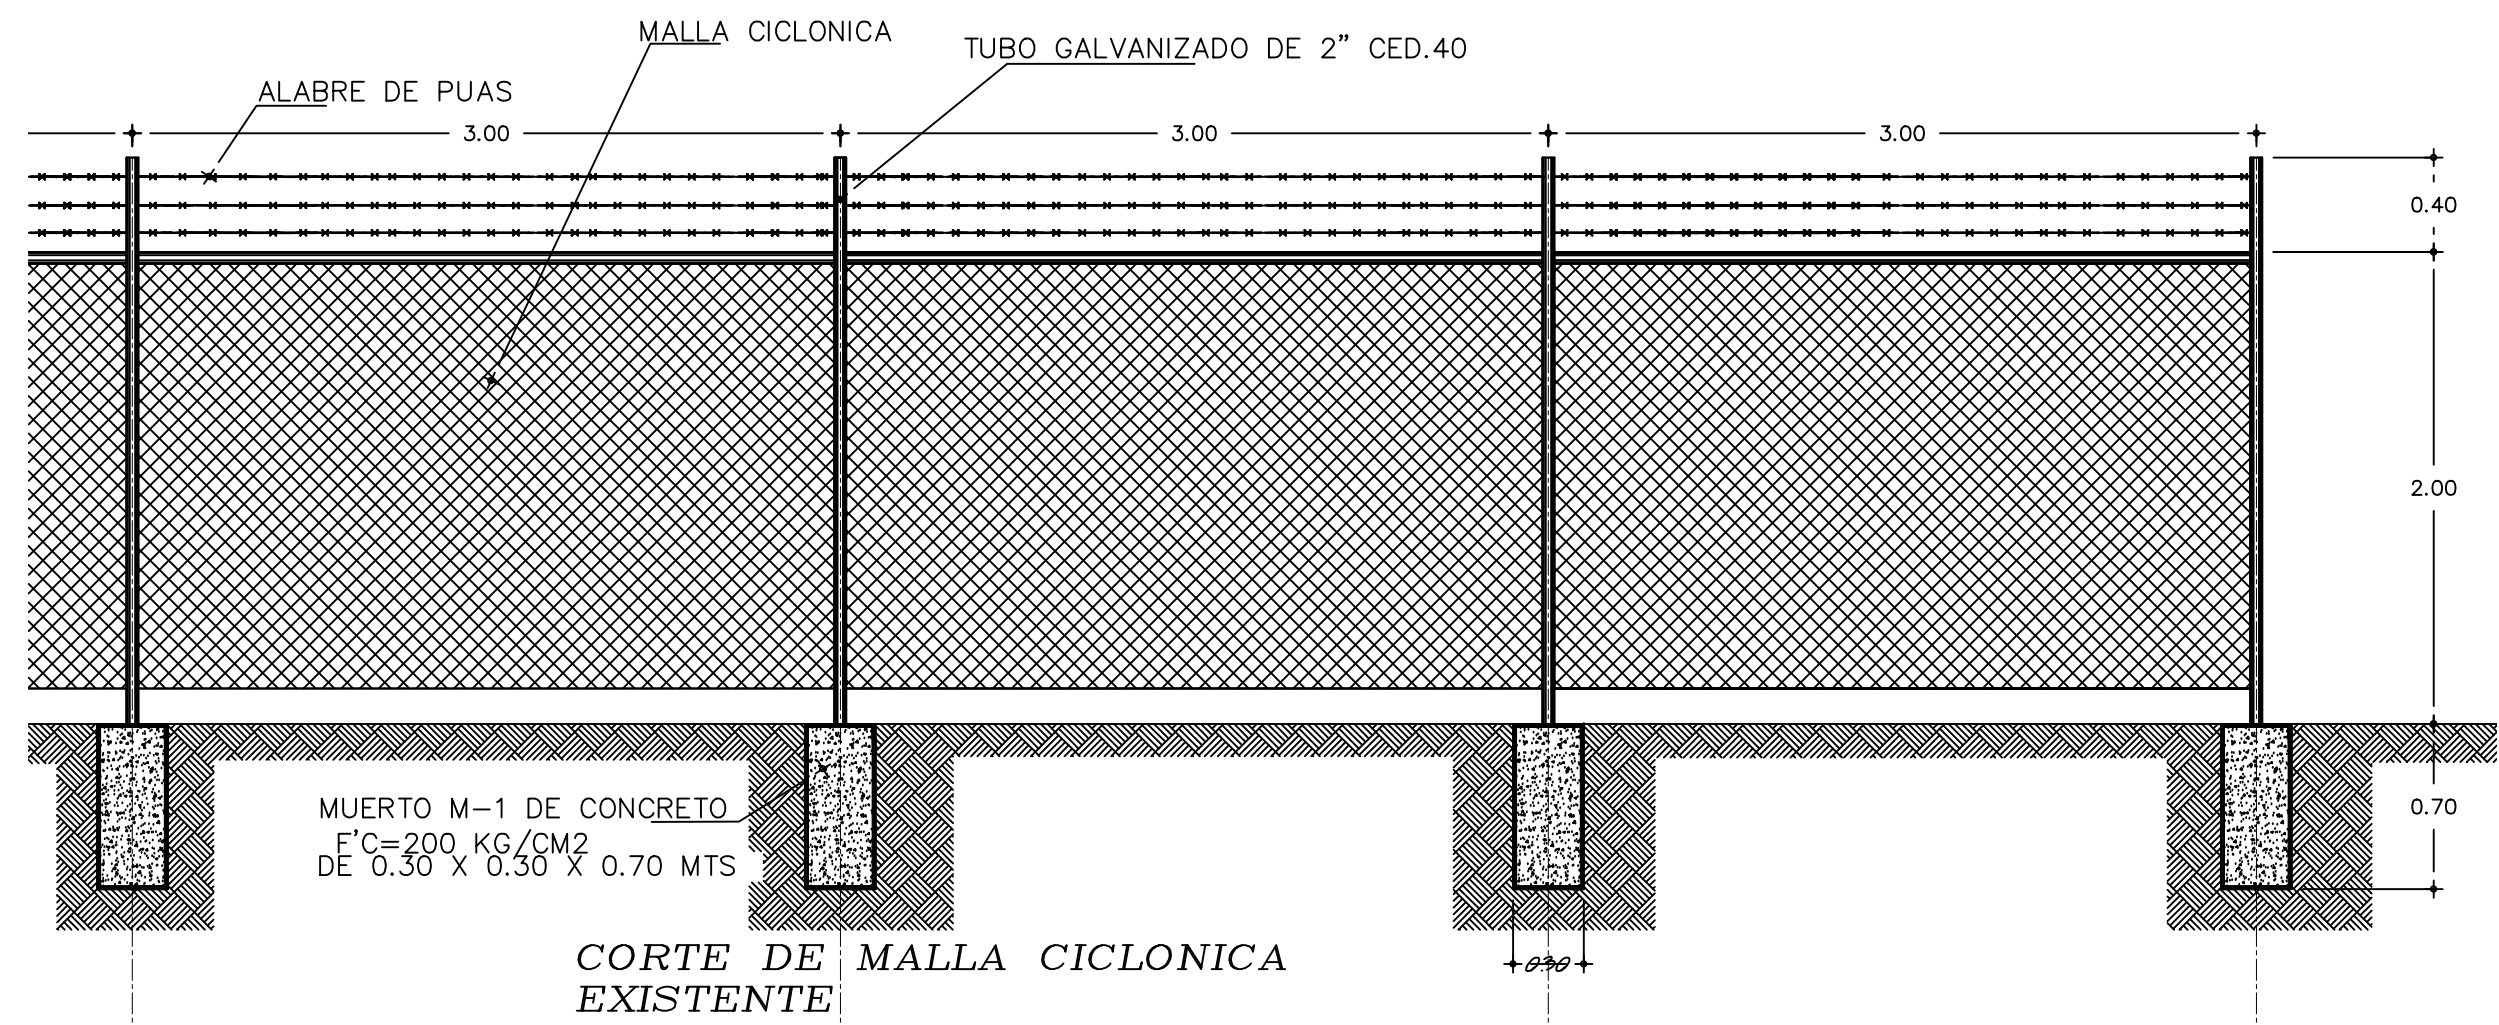

MUERTO M-1 DE CONCRETO  
F'C=200 KG/CM2  
DE 0.30 X 0.30 X 0.70 MTS

**CORTE DE MALLA CICLONICA EXISTENTE**

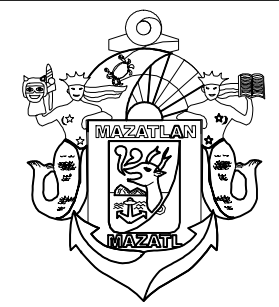

MUNICIPIO DE MAZATLAN  
CALLE ANGEL FLORES S/N COLONIA CENTRO MAZATLAN, SIN.