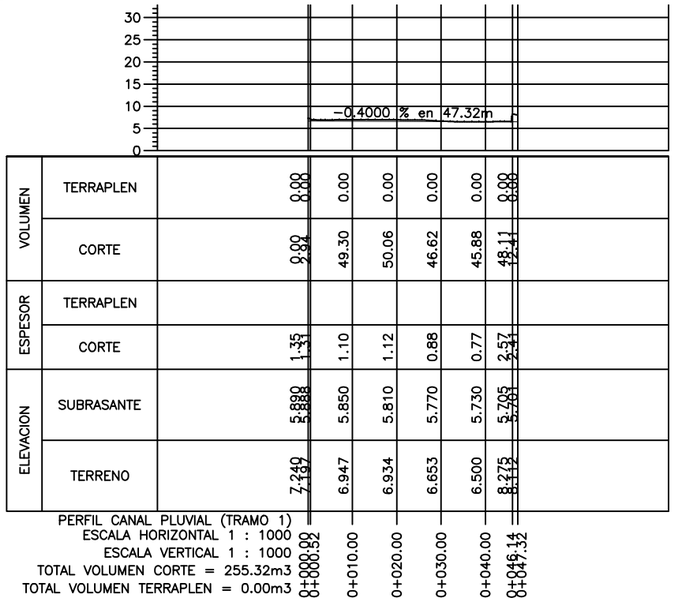

VOLUMEN	TERRAPLEN	0.00	0.00	0.00	0.00	0.00	0.00	0.00
	CORTE	0.00	49.30	50.06	46.62	45.88	48.11	48.11
		2.94					192.11	192.11
ESPESOR	TERRAPLEN							
	CORTE	1.35	1.10	1.12	0.88	0.77	2.57	2.57
		1.35					2.57	2.57
ELEVACION	SUBRASANTE	5.880	5.850	5.810	5.770	5.730	5.705	5.705
		5.880					5.705	5.705
	TERRENO	7.249	6.947	6.934	6.653	6.500	8.275	8.275
		7.197					8.112	8.112
		0+000.00	0+010.00	0+020.00	0+030.00	0+040.00	0+046.14	0+047.32

PERFIL CANAL PLUVIAL (TRAMO 1)
ESCALA HORIZONTAL 1 : 1000
ESCALA VERTICAL 1 : 1000
TOTAL VOLUMEN CORTE = 255.32m3
TOTAL VOLUMEN TERRAPLEN = 0.00m3

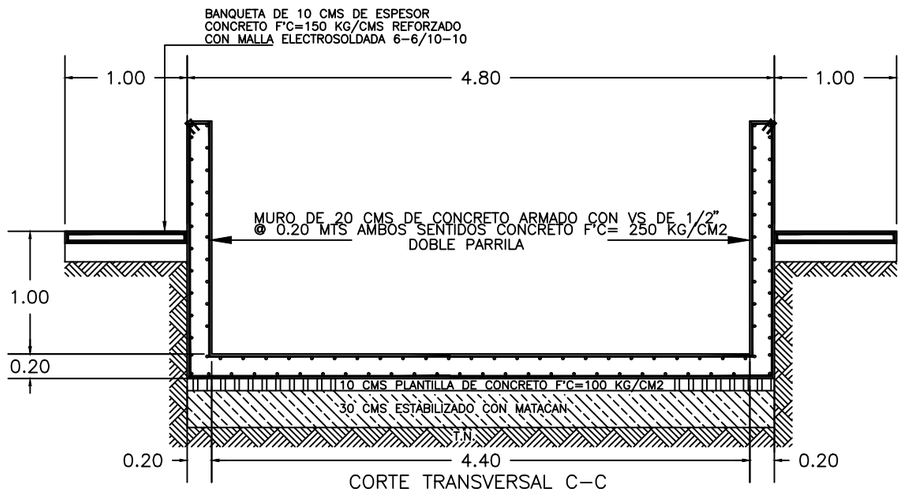

CORTE TRANSVERSAL C-C

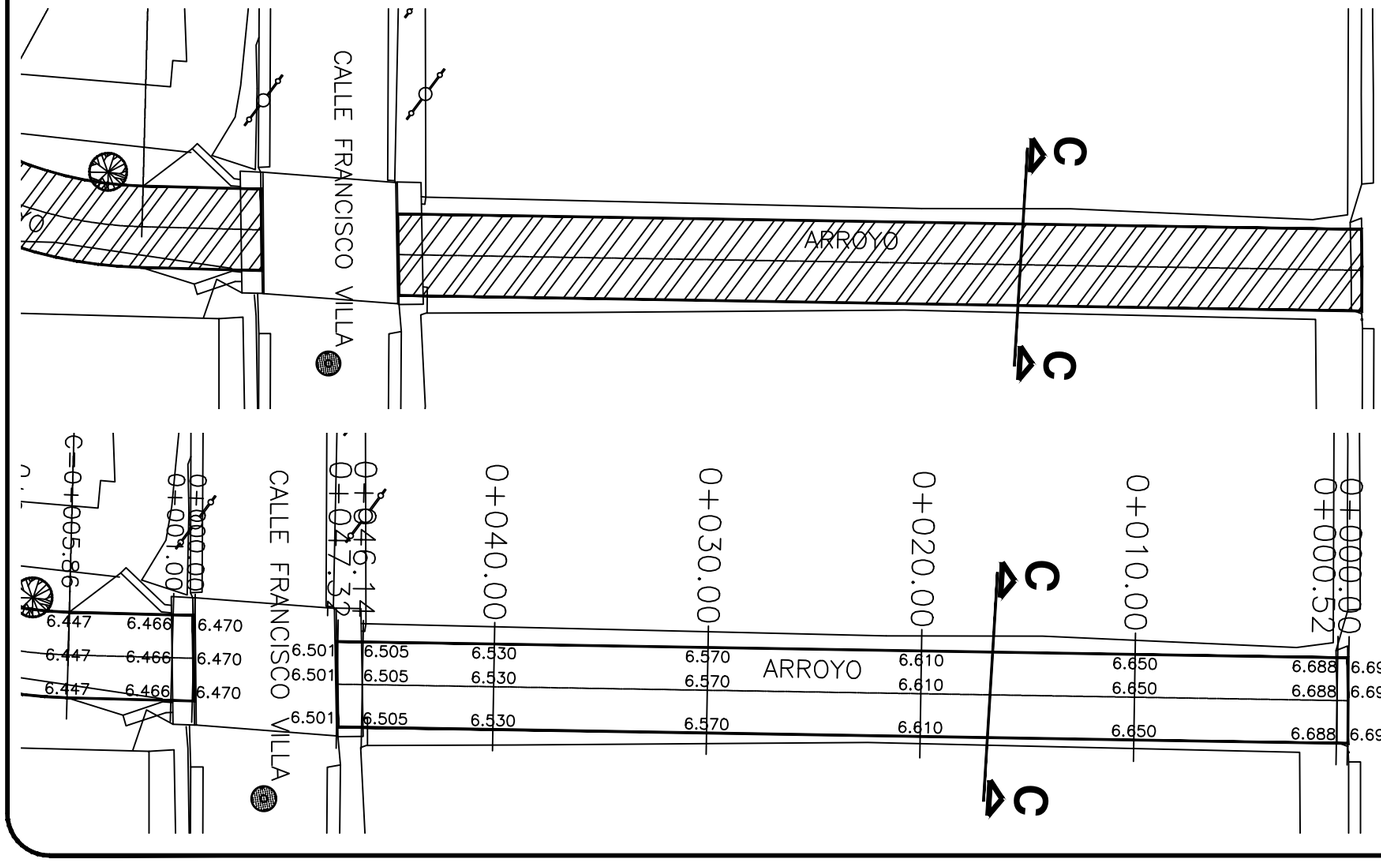

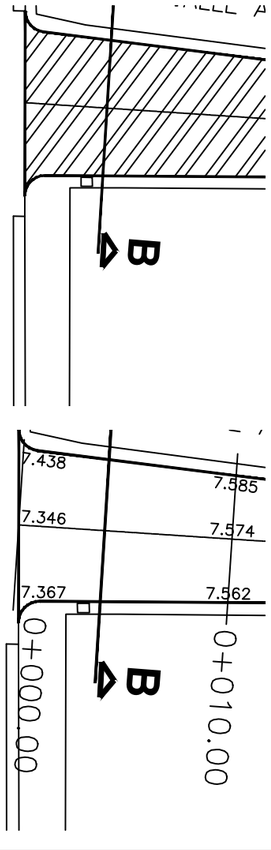

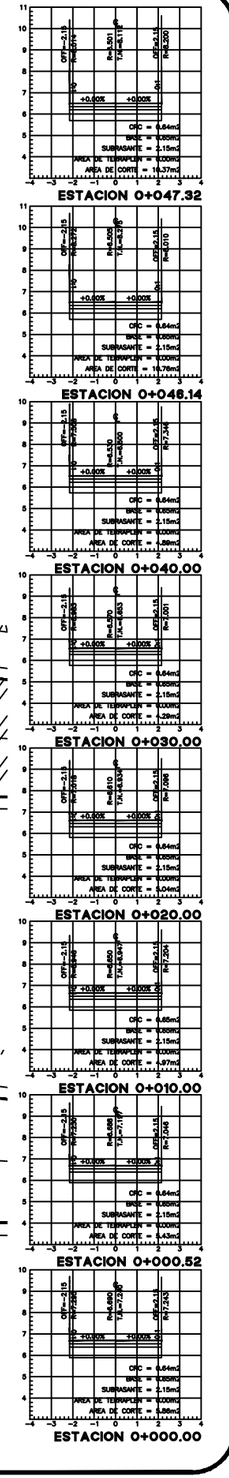

2021 - 2024

MAZATLÁN
DONDE SE ROMPEN LAS OLAS

PRESIDENTE MUNICIPAL
QFB. LUIS GUILLERMO BENITEZ TORRES

DIRECTOR DE OBRAS PUBLICAS
ING. LUIS GERARDO NUÑEZ GUTIERREZ

SUBDIRECTOR DE OBRAS PUBLICAS:
ING. MARTIN GALLARDO NORIEGA

JEFE DEL DEPTO. DE PROYECTO Y TOPOGRAFIA:
ING. JUAN CARLOS GALARZA BARRON

INTEGRANTES DEL DEPARTAMENTO DE PROYECTOS :
ING. CARLOS MANUEL TAPIA BARRON
ARQ. JESUS IVAN MORENO JIMENEZ
ARQ. ANA GABRIELA OSUNA RENDON

OBRAS PUBLICAS

PROYECTO:
REVESTIMIENTO DE CANAL Y PUENTE VEHICULAR EMILIANO ZAPATA ENTRE CALLE FRANCISCO SOLIS Y CARRETERA INTERNACIONAL COL. EMILIANO ZAPATA

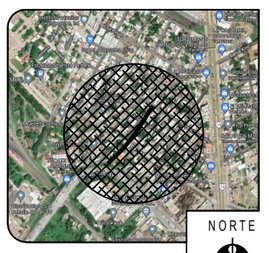

LOCALIZACION

NORTE

ESCALA :
S/E

LAMINA No.
1

FECHA :
FEBRERO DEL 2022

DISEÑO - DIBUJO:
ING. CARLOS MANUEL TAPIA BARRON
ARQ. JESUS IVAN MORENO JIMENEZ

CLAVE
DOP-22-227

MUNICIPIO DE MAZATLAN
CALLE ANGEL FLORES S/N COLONIA CENTRO MAZATLAN , SIN.