




CORTE PARCIAL ARQUITECTÓNICO 5-5' COTAS: METROS ESCALA 1:50

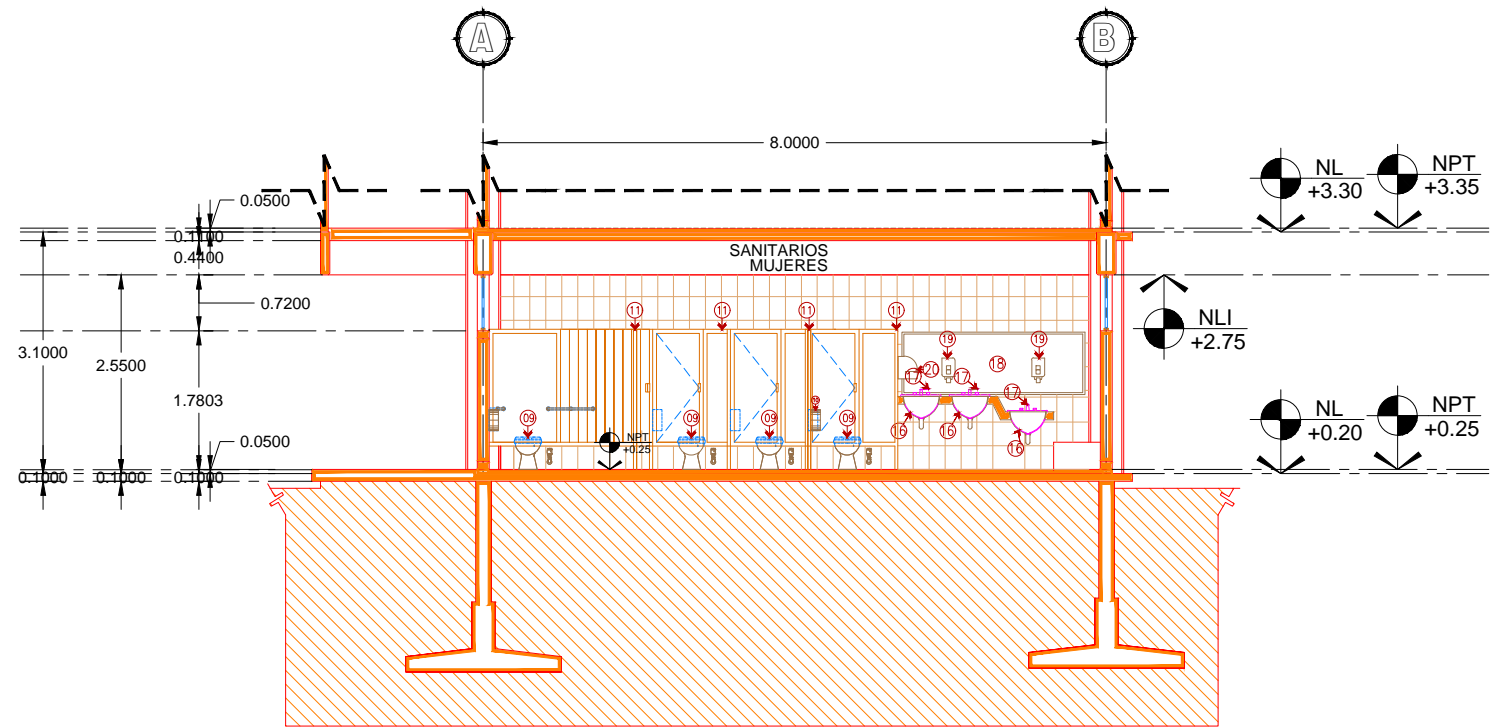

CORTE PARCIAL ARQUITECTÓNICO 1-1' COTAS: METROS ESCALA 1:50

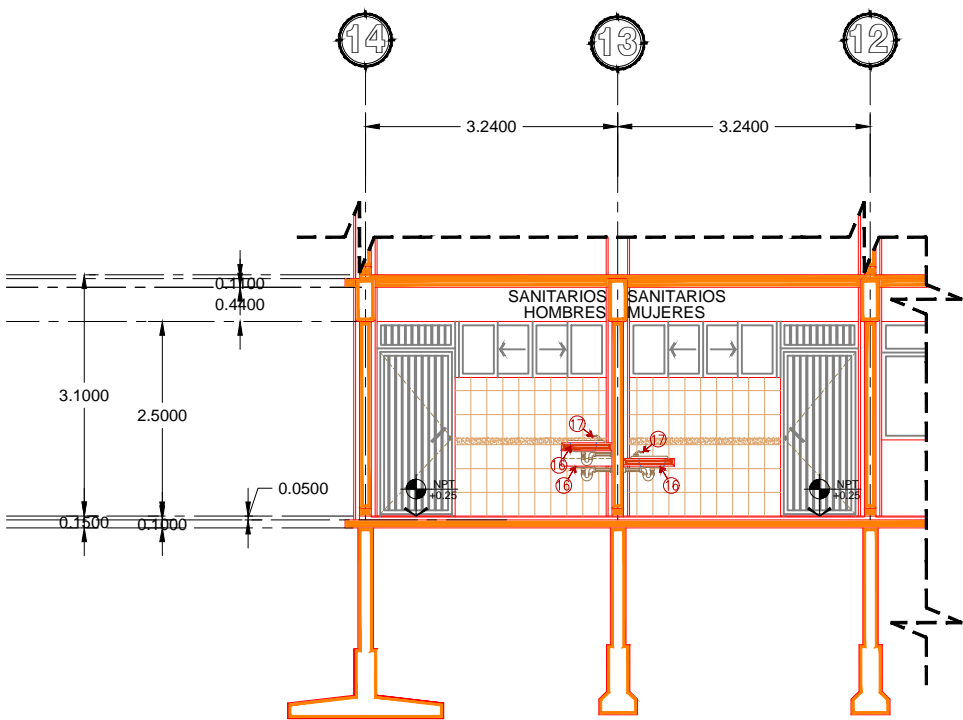

CORTE PARCIAL ARQUITECTÓNICO 6-6' COTAS: METROS ESCALA 1:50

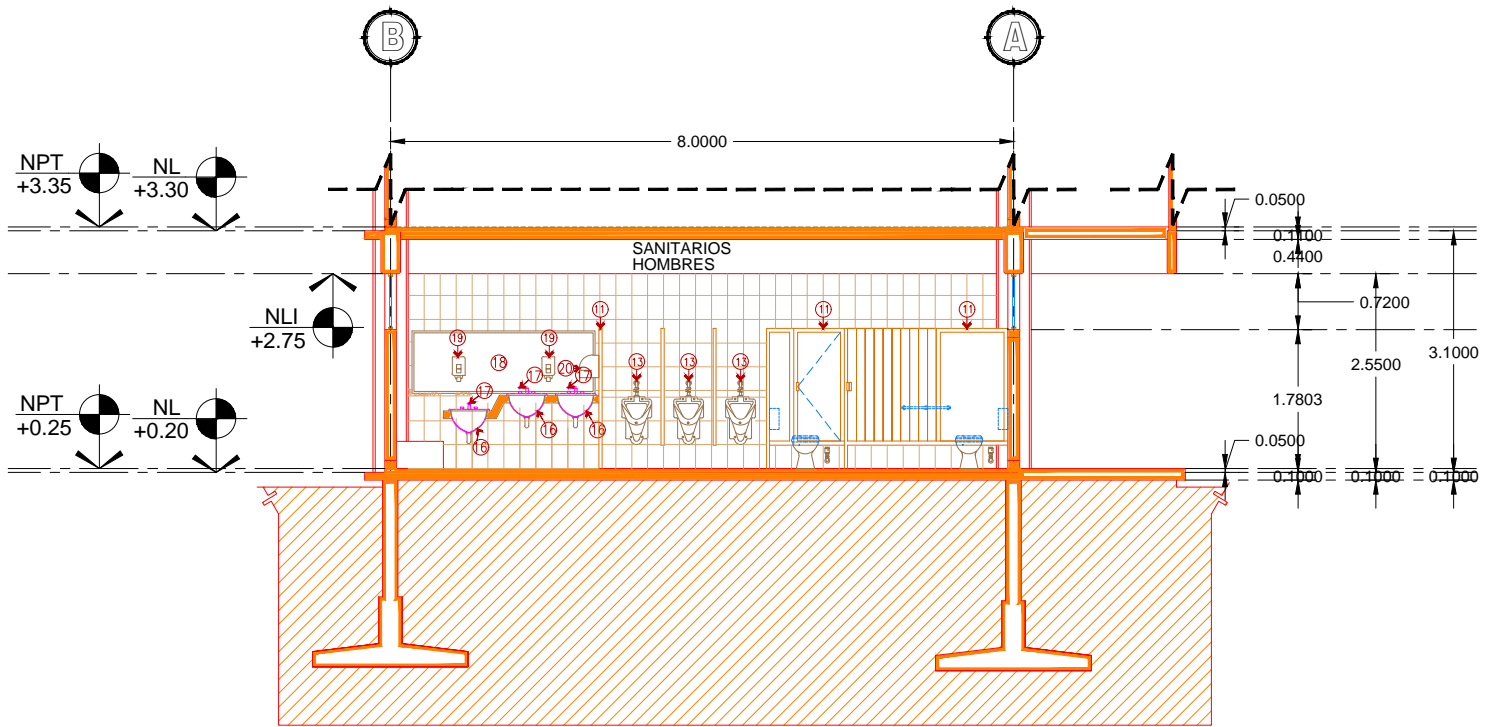

CORTE PARCIAL ARQUITECTÓNICO 2-2' COTAS: METROS ESCALA 1:50

**SIMBOLOGIA**

- | CLAVE | DESCRIPCION   |
|-------|---|
| 09    | WC MARCA SODICAL, MODELO SAHUX FLUX COLOR HUESO O SIMILAR   |
| 11    | PAPELERA P/ INODORO MCA. KIMBERLY-CLARK, MODELO 94213 LINEA INSIGHT COLOR HUMO O SIMILAR, DE 370 x 360 x 130 cms. |
| 12    | MAMPARA DIVISORA P/ INODORO LINEA ACRYLOCK, REMATES Y HERRAJES EN ACERO INOXIDABLE MARCA SANILOK.                 |
| 13    | WC MARCA SODICAL, MODELO SAHUX FLUX COLOR BLANCO  |
| 14    | MINGIDORO MARCA INTERCERAMIC, LINEA STELO, MOD. GOYA COLOR BLANCO.  |
| 15    | MAMPARA DIVISORA P/ MINGIDORO LINEA ACRYLOCK, REMATES Y HERRAJES EN ACERO INOXIDABLE MARCA SANILOK.               |
| 16    | LAVAMANOS MARCA SODICAL, MODELO DAVSBROOK COLOR HUESO O SIMILAR   |
| 17    | LAVAMANOS MARCA SODICAL, MODELO DAVSBROOK COLOR BLANCO  |
| 18    | ESPEJO DE 3mm. DE ESPESOR CON MARCO DE ALUMINIO.  |
| 19    | 80 x 2.35 cms./COLOR NATURAL DE 1".   |
| 20    | 60x 40cms./COLOR NATURAL DE 1".   |
| 21    | JABONERA DOBLE MCA. KIMBERLY-CLARK, MOD. 94213 LINEA INSIGHT COLOR HUMO O SIMILAR, DE 30.48 x 48.10 x 28.67 cms.  |
| 22    | PLAFON EN LAVAMANOS REALIZADO A BASE DE:  |
| 23    | POSTE METALICO DE 6.35 x 3.2 cm.  |
| 24    | CANAL DE MAMPARA DE 4.10 x 2.4 cms.   |
| 25    | TABLAJERCA DE YESO PAMMERCANO DE 13 mm.   |
| 26    | LAMPARCA FLUORESCENTE   |
| 27    | REJILLIZ  |
| 28    | PLAFON  |



**UNIVERSIDAD AUTÓNOMA DE SINALOA**

RECTOR:  
DR. JUAN EULOGIO GUERRA LIERA

DIRECTOR DE CONSTRUCCIÓN Y MANTENIMIENTO:  
ARQ. JORGE PÉREZ RUBIO

DEPARTAMENTO DE PLANEACIÓN Y PROYECTOS:  
ARQ. MA. CLAUDIA LÓPEZ SERRANO


**ADMINISTRACIÓN, DIFUSIÓN Y EXTENSIÓN**

UNIDAD REGIONAL CENTRO  
**BIENESTAR UNIVERSITARIO**

**SIMBOLOGÍA**



**LOCALIZACIÓN**

 

**PROYECTO**

PROYECTO  
**BIENESTAR UNIVERSITARIO**

CONTENIDO:  
**CORTES GENERALES INSTALACIONES HIDRAÚLICAS Y SANITARIAS**  
UBICACIÓN

**CULIACÁN, SINALOA.**

RUTA DE ARCHIVO:

ESCALA: **1: 50** FECHA: **MAYO/ 2019**

ACTUALIZACIÓN DE LEVANTAMIENTO:

PROYECTO ARQUITECTÓNICO:

ARQ. MA. LUISA VEGA QUINTERO

DIBUJO:

ARQ. MA. LUISA VEGA QUINTERO

COORDINADOR EJECUTIVO:

PROYECTO ESTRUCTURAL:

PROYECTO ELÉCTRICO:

CLAVE:  
**ADI-INST-HID-SAN-03**