




H. AYUNTAMIENTO DE CULIACAN

PROYECTO:

PAVIMENTACION CON CONCRETO HIDRAULICO DE CALLE CLAUDIA MEZA VIDALES, ENTRE CALLE PROF. ANTONIO SERRANO Y CALLE 13, COLONIA LAS CUCCAS, CULIACAN, SINALOA.

CULIACAN, SINALOA.

CROQUIS DE LOCALIZACION:

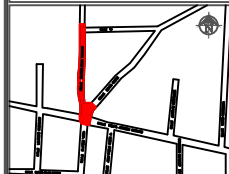

CONTENIDO:

- DETALLE VIALIDAD

OBSERVACIONES:



ARO. JUAN DE DIOS GAMEZ MENDIVIL
PRESIDENTE MUNICIPAL.

ING. ROBERTO ALFONSO ZAZUETA TAPIA
GERENTE MUNICIPAL DE OBRAS Y SERVICIOS PUBLICOS

ARO. ARLETTE DIAZ LEON
DIRECTOR DE OBRAS PUBLICAS

ELABORO:

REVISO:
UNIDAD DE EVALUACION TECNICA


CLAVE PRESUPUESTO:
PAV122CLAUDAMEZAANTONIOSERRANOCALLE13

COORDENADAS GEOGRAFICAS:
24°50'54.75"N 107°23'41.38"O



ESCALA: S/ESC. FECHA: 2022

ARCHIVO:

NUMERO DE PLANO:
14 DE 16

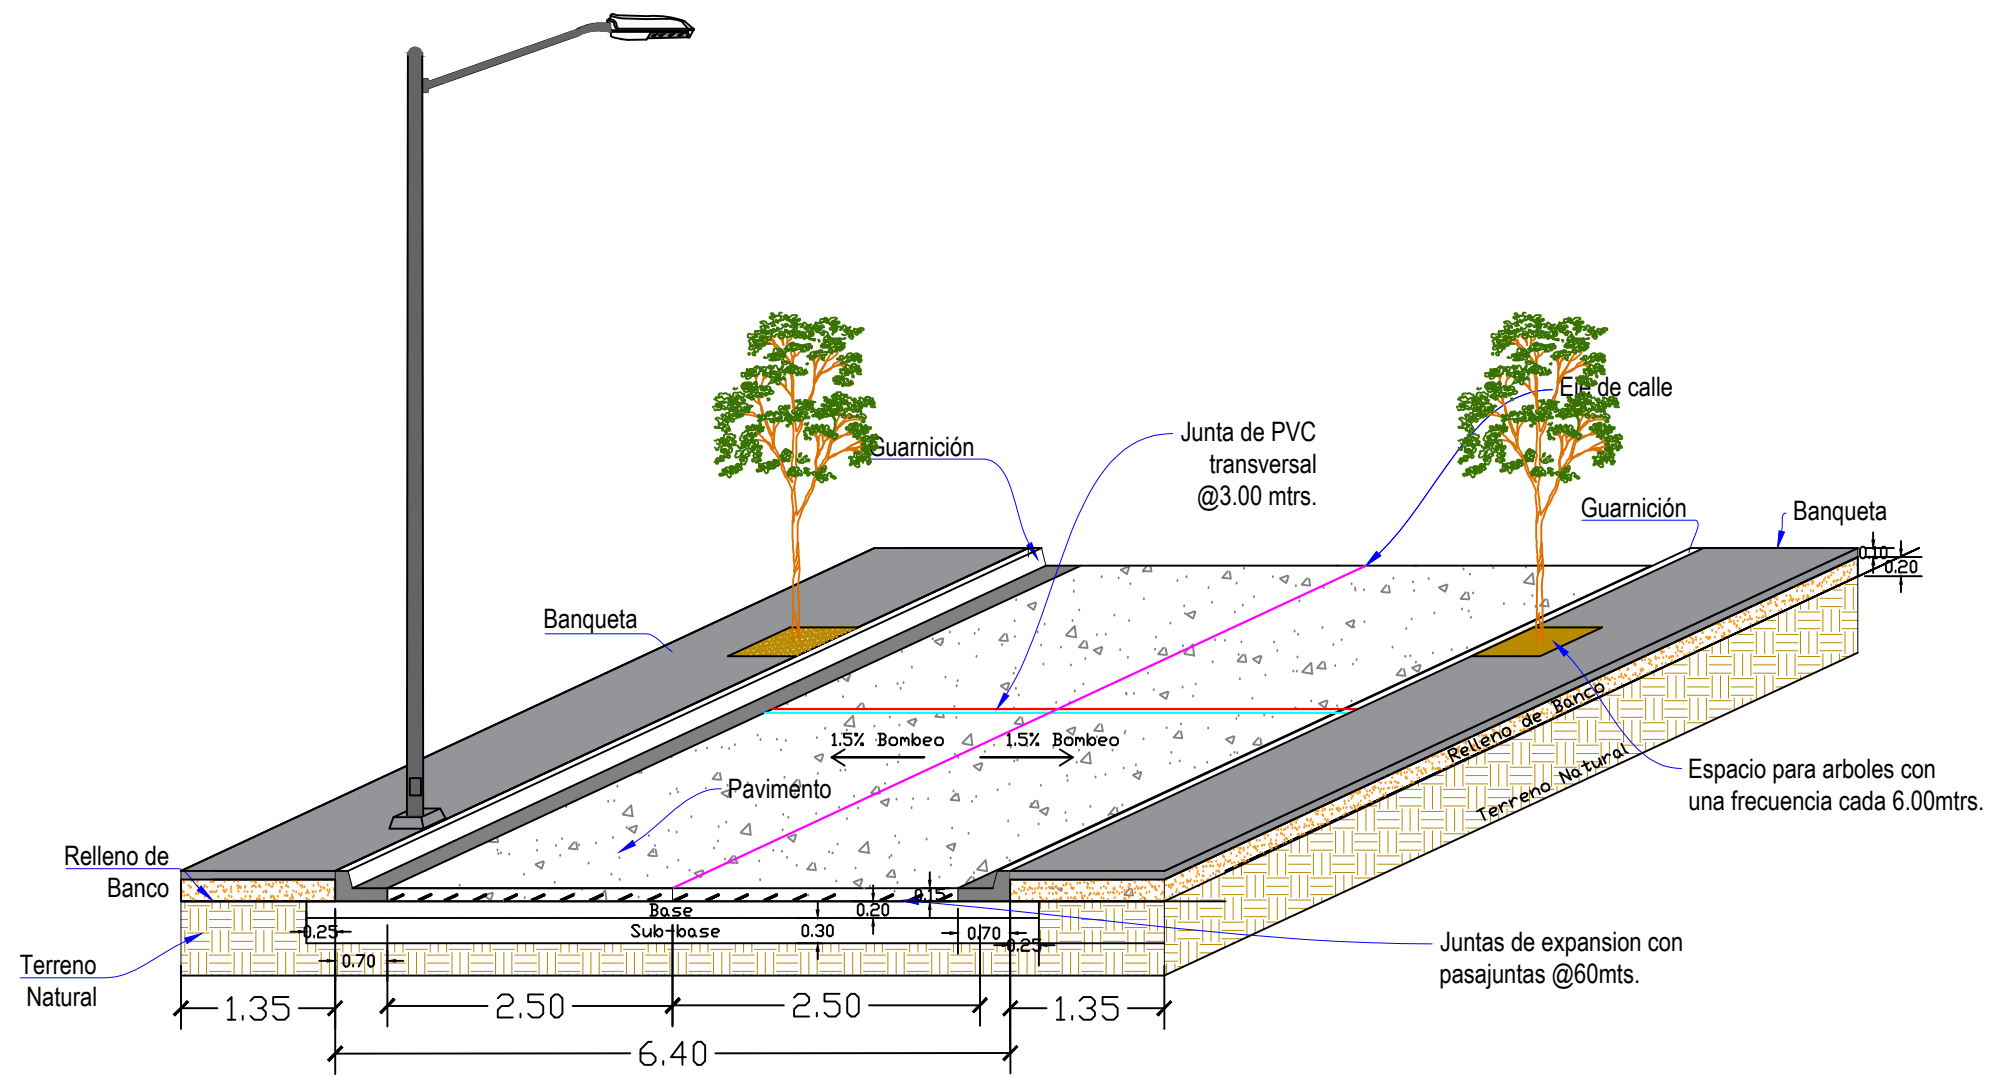

DETALLE DE JUNTA EXPANSIVA O DE CONTRATACION

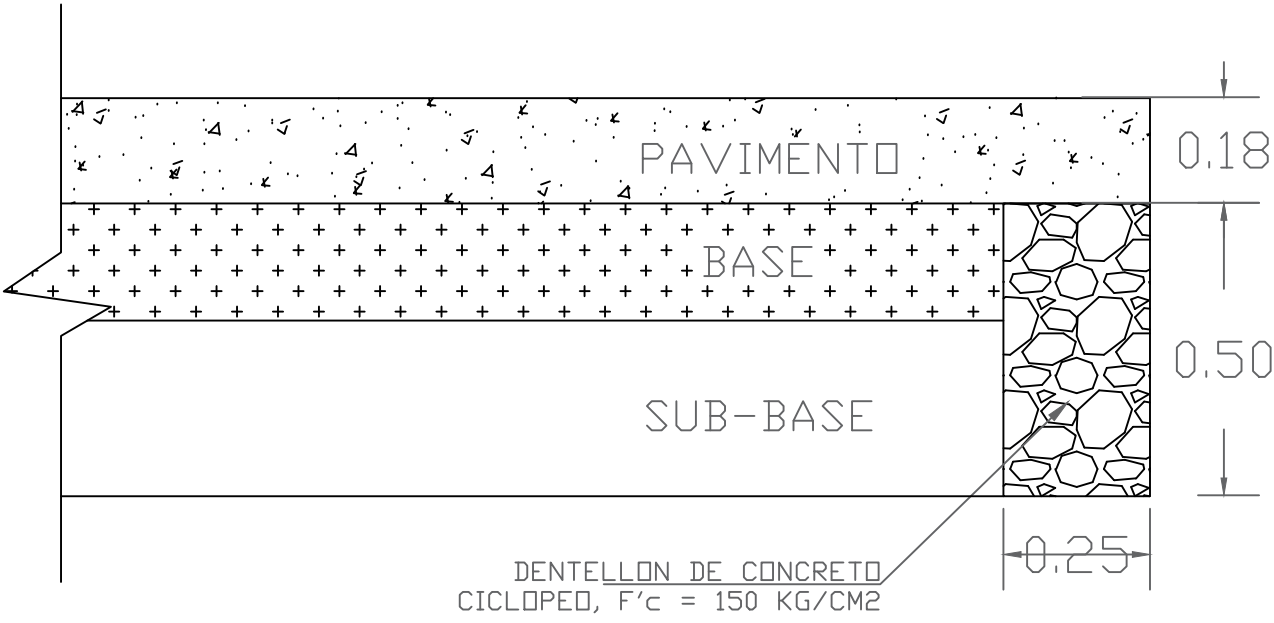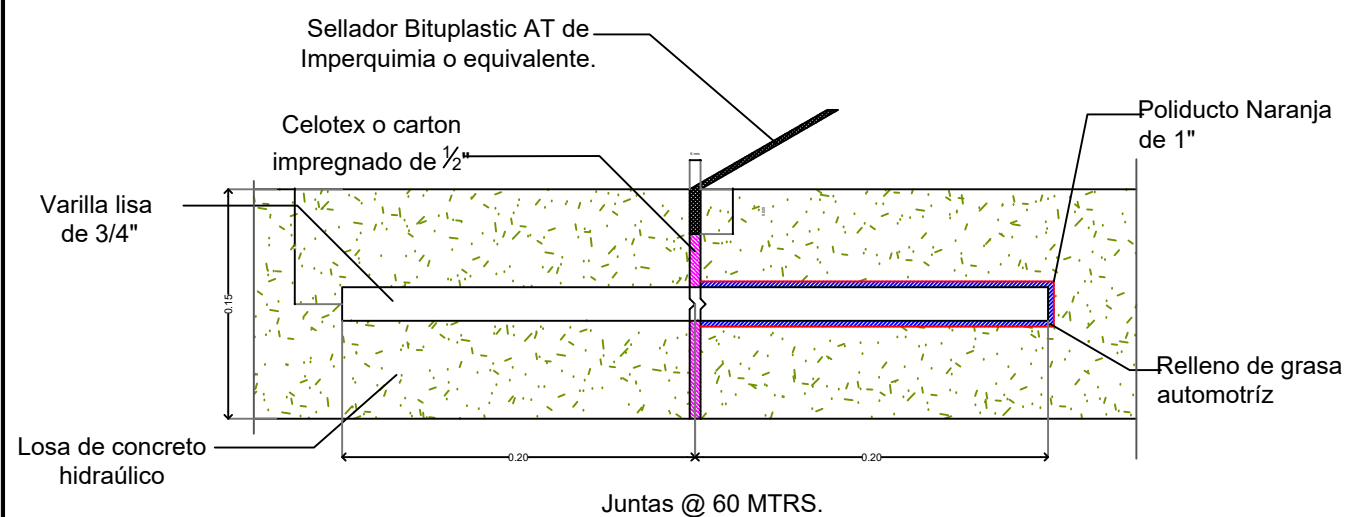

DETALLE DE VIALIDAD