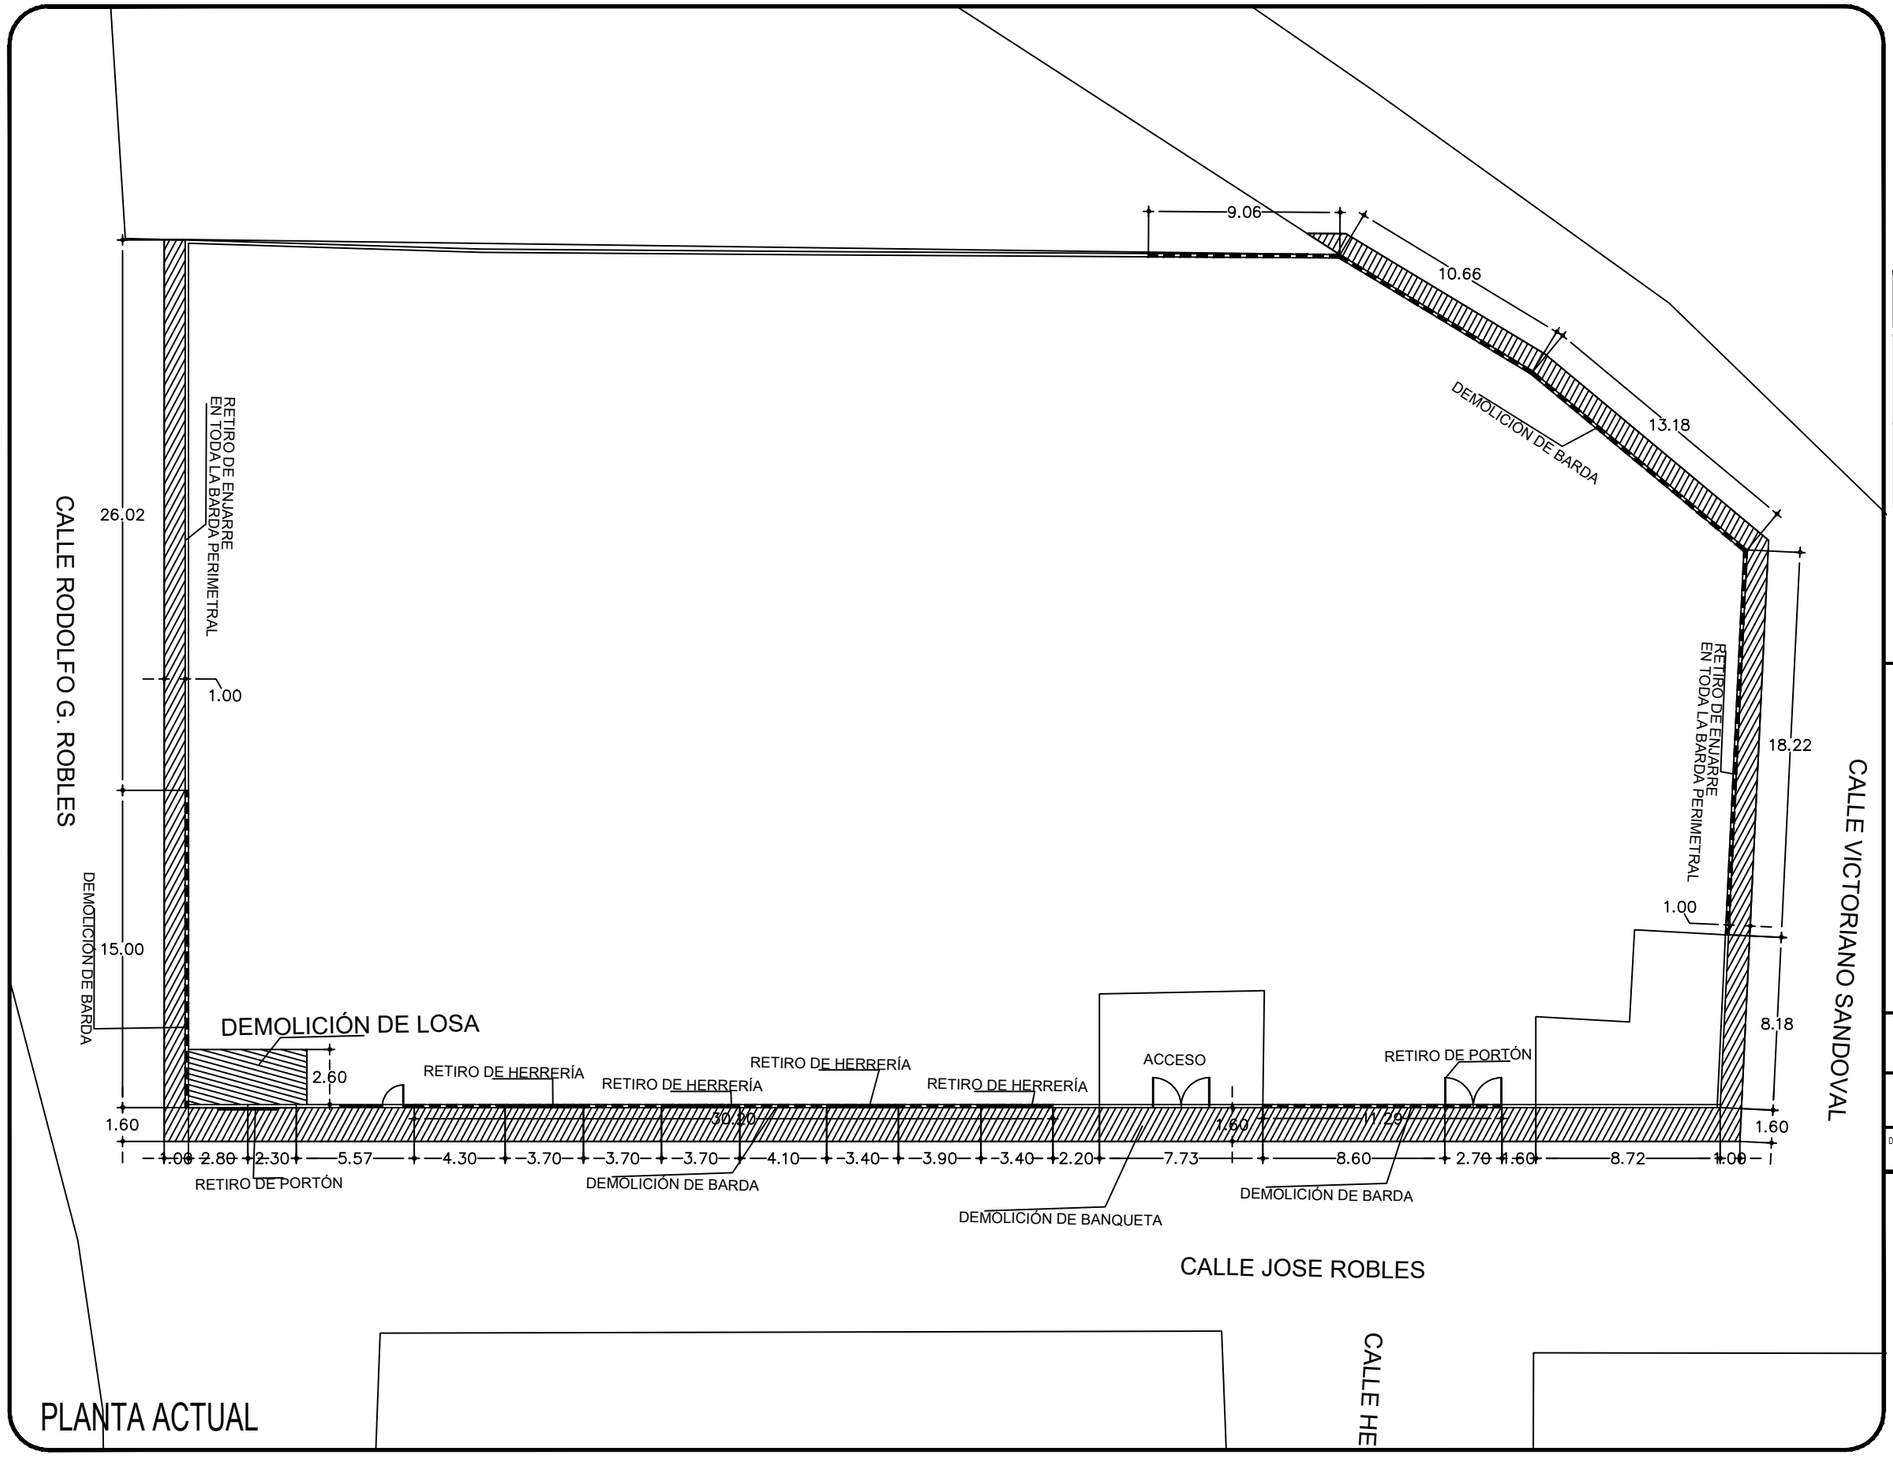


2024 - 2027

M A Z A T L Á N

BIENESTAR PARA TODOS

PRESIDENTA MUNICIPAL

LIC. ESTRELLA PALACIOS DOMÍNGUEZ

ENCARGADO DE OBRAS PÚBLICAS

ING. MARTÍN GALLARDO NORIEGA

SUBDIRECTOR DE OBRAS PÚBLICAS:

ARQ. MARTIN GONZÁLEZ OSUNA

JEFE DEL DEPTO. DE PROYECTOS Y TOPOGRAFÍA:

ING. JUAN CARLOS GALARZA BARRON

INTEGRANTES DEL DEPARTAMENTO DE PROYECTOS :

ARQ. JESUS IVAN MORENO JIMENEZ

ARQ. ANA GABRIELA OSUNA RENDÓN


O B R A S P Ú B L I C A S

PROYECTO:

CONSTRUCCIÓN DE BARDA PERIMETRAL

EN ESCUELA PRIMARIA MIGUEL ALEMÁN

COLONIA CASAS ECONÓMICAS

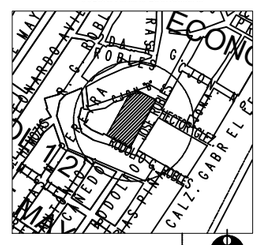

LOCALIZACIÓN

NORTE

ESCALA :

S/E

LAMINA No.

1

FECHA :

ABRIL DEL 2026

DISEÑO - DIBUJO:

ARQ. ANA GABRIELA OSUNA RENDÓN

CLAVE

.....

MUNICIPIO DE MAZATLAN

CALLE ANGEL FLORES S/N COLONIA CENTRO MAZATLAN , SIN.