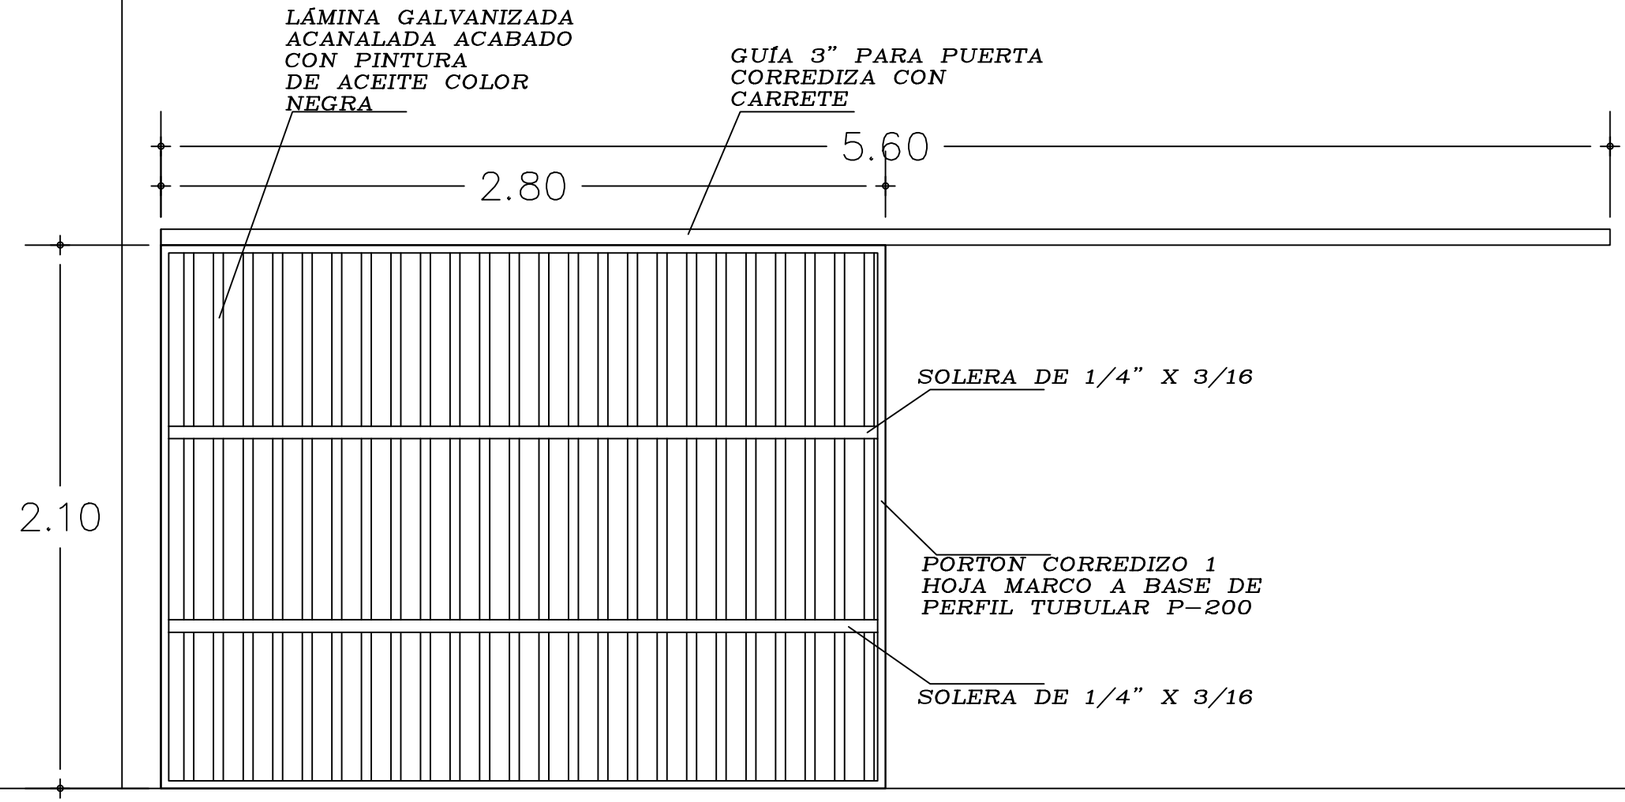


ALZADO DE PORTÓN CORREDIZO PROYECTO

2024 - 2027

MAZATLÁN
BIENESTAR PARA TODOS

PRESIDENTA MUNICIPAL
LIC. ESTRELLA PALACIOS DOMÍNGUEZ

ENCARGADO DE OBRAS PÚBLICAS
ING. MARTÍN GALLARDO NORIEGA


SUBDIRECTOR DE OBRAS PÚBLICAS:
ARQ. MARTIN GONZÁLEZ OSUNA

JEFE DEL DEPTO. DE PROYECTOS Y TOPOGRAFÍA:
ING. JUAN CARLOS GALARZA BARRON

INTEGRANTES DEL DEPARTAMENTO DE PROYECTOS :
ARQ. JESUS IVAN MORENO JIMENEZ
ARQ. ANA GABRIELA OSUNA RENDÓN

OBRAS PÚBLICAS

PROYECTO:
CONSTRUCCIÓN DE BARDA PERIMETRAL
EN ESCUELA PRIMARIA MIGUEL ALEMÁN
COLONIA CASAS ECONÓMICAS

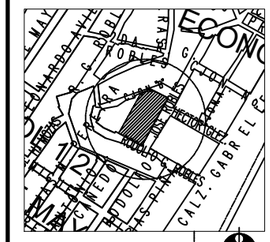

LOCALIZACIÓN

NORTE

ESCALA : S/E

LAMINA No. 7

FECHA : ABRIL DEL 2026

DISEÑO - DIBUJO: ARQ. ANA GABRIELA OSUNA RENDÓN

CLAVE .....

MUNICIPIO DE MAZATLAN
CALLE ANGEL FLORES S/N COLONIA CENTRO MAZATLAN , SIN.