
Estación	Ordenadas de la curva masa	Volumen Terraplen	Volumen Corte	Espesor Terraplen	Espesor Corte	Elevación Subrasante	Elevación Terreno
0+000.00	10,000	0.00	0.00		0.10	12.39	12.49
0+010.00	10,061	0.00	61.10		0.06	12.49	12.54
0+020.00	10,123	0.00	62.16		0.09	12.44	12.53
0+030.00	10,190	0.00	67.06		0.16	12.40	12.56
0+040.00	10,271	0.00	81.06		0.45	12.35	12.80
0+050.00	10,361	0.00	89.12		0.35	12.31	12.66
0+060.00	10,441	0.00	80.18		0.19	12.27	12.46
0+070.00	10,512	0.00	71.69		0.11	12.22	12.33
0+080.00	10,583	0.00	70.62		0.22	12.18	12.40
0+090.00	10,652	0.00	68.77		0.11	12.14	12.25
0+100.00	10,712	0.00	60.60		0.02	12.09	12.11
0+110.00	10,768	0.00	56.06	0.00		12.05	12.05
0+120.00	10,822	0.00	53.47	0.02		12.01	12.00
0+130.00	10,874	0.00	51.79		0.02	11.98	12.00
0+140.00	10,929	0.00	55.13		0.05	11.95	12.00
0+150.00	10,987	0.00	58.00		0.06	11.91	11.97
0+160.00	11,041	0.00	54.49	0.03		11.88	11.85
0+170.00	11,092	0.00	50.92	0.01		11.85	11.84
0+180.00	11,141	0.00	49.23	0.14		11.81	11.67
0+190.00	11,187	0.00	45.73	0.14		11.78	11.64
0+200.00	11,233	0.00	45.54	0.10		11.75	11.65
0+210.00	11,283	0.00	50.73	0.05		11.71	11.66
0+220.00	11,338	0.00	54.05	0.02		11.68	11.66
0+230.00	11,392	0.00	54.00	0.00		11.65	11.65
0+240.00	11,445	0.00	53.19	0.05		11.63	11.58
0+250.00	11,496	0.00	51.16	0.06		11.62	11.56
0+260.00	11,545	0.00	49.58	0.08		11.60	11.53
0+270.00	11,595	0.00	49.51	0.08		11.59	11.51
0+280.00	11,649	0.00	53.83		0.03	11.58	11.60
0+290.00	11,703	0.00	54.30	0.06		11.56	11.50
0+298.61	11,747	0.00	44.34	0.05		11.55	11.50

TIPO DE MATERIAL:
FACTOR DE ABUNDAMIENTO:
FACTOR DE COMPACTACION:

PERFIL


ESCALA HORIZONTAL 1 : 1000
ESCALA VERTICAL 1 : 200
TOTAL VOLUMEN CORTE = 1,747.41m3
TOTAL VOLUMEN TERRAPLEN = 0.00m3

SECCIÓN TIPO

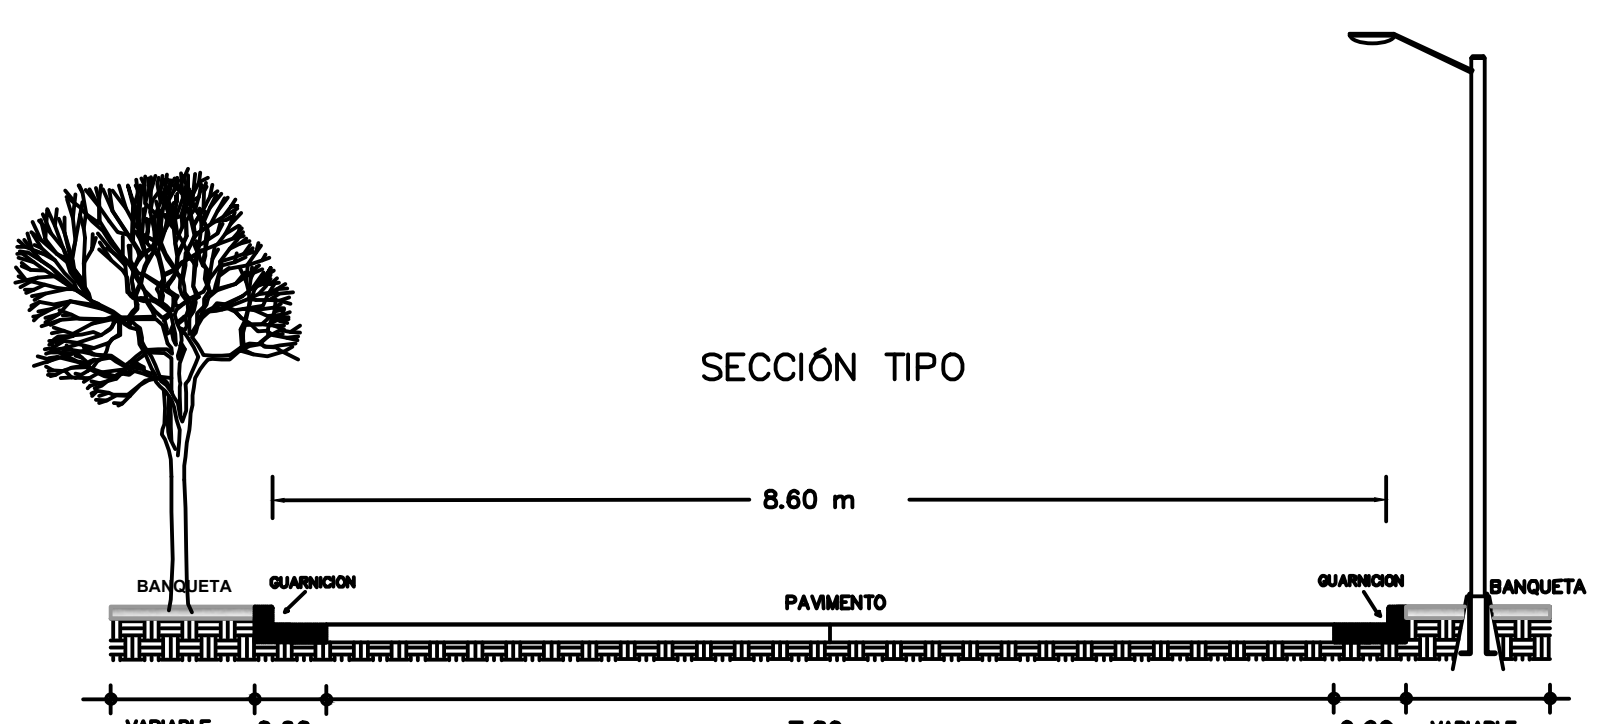


ESPESORES DE CAPAS

Capa	Espesor
CONCRETO	e=0.15 MTS.
BASE	e=0.20 MTS.
SUB-BASE	e=0.20 MTS.

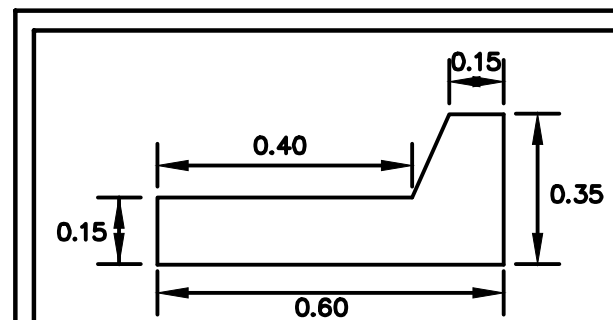

DETALLE DE GUARNICION TIPO "L" SIN ESCALA

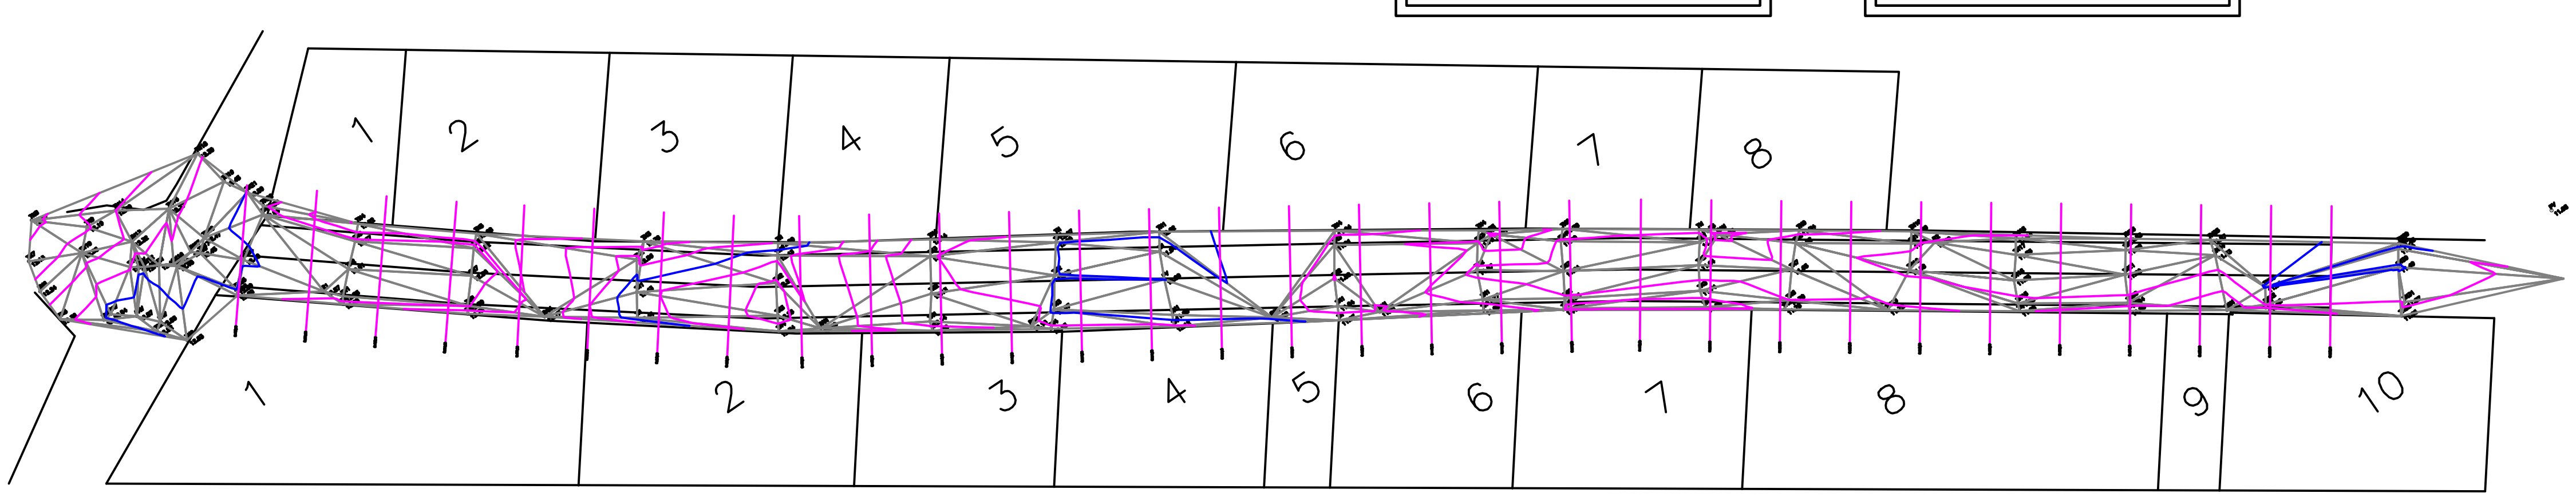

1 PAVIMENTO

REVISIONES

NUM.	DESCRIPCION	FECHA

SELLOS

PERITO:
R.O.P.M.:
R.S.S.A.:
CEDULA PROFESIONAL:
FIRMA DE AUTORIZACION:

PROYECTO

NAVOLATO EL FUTURO ¡ES HOY! 2024-2027

DIRECCIÓN DE OBRAS PÚBLICAS

UBICACION:
NAVOLATO, SIN., MÉXICO

NOMBRE DEL PLANO
PAVIMENTACIÓN CON CONCRETO HIDRÁULICO Y ALUMBRADO PÚBLICO EN CALLE DE LA ESC. PRIMARIA, ENTRE CALLE DEL JARDÍN DE NIÑOS Y SALIDA SUR - ORIENTE, DE LA COMUNIDAD DE EL BLEDAL, SIND. DE BACHIMETO, MUNICIPIO DE NAVOLATO, SINALOA.

PRESIDENTE MUNICIPAL
DR. JORGE ROSARIO BOJORQUEZ B.
DIRECTOR DE OBRAS PUBLICAS
ING. SONIA JANETH DELGADO MENDOZA
JEFE DE CONSTRUCCION
ING. JESÚS ÁLVARO GUTIÉRREZ REYES


DIBUJÓ:

ESCALA: S/E

FECHA DE ENTREGA: NOVIEMBRE 2026


No. DE PROYECTO: NO.PROYECTO

CLAVE
PAV/1

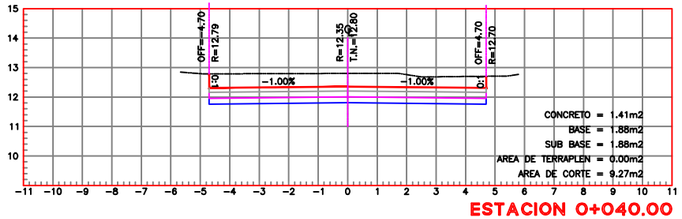


ESTACION 0+040.00

ESCALA HORIZONTAL 1 : 100
ESCALA VERTICAL 1 : 100

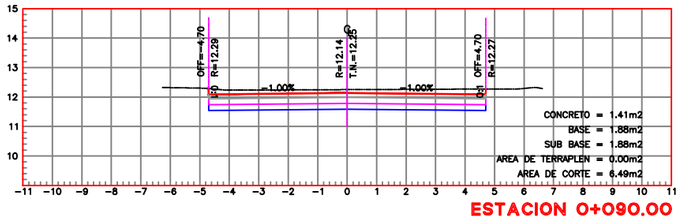


ESTACION 0+090.00

ESCALA HORIZONTAL 1 : 100
ESCALA VERTICAL 1 : 100

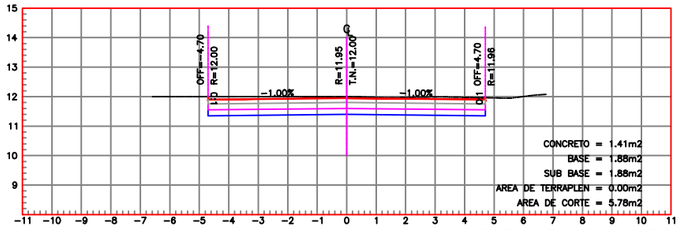


ESTACION 0+140.00

ESCALA HORIZONTAL 1 : 100
ESCALA VERTICAL 1 : 100

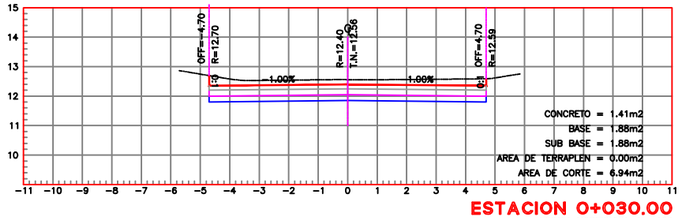


ESTACION 0+030.00

ESCALA HORIZONTAL 1 : 100
ESCALA VERTICAL 1 : 100

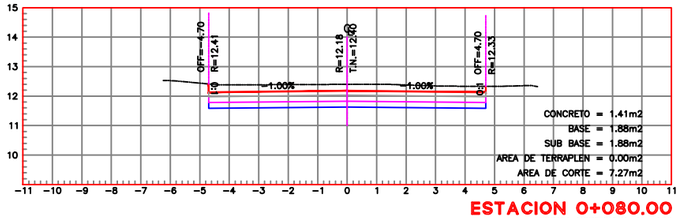


ESTACION 0+080.00

ESCALA HORIZONTAL 1 : 100
ESCALA VERTICAL 1 : 100

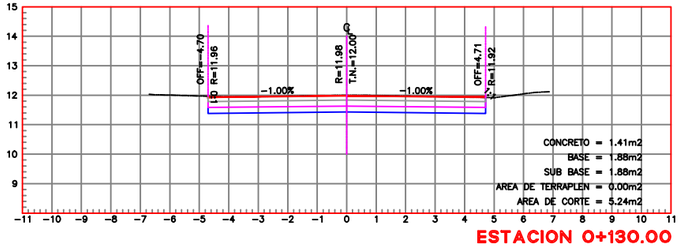


ESTACION 0+130.00

ESCALA HORIZONTAL 1 : 100
ESCALA VERTICAL 1 : 100

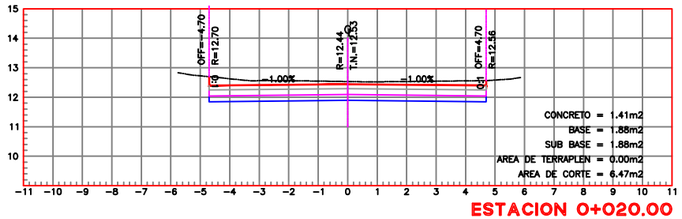


ESTACION 0+020.00

ESCALA HORIZONTAL 1 : 100
ESCALA VERTICAL 1 : 100

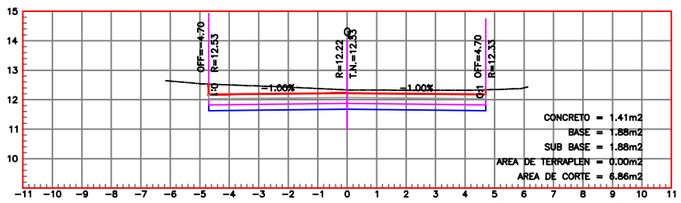


ESTACION 0+070.00

ESCALA HORIZONTAL 1 : 100
ESCALA VERTICAL 1 : 100

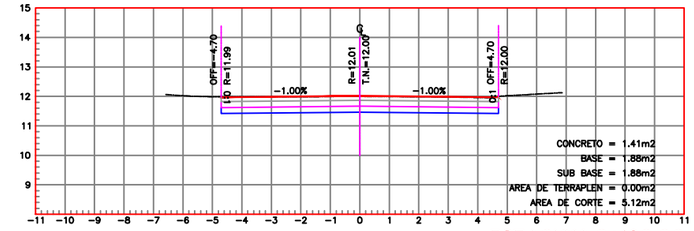


ESTACION 0+120.00

ESCALA HORIZONTAL 1 : 100
ESCALA VERTICAL 1 : 100

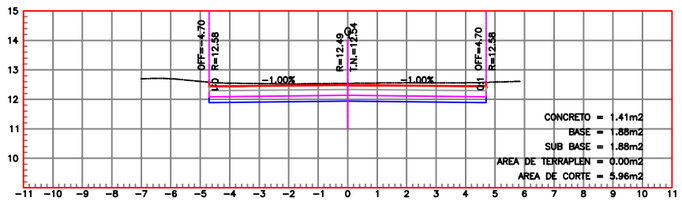


ESTACION 0+010.00

ESCALA HORIZONTAL 1 : 100
ESCALA VERTICAL 1 : 100

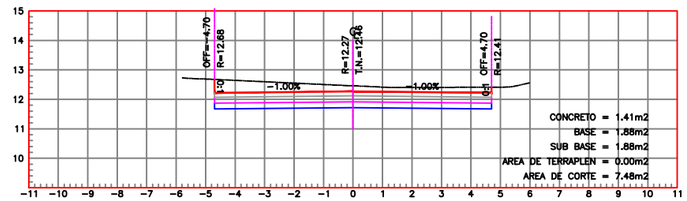


ESTACION 0+060.00

ESCALA HORIZONTAL 1 : 100
ESCALA VERTICAL 1 : 100

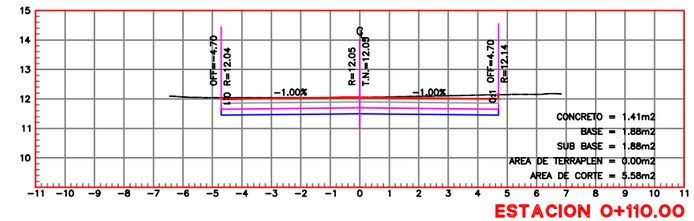


ESTACION 0+110.00

ESCALA HORIZONTAL 1 : 100
ESCALA VERTICAL 1 : 100

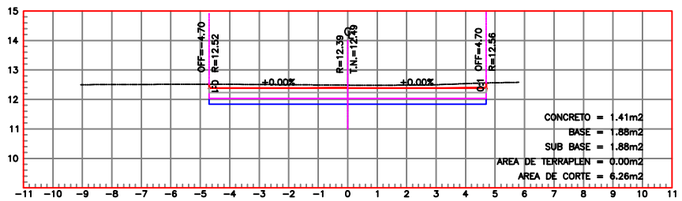


ESTACION 0+000.00

ESCALA HORIZONTAL 1 : 100
ESCALA VERTICAL 1 : 100

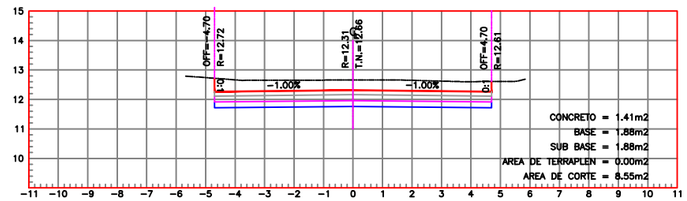

ESTACION 0+050.00

ESCALA HORIZONTAL 1 : 100
ESCALA VERTICAL 1 : 100

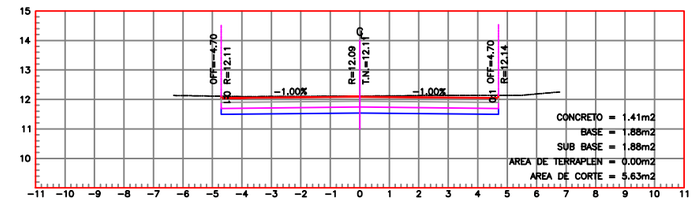

ESTACION 0+100.00

ESCALA HORIZONTAL 1 : 100
ESCALA VERTICAL 1 : 100

2 SECCIONES

NAVOLATO

NAVOLATO
EL FUTURO ¡ES HOY!
2024-2027

REVISIONES

NUM.	DESCRIPCION	FECHA

SELLOS

PERITO:

R.U.P.M.:

R.S.S.A. :

CEDULA PROFESIONAL:

FIRMA DE AUTORIZACION:

PROYECTO

DIRECCIÓN DE OBRAS PÚBLICAS

UBICACION:

NAVOLATO, SIN., MÉXICO

NOMBRE DEL PLANO

PAVIMENTACIÓN CON CONCRETO HIDRÁULICO Y ALUMBRADO PÚBLICO EN CALLE DE LA ESC. PRIMARIA, ENTRE CALLE DEL JARDÍN DE NIÑOS Y SALIDA SUR - ORIENTE, DE LA COMUNIDAD DE EL BLEDAL, SIND. DE BACHIMETO, MUNICIPIO DE NAVOLATO, SINALOA.

PRESIDENTE MUNICIPAL
DR. JORGE ROSARIO BOJORQUEZ B.

DIRECTOR DE OBRAS PUBLICAS
ING. SONIA JANETH DELGADO MENDOZA

JEFE DE CONSTRUCCION
ING. JESÚS ÁLVARO GUTIÉRREZ REYES

DIBUJO:


ESCALA: S/E

FECHA DE ENTREGA: NOVIEMBRE 2026

No. DE PROYECTO: NO.PROYECTO


CLAVE

PAV/2

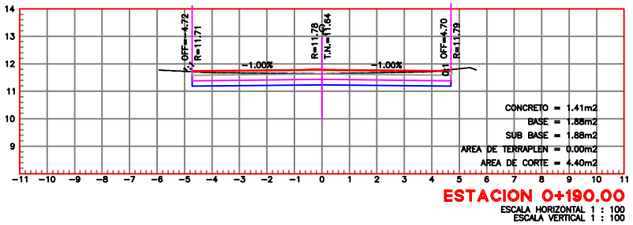


ESTACION 0+190.00

ESCALA HORIZONTAL 1 : 100
ESCALA VERTICAL 1 : 100

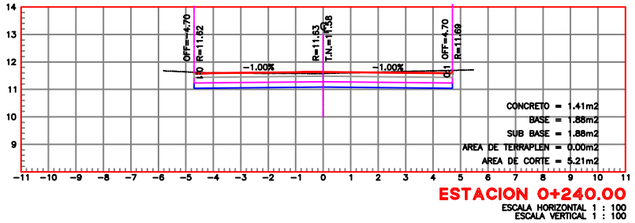


ESTACION 0+240.00

ESCALA HORIZONTAL 1 : 100
ESCALA VERTICAL 1 : 100

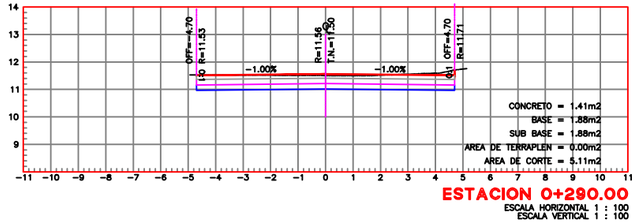


ESTACION 0+290.00

ESCALA HORIZONTAL 1 : 100
ESCALA VERTICAL 1 : 100

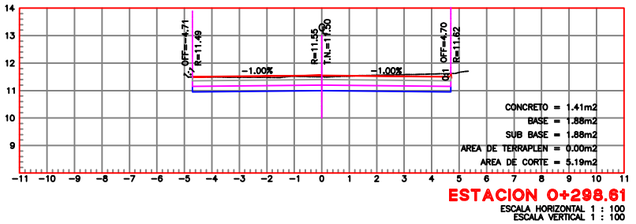


ESTACION 0+298.61

ESCALA HORIZONTAL 1 : 100
ESCALA VERTICAL 1 : 100

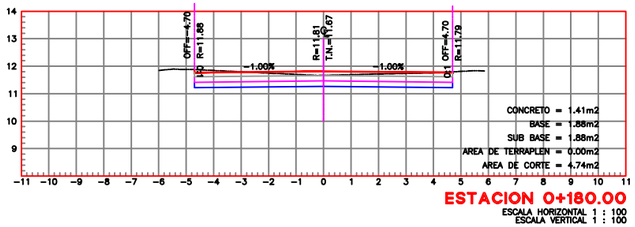


ESTACION 0+180.00

ESCALA HORIZONTAL 1 : 100
ESCALA VERTICAL 1 : 100

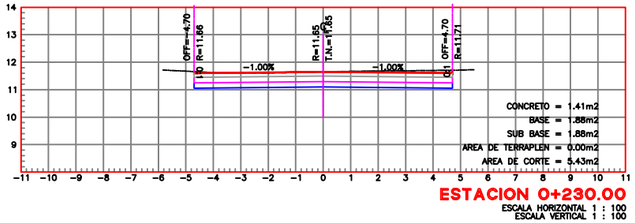


ESTACION 0+230.00

ESCALA HORIZONTAL 1 : 100
ESCALA VERTICAL 1 : 100

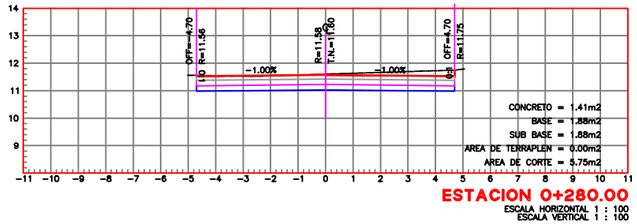


ESTACION 0+280.00

ESCALA HORIZONTAL 1 : 100
ESCALA VERTICAL 1 : 100

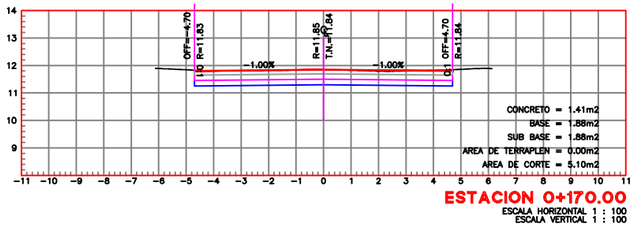


ESTACION 0+170.00

ESCALA HORIZONTAL 1 : 100
ESCALA VERTICAL 1 : 100

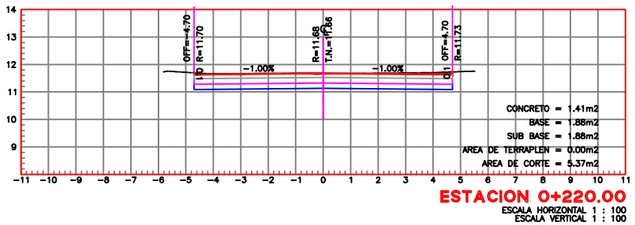


ESTACION 0+220.00

ESCALA HORIZONTAL 1 : 100
ESCALA VERTICAL 1 : 100

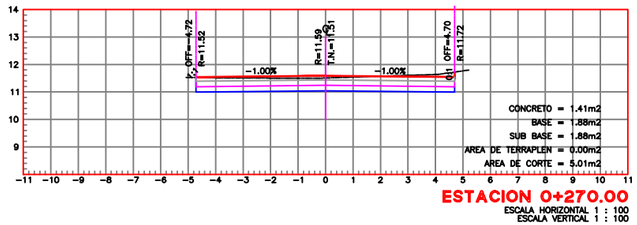


ESTACION 0+270.00

ESCALA HORIZONTAL 1 : 100
ESCALA VERTICAL 1 : 100

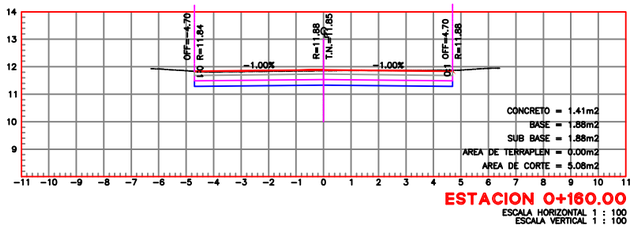


ESTACION 0+160.00

ESCALA HORIZONTAL 1 : 100
ESCALA VERTICAL 1 : 100

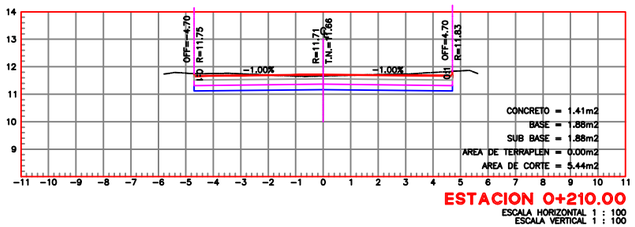


ESTACION 0+210.00

ESCALA HORIZONTAL 1 : 100
ESCALA VERTICAL 1 : 100

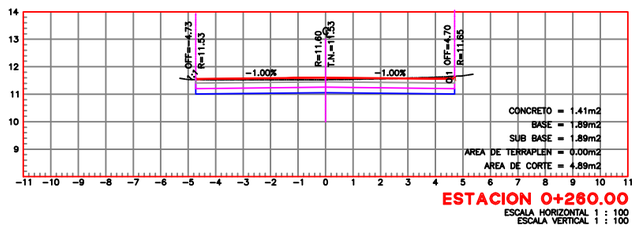


ESTACION 0+260.00

ESCALA HORIZONTAL 1 : 100
ESCALA VERTICAL 1 : 100

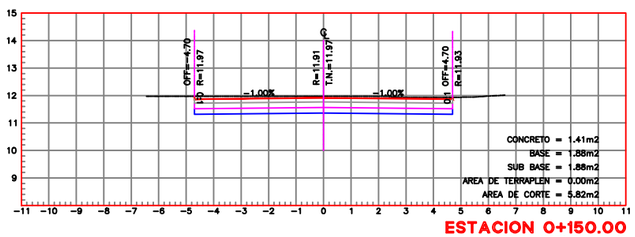


ESTACION 0+150.00

ESCALA HORIZONTAL 1 : 100
ESCALA VERTICAL 1 : 100

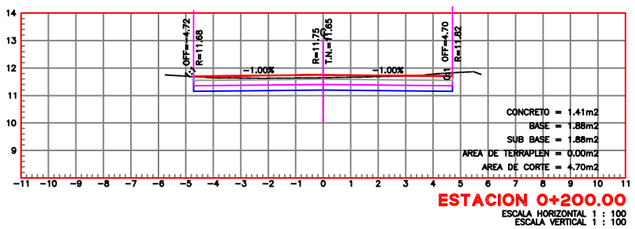

ESTACION 0+200.00

ESCALA HORIZONTAL 1 : 100
ESCALA VERTICAL 1 : 100

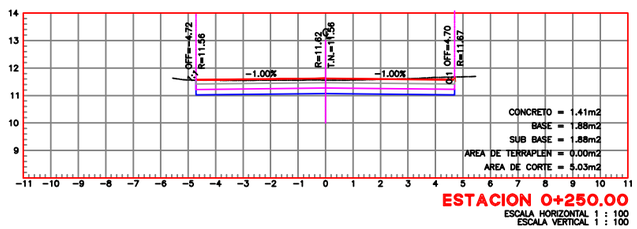

ESTACION 0+250.00

ESCALA HORIZONTAL 1 : 100
ESCALA VERTICAL 1 : 100

3 SECCIONES

NAVOLATO

NAVOLATO
EL FUTURO ¡ES HOY!
2024-2027

REVISIONES

NUM.	DESCRIPCION	FECHA

SELLOS

PERITO:

R.O.P.M.:

RSSA :

CEDULA PROFESIONAL:

FIRMA DE AUTORIZACION:

PROYECTO

DIRECCIÓN DE OBRAS PÚBLICAS

UBICACION:

NAVOLATO, SIN., MÉXICO

NOMBRE DEL PLANO

PAVIMENTACIÓN CON CONCRETO HIDRÁULICO Y ALUMBRADO PÚBLICO EN CALLE DE LA ESC. PRIMARIA, ENTRE CALLE DEL JARDÍN DE NIÑOS Y SALIDA SUR - ORIENTE, DE LA COMUNIDAD DE EL BLEDAL, SIND. DE BACHIMETO, MUNICIPIO DE NAVOLATO, SINALOA.

PRESIDENTE MUNICIPAL
DR. JORGE ROSARIO BOJORQUEZ B.

DIRECTOR DE OBRAS PUBLICAS
ING. SONIA JANETH DELGADO MENDOZA

JEFE DE CONSTRUCCION
ING. JESÚS ÁLVARO GUTIÉRREZ REYES


DIBUJO:

ESCALA:
S/E

FECHA DE ENTREGA:
NOVIEMBRE 2026


No. DE PROYECTO:
NO.PROYECTO


CLAVE
PAV/3

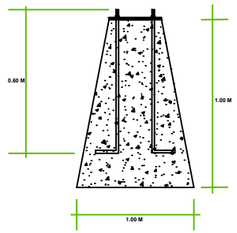

SIMBOLOGIA


ARBOTANTE SENCILLO

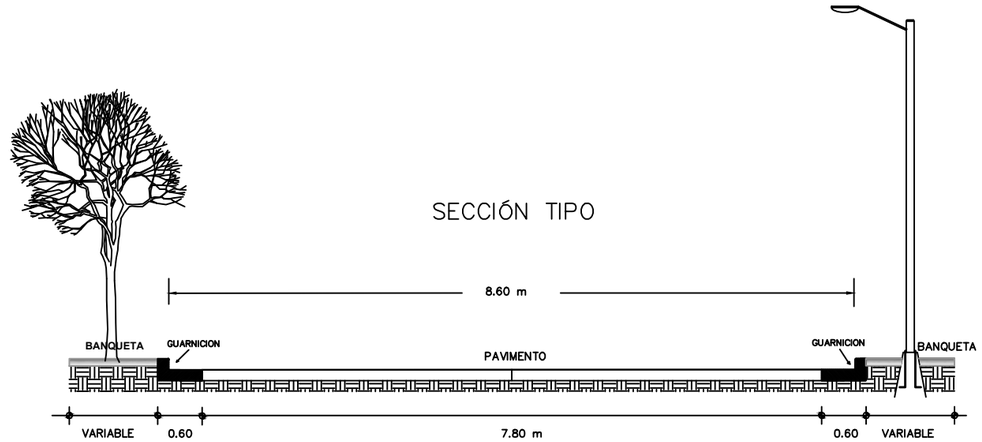

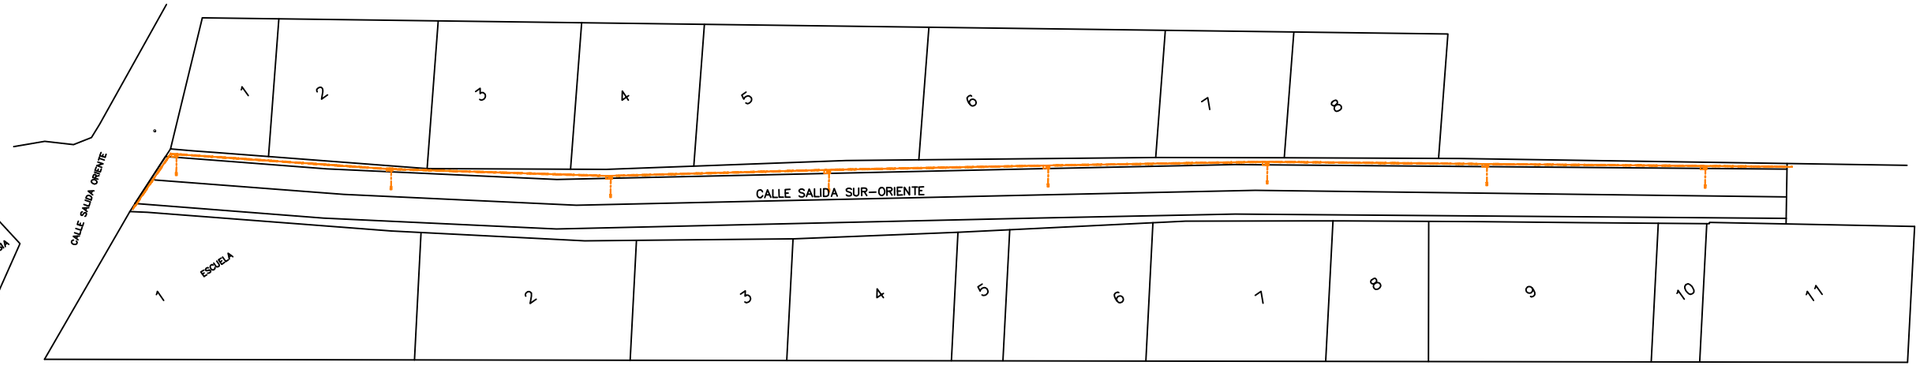

CLAVE DE CONDUCTORES		
LETRA	TUBERIA	CABLEADO
A	1 TUBO DE 35 MM PVC 1 1/4	2 F CAL. 8
		1 TF CAL. 10

PLACA DE 3/8"

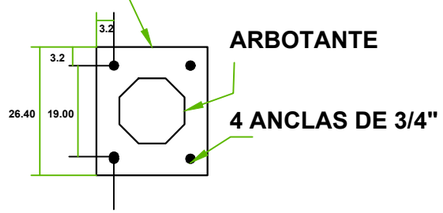

LONGITUD DEL CABLEADO PARA ALUMBRADO	292 ML
LUMINARIO OV-15 DE 150W	8 PZAS

4 ALUMBRADO PUBLICO

NAVOLATO
EL FUTURO ¡ES HOY!
2024-2027

REVISIONES

NUM.	DESCRIPCION	FECHA

SELLOS

PERITO:
R.O.P.M.:
R.S.S.A.:
CEDULA PROFESIONAL:
FIRMA DE AUTORIZACION:

PROYECTO

DIRECCIÓN DE OBRAS PÚBLICAS

UBICACION:

NAVOLATO, SIN., MÉXICO

NOMBRE DEL PLANO

PAVIMENTACIÓN CON CONCRETO HIDRÁULICO Y ALUMBRADO PÚBLICO EN CALLE DE LA ESC. PRIMARIA, ENTRE CALLE DEL JARDÍN DE NIÑOS Y SALIDA SUR - ORIENTE, DE LA COMUNIDAD DE EL BLEDAL, SIND. DE BACHIMETO, MUNICIPIO DE NAVOLATO, SINALOA.

PRESIDENTE MUNICIPAL
DR. JORGE ROSARIO BOJORQUEZ B.

DIRECTOR DE OBRAS PUBLICAS
ING. SONIA JANETH DELGADO MENDOZA

JEFE DE CONSTRUCCION
ING. JESÚS ÁLVARO GUTIÉRREZ REYES

DIBUJO:

ESCALA: S/E

FECHA DE ENTREGA:
NOVIEMBRE 2026

No. DE PROYECTO:
NO.PROYECTO

CLAVE

PAV/4