




H. AYUNTAMIENTO DE CULIACAN

PROYECTO:
CONSTRUCCION DE PUENTE VEHICULAR SOBRE ARROYO, UBICADO EN CALLE MARTE, ENTRE AV. BENITO FLORES Y/O PRIMERA Y AV. SANALDA Y/O SEGUNDA, CDL. BUENA VISTA.

CULIACAN, SINALOA.

CROQUIS DE LOCALIZACION:

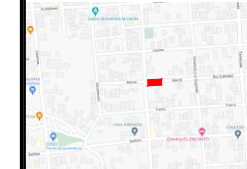

CONTENIDO:
- PERFIL DE RODAMIENTO ACTUAL.
- PERFIL DE RODAMIENTO PROPUESTO.

OBSERVACIONES:



ARQ. JUAN DE DIOS GAMEZ MENDIVIL
PRESIDENTE MUNICIPAL

ING. ROBERTO ALFONSO ZAZUETA TAPIA
SRD. MPAL. DE OBRAS Y SERVICIOS PUBLICOS

ARQ. ARLETTE DIAZ LEON
DIRECTOR DE OBRAS PUBLICAS

ELABORO:

UNIDAD DE EVALUACION TECNICA

REVISO:

UNIDAD DE EVALUACION TECNICA

CLAVE PRESUPUESTO:

COORDENADAS GEOGRAFICAS:

24°50'08.0"N, 107°22'18.8"O

ESCALA:

S/ESC.

FECHA:


2022

ARCHIVO:

220111 - PUENTE VEHICULAR EN CALLE MARTE, CDL. BUENAVISTA


NUMERO DE PLANO:

4 DE 12

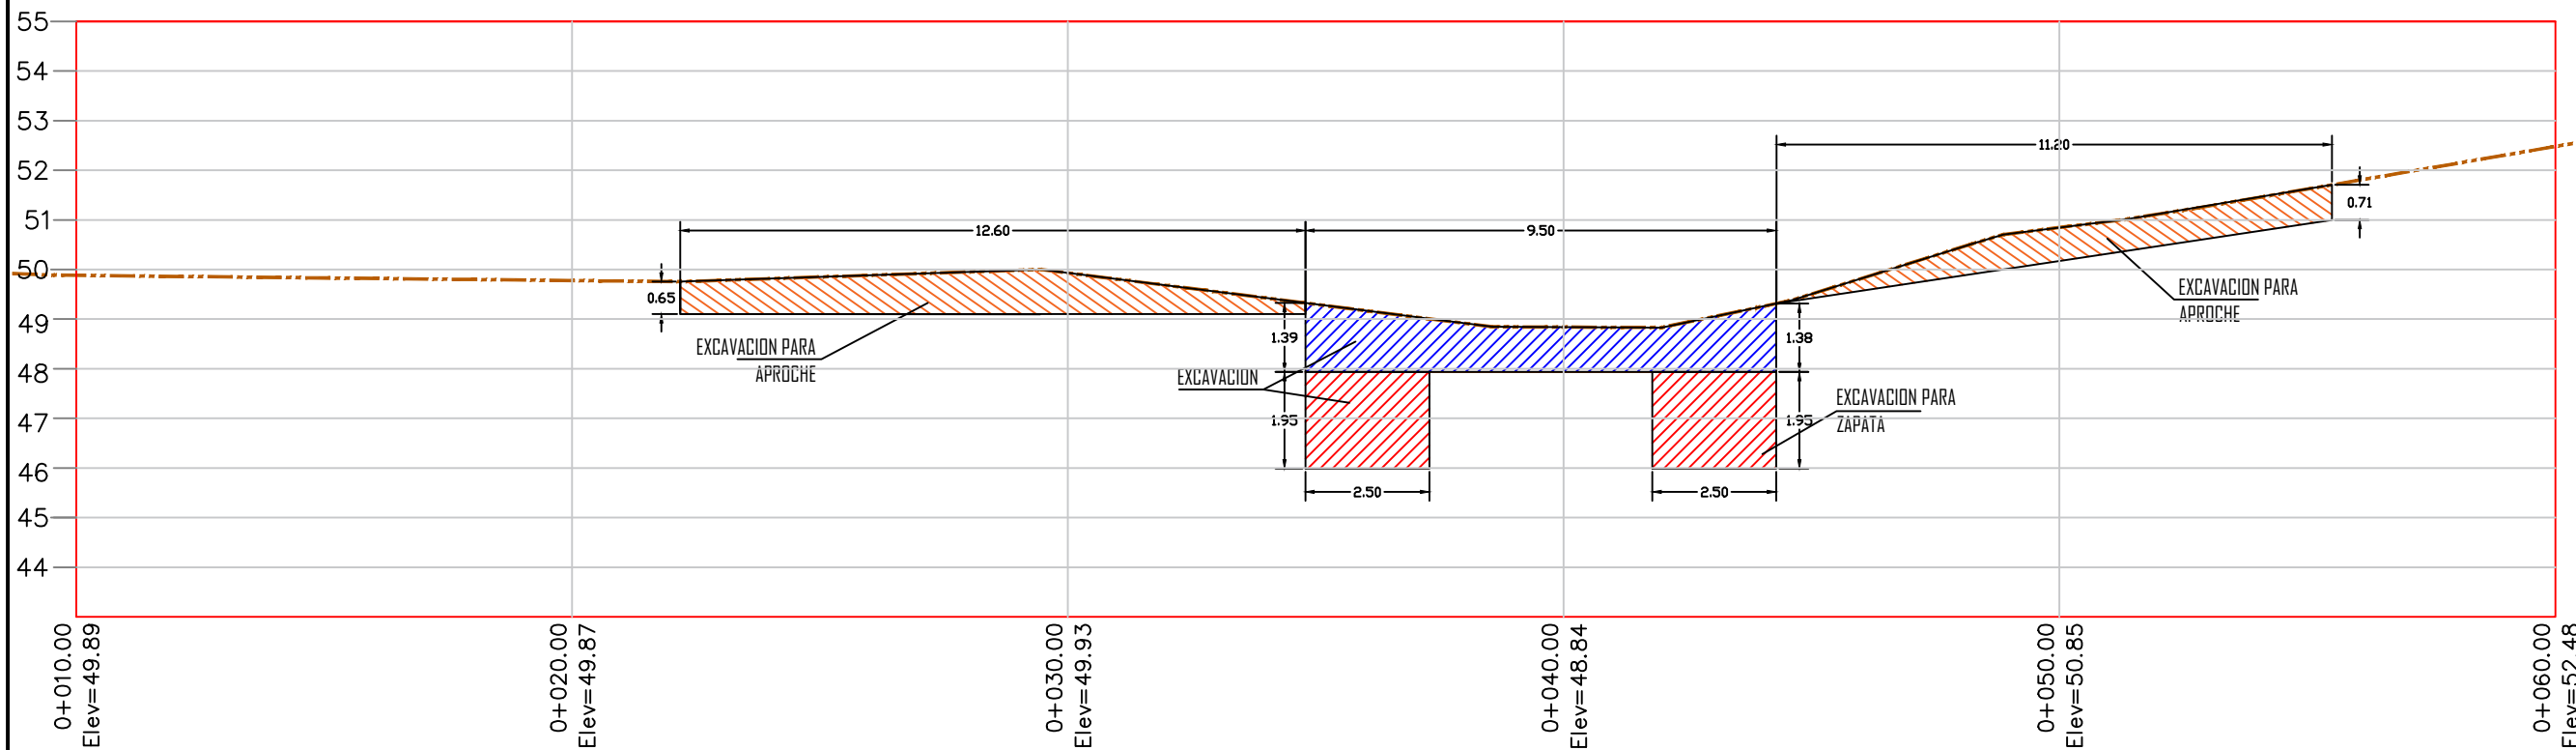

PERFIL DE RODAMIENTO ACTUAL

PERFIL DE RODAMIENTO CALLE MARTE ACTUAL.-

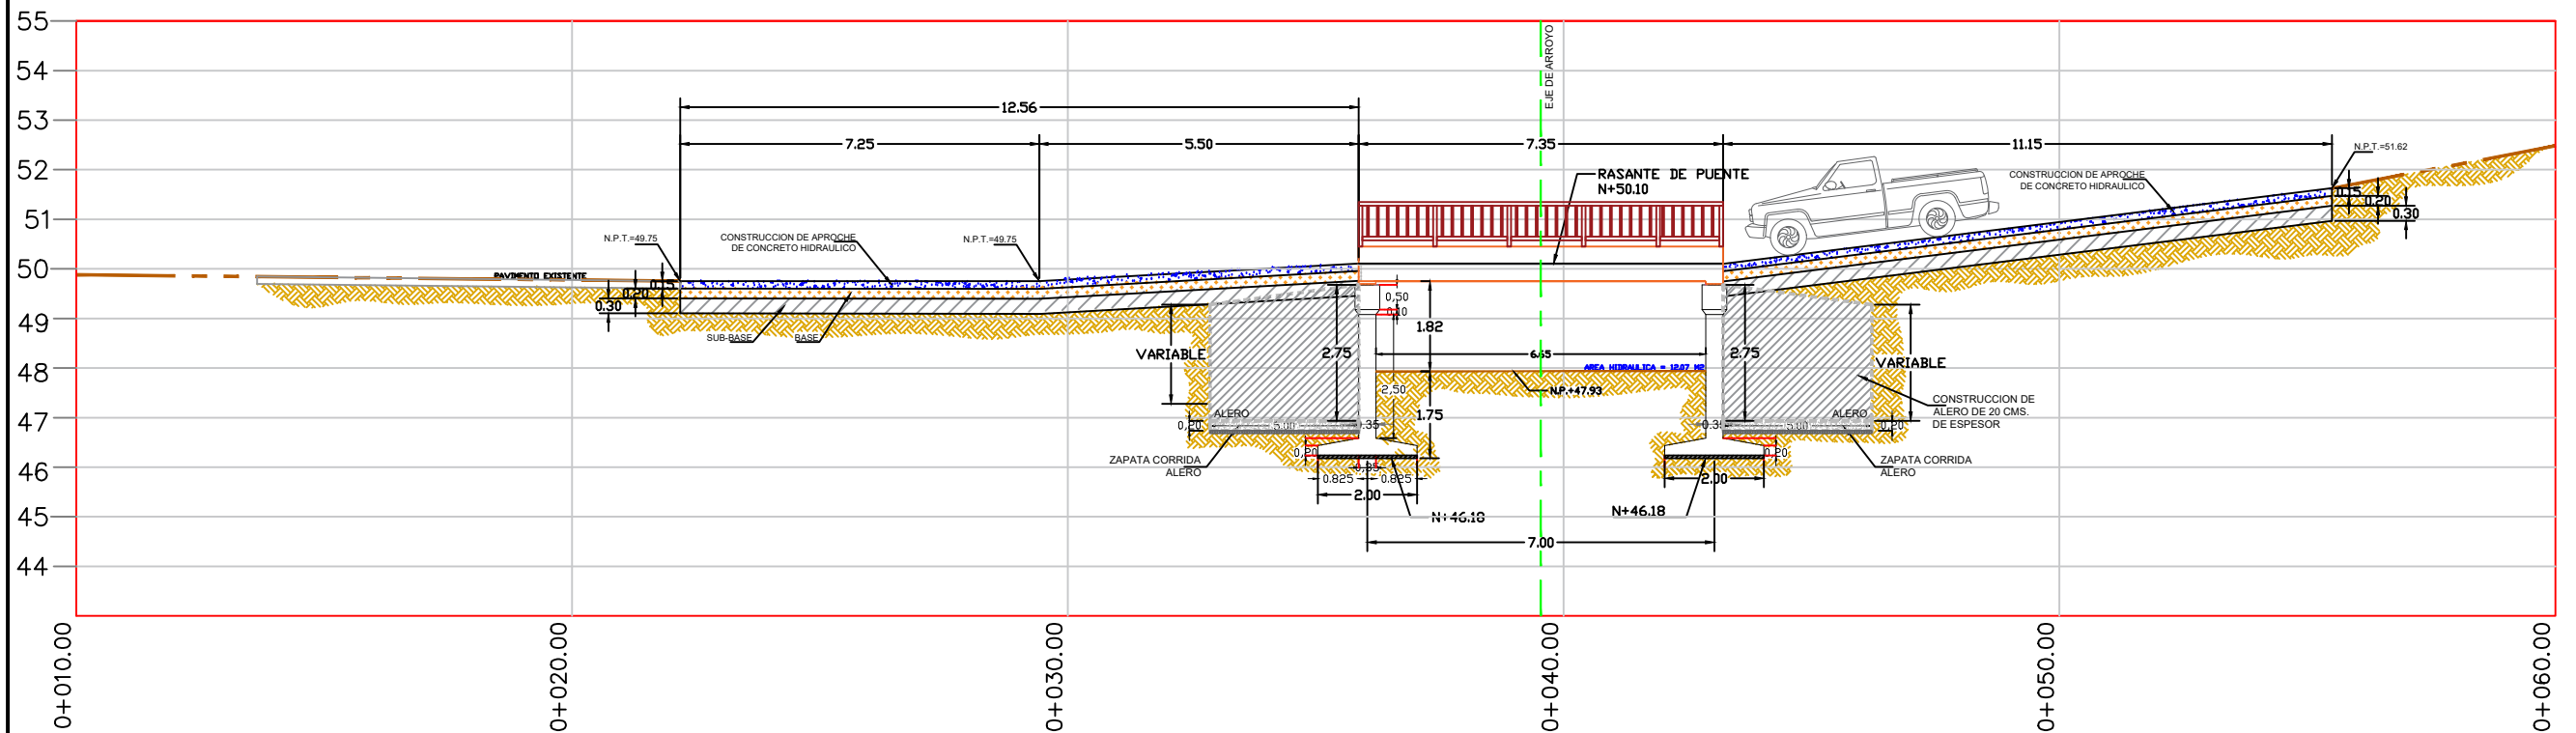

PERFIL DE RODAMIENTO PROPUESTO

PERFIL DE RODAMIENTO PROPUESTO.-