DESCARGA DOMICILIARIA CON TUBERIA DE PVC

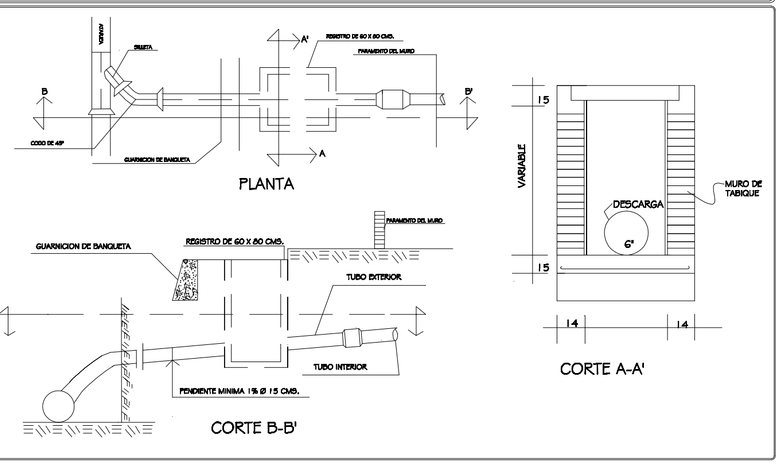

UBICACION DE LA DESCARGA EN LOS LOTES

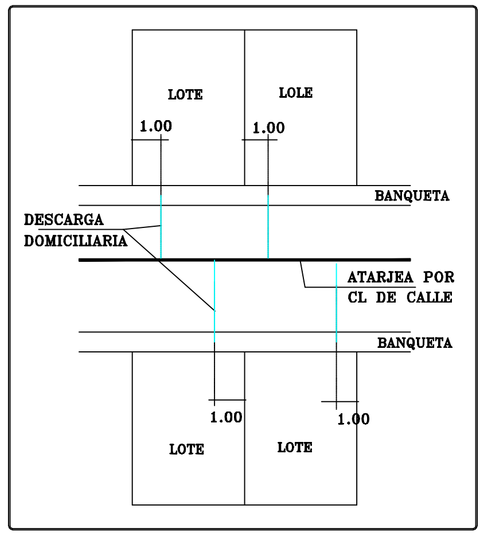

DETALLE DE RELLENO Y ANCHO DE ZANJA

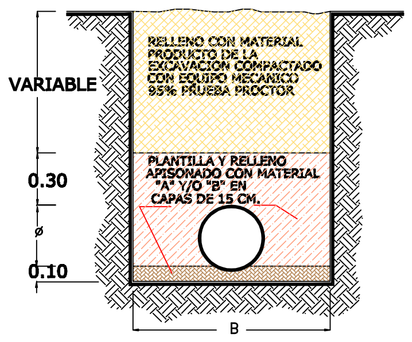

DIAMETRO NOMINAL (CM)	ANCHO DE ZANJA "B" (CM)	ESPESOR DE PLANTILLA (CM)
15	70	10
20	75	10
25	80	10
30	85	10
35	90	10
45	110	10

SIMBOLOGIA

DESCARGA DOMICILIARIA DE PROYECTO _____

TUBERIA PROYECTO _____

NUMERO DE POZOS _____ 10 PZAS.

POZO DE VISITA DE PROYECTO _____

PROYECTO TIPICO DE POZO DE VISITA COMUN

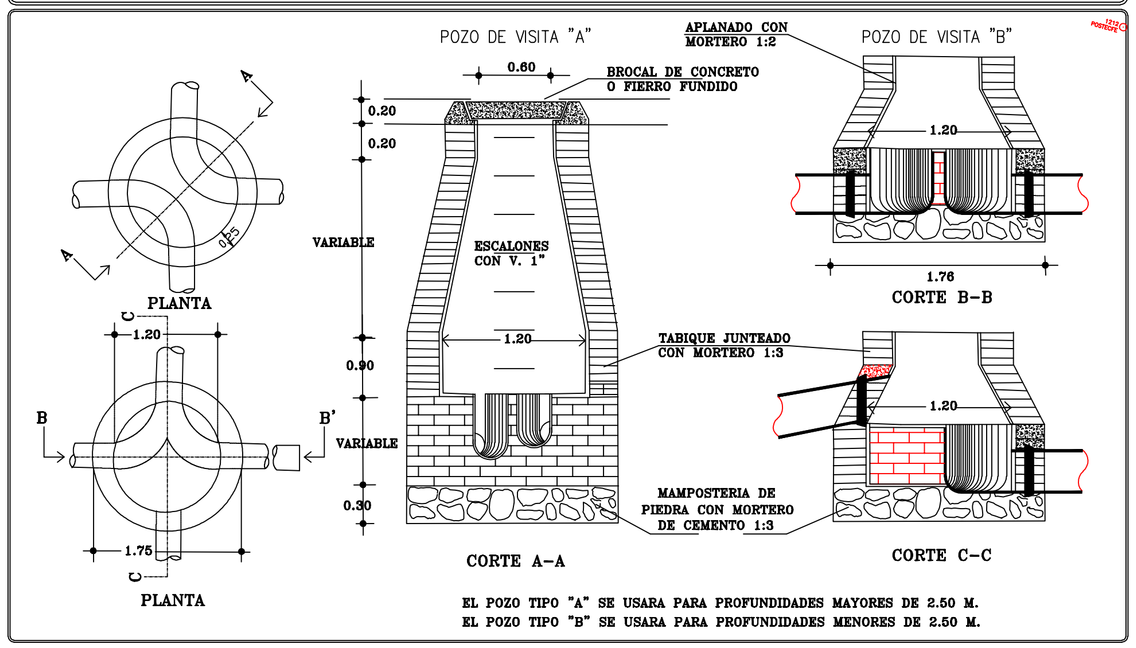

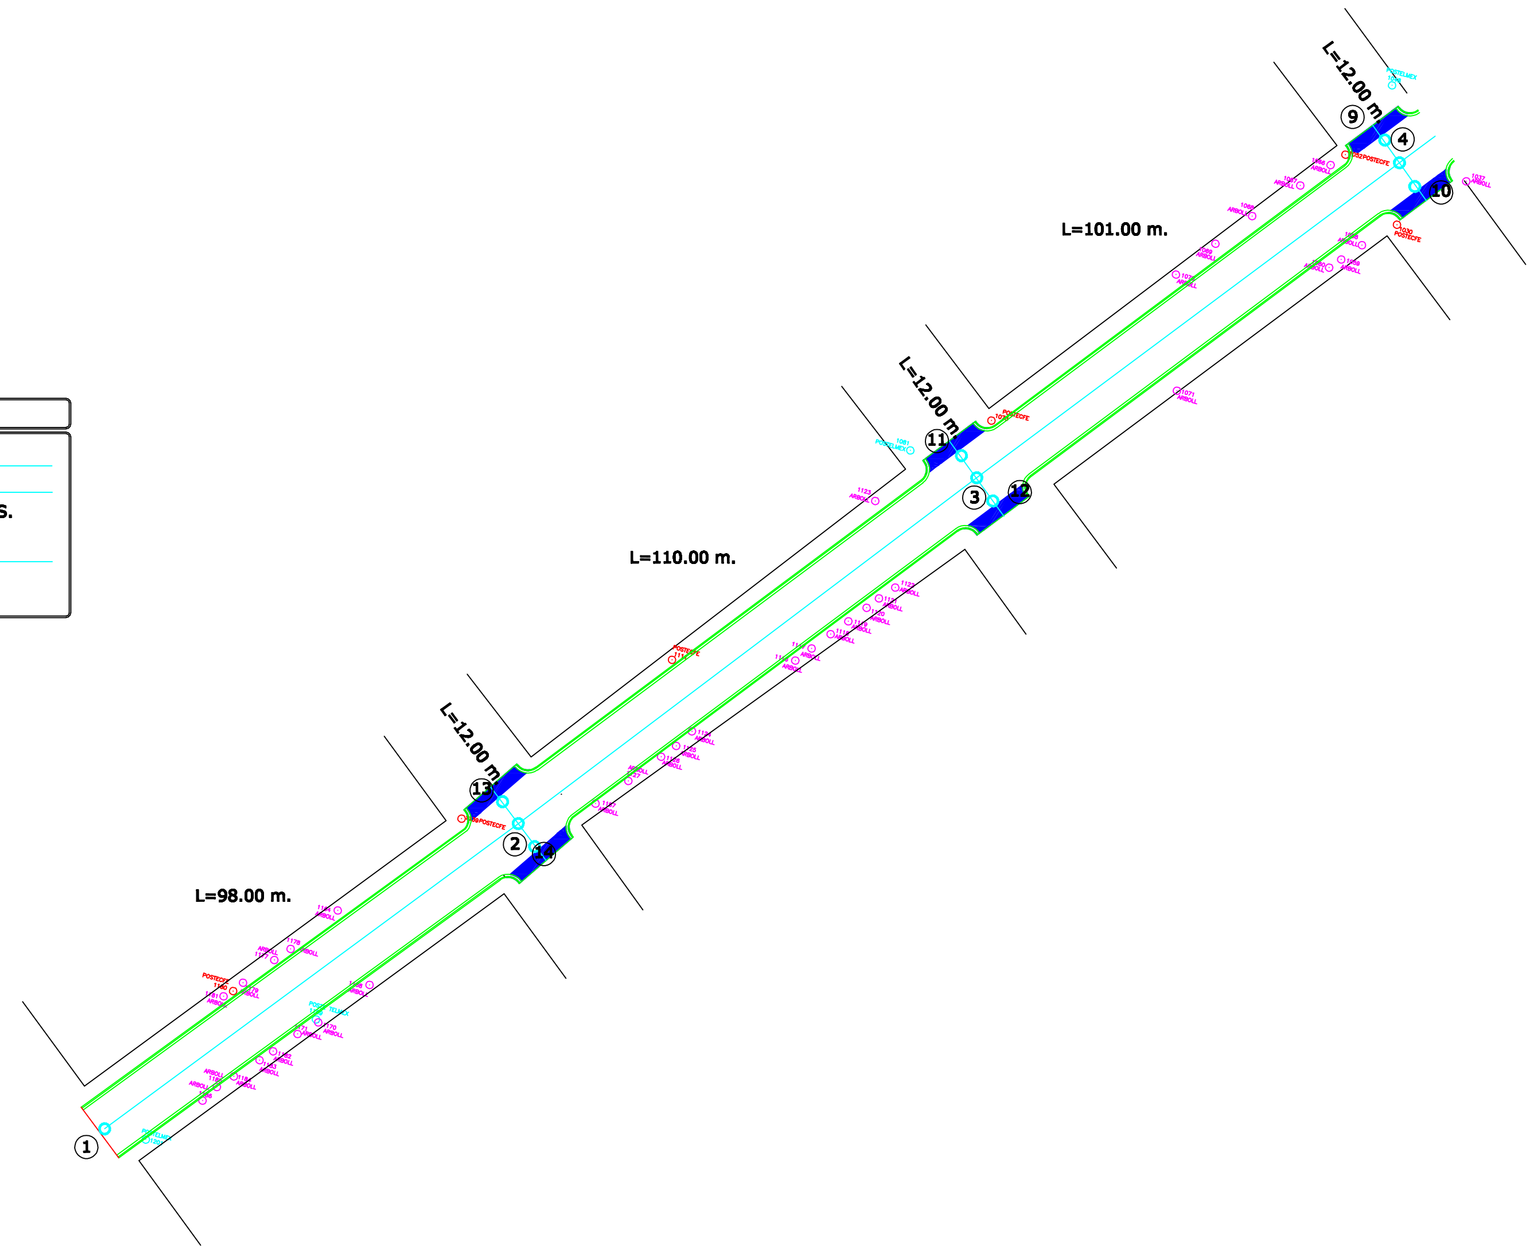

CANTIDAD DE TUBERIAS

DESCARGAS DOMICILIARIAS (L=8 m) _____ 32 PZA.

TUBERIA DE PVC SANITARIO DE 8" DE DIAM. SERIE 20_____346 ML.

NOTAS Y ESPECIFICACIONES

EL PROYECTO DE DRENAJE SANITARIO Y OBRA CIVIL SERÁN ELABORADOS BAJO LAS NORMAS DE LA DIRECCIÓN GENERAL DE AGUA POTABLE Y ALCANTARILLADO DE LA C.N.A. Y LOS ALINEAMIENTOS DE LA JUNTA MUNICIPAL DE AGUA POTABLE Y ALCANTARILLADO.

LAS LONGITUDES DE TUBERÍA ESTÁN APROXIMADAS EN METROS

H. AYUNTAMIENTO
DEL MUNICIPIO DE
A N G O S T U R A

DIRECCIÓN DE OBRAS PÚBLICAS

DEPARTAMENTO TÉCNICO

PROYECTO:

PAVIMENTACIÓN DE AVENIDA MIGUEL HIDALGO

DIRECCIÓN :
ANGOSTURA , ANGOSTURA SINALOA

LOCALIZACIÓN:

ANGOSTURA, ANGOSTURA SINALOA

AUTORIZÓ :
DIRECTOR DE OBRAS Y SERVICIOS PÚBLICOS
ING. JESÚS MIGUEL ANGULO LÓPEZ

REVISÓ :
DIRECTOR DE OBRAS
ING. LEOPOLDO ENRIQUEZ OCHOA

ANGOSTURA
H. AYUNTAMIENTO
2021 - 2024

ELABORÓ:

CONTENIDO :

RED DE DRENAJE SANITARIO
KM 0+000-KM 0+309.00

FECHA : JULIO DEL 2022

ESCALA : S/N

CLAVE : 2-6