



ELEVACION	SUBRASANTE	ESPESOR	VOLUMEN	
			TERRAPLEN	CORTE
9.961	9.461	0.50	0.00	0.00
10.120	9.487	0.63	0.00	22.84
10.123	9.505	0.62	0.00	18.52
10.131	9.511	0.62	0.00	18.52
10.182	9.549	0.63	0.00	38.97
10.222	9.593	0.63	0.00	46.30
10.259	9.637	0.62	0.00	45.98
10.287	9.681	0.61	0.00	44.08
10.273	9.725	0.55	0.00	40.79
10.309	9.769	0.54	0.00	40.08
10.387	9.813	0.57	0.00	41.82
10.379	9.857	0.52	0.00	39.98
10.379	9.879	0.50	0.00	17.53

PERFIL CALLE PRIVADA DEL ASTILLERO
ESCALA HORIZONTAL 1 : 1000
ESCALA VERTICAL 1 : 1000
TOTAL VOLUMEN CORTE = 402.09m3

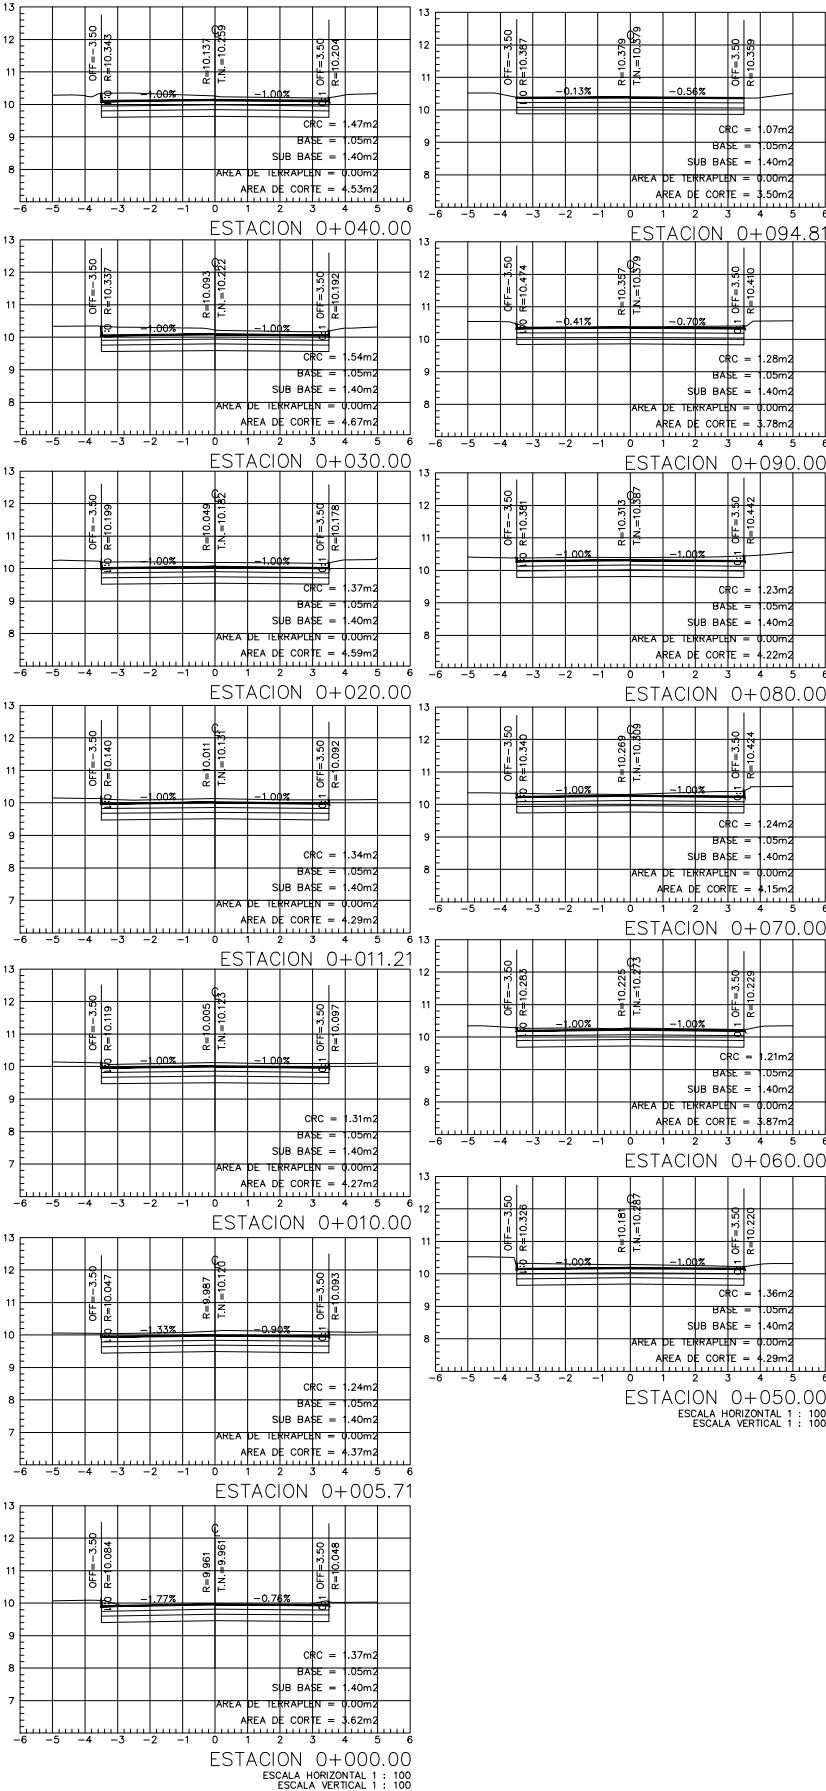

MAZATLÁN DONDE SE ROMPEN LAS OLAS	
PRESIDENTE MUNICIPAL QFB. LUIS GUILLERMO BENITEZ TORRES	
DIRECTOR DE OBRAS PUBLICAS ING. LUIS GERARDO NUÑEZ GUTIERREZ	
SUBDIRECTOR DE OBRAS PUBLICAS ING. MARTIN GALLARDO NORIEGA	
JEFE DEL DEPTO. DE PROYECTO Y TOPOGRAFIA: ING. JUAN CARLOS GALARZA BARRON	
INTEGRANTES DEL DEPARTAMENTO DE PROYECTOS: ING. CARLOS MANUEL TAPIA BARRON ARQ. ANA GABRIELA OSUNA RENDON ARQ. JESUS IVAN MORENO JIMENEZ	
PROYECTO: CALLE PRIVADA DEL ASTILLERO ENTRE C. PEDRO INFANTE Y C. JORGE NEGRETE COL. JUAREZ	
ESCALA: S/E	LAMINA No. 2
FECHA: ENERO DEL 2022	CLAVE ___
DISEÑO - DIBUJO: ARQ. JESUS IVAN MORENO JIMENEZ	

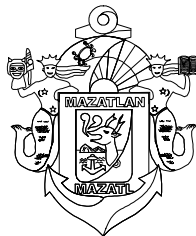

MUNICIPIO DE MAZATLAN
CALLE ANGEL FLORES S/N COLONIA CENTRO MAZATLAN , SIN.