COLINDANCIA

ETAPA 2026:
REHABILITACION ELECTRICA EN BAJA TENSION E IMPERMEABILIZANTE

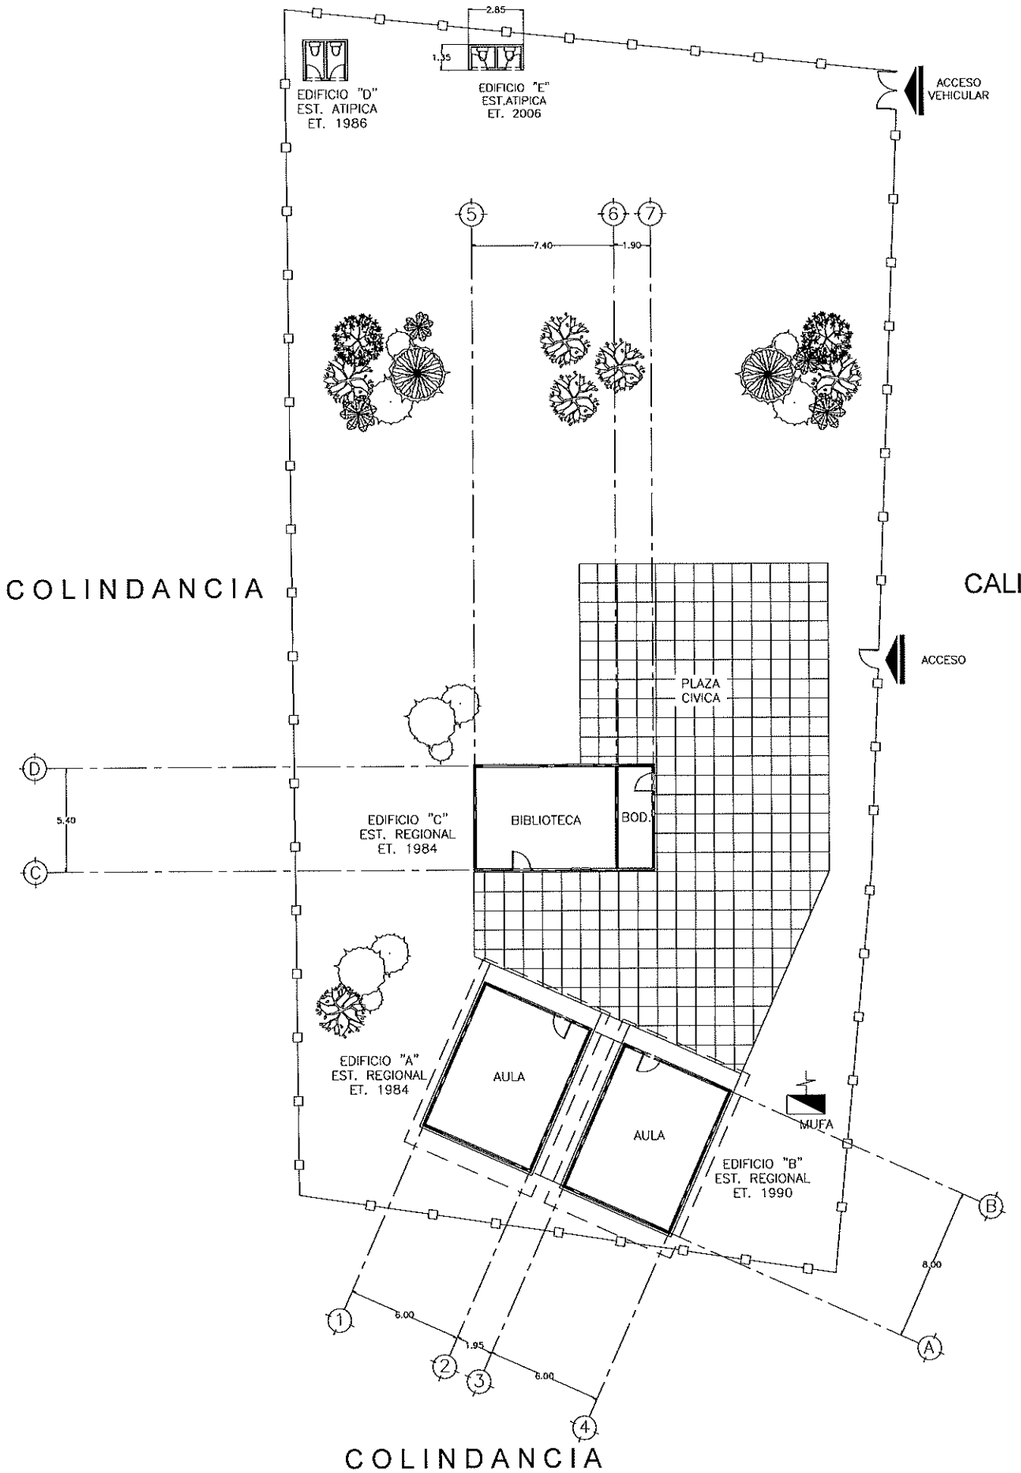

COLINDANCIA

COLINDANCIA

CALLE

COLINDANCIA

INSTITUTO SINALOENSE DE LA INFRAESTRUCTURA
FISICA EDUCATIVA
Dirección de Planeación y Programación

Proyecto Autorizado de la Obra No. 260015

PGO. No. 26201 por el Departamento de Proyectos y Certificación.

Fecha y Firma de autorización

SIMBOLOGIA

DIRECTOR GENERAL:
ARQ. HUGO ECHAVE MENESES

DIRECTOR DE INFRAESTRUCTURA:
ING. JOAQUIN O. MURRIETA CASTRO

DIRECTOR DE PLANEACION:
ARQ. CINDY M. ROSALES ORNELAS

SINALOA
GOBIERNO DEL ESTADO

INSTITUTO SINALOENSE DE LA INFRAESTRUCTURA FÍSICA EDUCATIVA

NOMBRE DE PLANTEL:
PRIM. MANUEL PAYAN ARAUJO

UBICACIÓN: LOC. LA GUASIMA, CULIACAN, SIN.

CCT: 25DPR1657-H

JEFE DE PROYECTOS:
ARQ. J. FRANCISCO AGUILAR F.

ELABORÓ:
ING. URSULA ALEJO

ELABORACIÓN: 2009

MODIFICACIÓN: 2015

PROYECTO:
DIAGNOSTICOS 2015

PLANOS:
PLANO DE CONJUNTO

CO-01

INDICADA

ESTOS PLANOS SON PROPIEDAD DEL INSTITUTO NACIONAL DE LA INFRAESTRUCTURA FISICA EDUCATIVA (INIFED)

RDPP-01.03

ARCHIVO: DIRECCION DE PLANEACION Y PROGRAMACION

RETENCION: DOS AÑOS

VERSION: 02

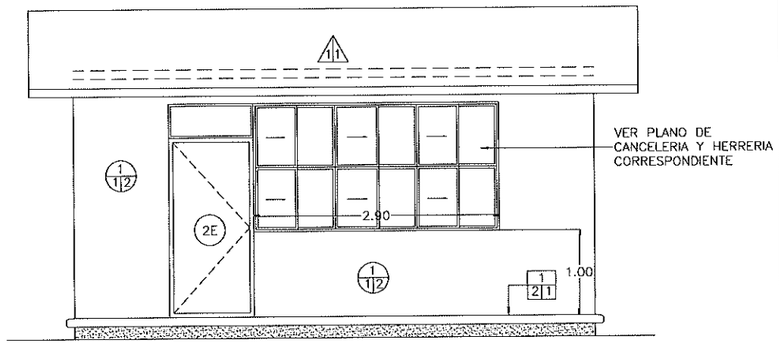

1 ACABADOS EN ALZADO PRINCIPAL

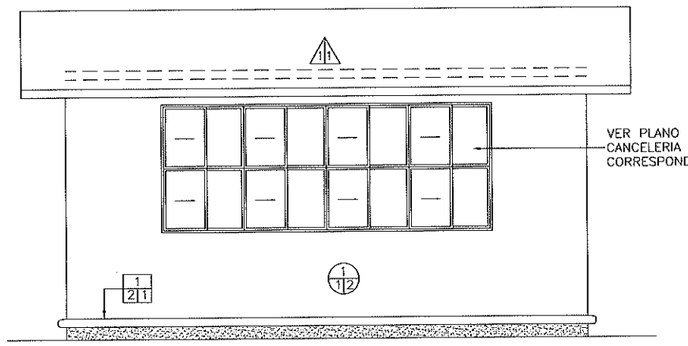

2 ACABADOS EN ALZADO POSTERIOR

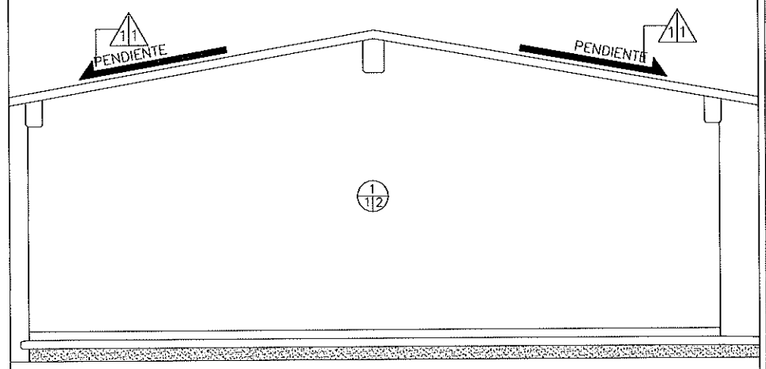

3 ACABADOS EN ALZADO LATERAL

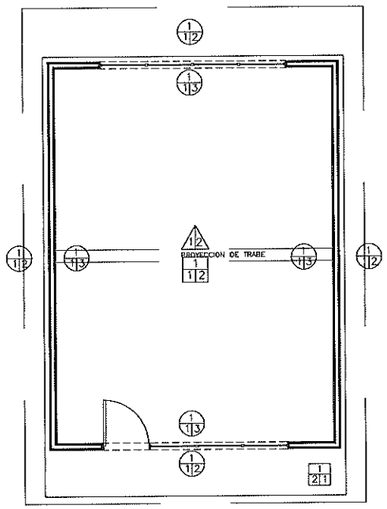

4 ACABADOS EN PLANTA ARQUITECTÓNICA

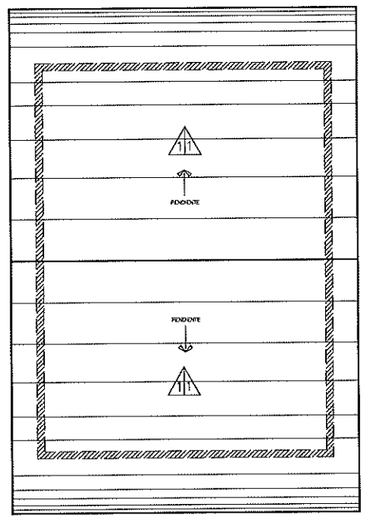

5 ACABADOS EN PLANTA DE AZOTEA

A|B|C **ACABADO EN PISOS**

A: ACABADO INICIAL EN PISOS

1. TERRENO NATURAL COMPACTADO.

B: ACABADO INTERMEDIO EN PISOS

1. FIRME DE CONCRETO F'C= 150 KG/CM2 DE 8 CM DE ESPESOR. PARA RECIBIR PISO.

2. PISO DE CONCRETO F'C= 150 KG/CM2 DE 10 CM DE ESPESOR ACABADO PULIDO O RAYA CON BROCHA. LOSAS DE 3.06 X 2 M. Y JUNTAS FRÍAS.

*** NOTA: TODOS LOS DETALLES DE CIMENTACIÓN SE OBSERVAN EN PLANOS ESTRUCTURALES.**

C: ACABADO FINAL EN PISOS

1.PISO DE CONCRETO ACABADO PULIDO O RAYA CON BROCHA.

2. PISO DE 40 X 40 CM MODELO: CREMA MARFIL CLARO, MARCA: INTERCERAMIC O SIMILAR, DE TRÁFICO MODERADO CON ZOCLO DE 8 CM Y EMBOQUILLADO COLOR BLANCO CON 1 CM DE ESPESOR.

A|B|C **ACABADO EN MUROS**

A: ACABADO INICIAL EN MUROS

1. MURO DE TABIQUE ROJO COMÚN DE 11 A 14 CM DE ESPESOR ASENTADO CON MORTERO CEM-ARENA 1:3 ACABADO COMÚN.

B: ACABADO INTERMEDIO EN MUROS

1. APLANADO FLOTEADO (MORTERO CEMENTO - ARENA 1:4 A PLOMO Y REGLA).

2. APLANADO RASTREADO PARA MUROS HÚMEDOS (MORTERO CEMENTO - CAL - ARENA 1:2:6)

C: ACABADO FINAL EN MUROS

1. AZULEJO DE 25 X 40 CM CREMA MARFIL COLOR BLANCO, ASENTADO CON MORTERO CEMENTO - ARENA 1:5.

2. PINTURA ACRÍLICA PARA INTERIOR Y EXTERIOR. ACABADO SEMI MATE. CÓDIGO DE COLOR: PANTONE 1605.

3.PINTURA ACRÍLICA PARA INTERIOR Y EXTERIOR. ACABADO SEMI MATE. CÓDIGO DE COLOR: BLANCO 000C.

A|B **ACABADO EN LOSA Y PLAFONES**

A: ACABADO INICIAL

1. LOSA ESTRUCTURAL (VER ESPESOR Y ESPECIFICACIONES EN PLANO ESTRUCTURAL)

B: ACABADO INTERMEDIO

1. PRIMARIO ASFALTICO E IMPERMEABILIZANTE MULTICAPA "APP" 4.5 MM DE ALTA RESISTENCIA.

2. PINTURA ACRÍLICA PARA INTERIOR Y EXTERIOR. ACABADO SEMI MATE PLAFÓN COLOR BLANCO 000C

C: ACABADO EN ELEMENTOS ESTRUCTURALES

1E. PINTURA ESMALTE ALQUIDÁLICA PARA ELEMENTO ESTRUCTURAL A 2 CARAS. CODIGO DE COLOR: PANTONE 427. (VER ESPECIFICACIONES PARA HERRERIA Y CANCELERIA EN EL PLANO CORRESPONDIENTE CA-01 Y HE-01)

2E. PINTURA ELECTROSTÁTICA COLOR PLATEADO PARA PUERTAS BATIENTES O DE VAIVÉN DE 65 A 85 KILOS.

NOTA: LOS CIERRES HIDRÁULICOS PARA PUERTAS DEBEN ESTAR EN TODOS LOS SERVICIOS SANITARIOS Y AULAS DEL PLANTEL ESCOLAR.

TODOS LOS SERVICIOS SANITARIOS DEBEN CONTAR CON SEÑALIZACIÓN.

INSTITUTO SINALOENSE DE LA INFRAESTRUCTURA FISICA EDUCATIVA
Dirección de Planeación y Programación

Proyecto Autorizado de la Obra No. 260015

PGO. No. 26201 por el Departamento de Proyectos y Certificación.

Fecha y Firma de Autorización

DIRECTOR GENERAL: ARQ. HUGO ECHAVE MENESES
DIRECTOR DE INFRAESTRUCTURA: ING. JOAQUIN O. MURRIETA CASTRO
DIRECTOR DE PLANEACION: ARQ. CINDY M. ROSALES ORNELAS

SINALOA GOBIERNO DEL ESTADO

ISIFE INSTITUTO SINALOENSE DE LA INFRAESTRUCTURA FÍSICA EDUCATIVA

NOMBRE DE PLANTEL: AULA DIDÁCTICA 6.00 X 8.00 M
UBICACIÓN: SINALOA, MÉXICO. CCT: N/A

JEFE DE PROYECTOS: ARQ. ELSA BARRAZA SALAZAR.
ELABORÓ: ARQ. GUADALUPE RAMOS AVILES
ELABORACIÓN: 2011 MODIFICACIÓN: JUN 2023

PROYECTO: EST. REG. DE CONCRETO
PLANOS: PLANO DE ACABADOS PARA PROYECTOS CON ESTRUCTURA REGIONAL DE CONCRETO

AC-01
01 | 00
INDICADA

ESTOS PLANOS SON PROPIEDAD DEL INSTITUTO NACIONAL DE LA INFRAESTRUCTURA FISICA EDUCATIVA (INIFED)

RDPP-01.03

ARCHIVO: DIRECCION DE PLANEACION Y PROGRAMACION

RETENCION: DOS AÑOS

VERSION: 02

INSTITUTO SINALOENSE DE LA INFRAESTRUCTURA FÍSICA EDUCATIVA
DIRECCIÓN DE PLANEACIÓN Y PROGRAMACIÓN
DEPARTAMENTO DE COSTOS

REHABILITACION ELECTRICA EN BAJA TENSION E IMPERMEABILIZANTE EN PRIMARIA PROFR. MANUEL PAYAN ARAUJO, UBICADA EN LA GUASIMA, MPIO. DE CULIACAN, ESTADO DE SINALOA. CCT: 25DPR1657H.

Núm de presupuesto: PLO5949A
Fecha de propuesta: 26/feb./2026
Página: 1/1

Presupuesto

Clave	Descripción	Unidad	Cantidad	Precio unitario	Total
	IMPERMEABILIZACION				**225,721.11**
	REHABILITACION ELECTRICA				**620,557.61**
	SUBTOTAL DEL PRESUPUESTO				**846,278.72**
	IVA (16.00%)				**135,404.60**
	IMPORTE TOTAL DEL PRESUPUESTO				**981,683.32**

ELABORO: ARQ. ERENDIRA MARTINEZ CORRAL
DEPTO DE COSTOS

ING. ADOLFO CABANILLAS CHAVEZ
JEFE DEL DEPTO. DE COSTOS

INSTITUTO SINALOENSE DE LA INFRAESTRUCTURA FÍSICA EDUCATIVA
DIRECCIÓN DE PLANEACIÓN Y PROGRAMACIÓN
DEPARTAMENTO DE COSTOS

REHABILITACION ELECTRICA EN BAJA TENSION E IMPERMEABILIZANTE EN PRIMARIA PROFR. MANUEL PAYAN ARAUJO, UBICADA EN LA GUASIMA, MPIO. DE CULIACAN, ESTADO DE SINALOA. CCT: 25DPR1657H.

Núm de presupuesto: PLO5949A

Fecha de propuesta: 26/feb./2026

Presupuesto

Clave	Descripción	Unidad	Cantidad
	IMPERMEABILIZACION		
85750	LEVANTAR IMPERMEABILIZANTE EN MAL ESTADO DE LOSA, LIMPIEZA DE SUPERFICIE CON ESPATULA Y ESCOBA; RETIRAR DESPERDICIO PRODUCTO DE LIMPIEZA FUERA DE LA OBRA.	M2	289.34
83082	ENTORTADO DE AZOTEA CON JAL, MORTERO CEMENTO- ARENA 1:3, EN ESPESOR PROMEDIO DE 5 CMS. INCLUYE MATERIAL Y MANO DE OBRA.	M2	82.77
84075	SUMINISTRO Y APLICACION DE IMPERMEABILIZANTE A BASE DE ELASTOMERICO ACRILICO FIBRATADO 5 AÑOS Y SELLADO DE CEMENTO PLASTICO MARCA IMPAC. INCLUYE MALLA DE REFUERZO	M2	294.62
84836	DESCONECCION Y RETIRO DE TINACO DE PLASTICO 1100 LTS	PZA	1.00
52377	SUMINISTRO Y COLOCACION DE TINACO DE 1,100 LTS. DE CAPACIDAD MARCA ROTOPLAST TRABAJO TERMINADO.	PZA	1.00
99255	DESINSTALACION Y VOLVER HA COLOCAR EQUIPOS DE AIRES ACONDICIONADOS TIPO MINISPLIT ALIMENTADOS CON TUBERIA GALVANIZADA DE 1/2", 3/4", PARA LAS MANIOBRAS DE LOS TRABAJOS EN AZOTEA. INCLUYE: MANO DE OBRA, MATERIALES, HERRAMIENTA Y EQUIPO.	PZA	8.00
98456	BASE PARA MINISPLIT DE 1.20 X 0.60 X 0.10 MTS. INCLUYE: MATERIALES, MANO DE OBRA, HERRAMIENTA Y EQUIPO.	PZA	8.00
85107	SUMINISTRO Y COLOCACION DE DUCTOS A BASE DE TUBO DE PVC DE 2" PARA DESALOJO DE AGUAS PLUVIALES, TRABAJO TERMINADO.	PZA	2.00
	IMPORTE DE IMPERMEABILIZACION		
	REHABILITACION ELECTRICA		
	EN MUFA		
RET.CBLSEC	RETIRO DE CABLEADO DE RED SECUNDARIA EN MAL ESTADO. INCLUYE: RETIRO DE CABLEADO, MANO DE OBRA, HERRAMIENTA Y EQUIPO.	ML	10.00
XLP2+1CAL.2	SUMINISTRO E INSTALACIÓN DE CABLE DE ALUMINIO XLP 2+1 CAL. 2, INCLUYE: CABLE DE ALUMINIO XLP 2+1 CAL. 2, CINTA AISLANTE, MANO DE OBRA, HERRAMIENTA, EQUIPO Y TODO LO NECESARIO PARA SU CORRECTA INSTALACIÓN.	ML	10.00
51472	SUMINISTRO Y COLOCACION DE CABLE DE COBRE CON AISLAMIENTO CAL. #2	ML	15.00
51470	SUMINISTRO Y COLOCACION DE CABLE DE COBRE CON AISLAMIENTO CAL. #6, INCLUYE CINTA AISLANTE.	ML	10.00
SIS.T	SUMINISTRO Y COLOCACION DE SISTEMA DE TIERRA INCLUYE: VARILLA DE TIERRA CADWELD DE 1. MTS, SOLDADURA DE PLATA, MANO DE OBRA Y HERRAMIENTA.	PZA	1.00
MURETE.01	SUMINISTRO E INSTALACIÓN DE MURETE DE MEDICIÓN SENCILLO AÉREO, INCLUYE: CONECTORES VCL-54, CONECTORES VCSE-44, CINTA DE TELA, MURETE PREFABRICADO CON BASE REDONDA 5-100 Y CENTRO DE CARGA QO02, VARILLA DE 1.5MTS PARA SISTEMA DE TIERRA, CONECTOR PARA VARILLA REFORZADO, CABLE THW CAL. 8 VERDE, UNIDAD TÉRMICA 2X50 QO250, MANO DE OBRA, HERRAMIENTA Y EQUIPO.	PZA	1.00
BM. 7-200	SUMINISTRO E INSTALACION DE BASE PARA MEDICIÓN 7-200, INCLUYE: MATERIAL, MANO DE OBRA Y HERRAMIENTA.	PZA	1.00

ELABORO: ARQ. ERENDIRA MARTINEZ CORRAL
DEPTO DE COSTOS

ING. ADOLFO CABANILLAS CHAVEZ
JEFE DEL DEPTO. DE COSTOS

REHABILITACION ELECTRICA EN BAJA TENSION E IMPERMEABILIZANTE EN PRIMARIA PROFR. MANUEL PAYAN ARAUJO, UBICADA EN LA GUASIMA, MPIO. DE CULIACAN, ESTADO DE SINALOA. CCT: 25DPR1657H.

Núm de presupuesto: PLO5949A
Fecha de propuesta: 26/feb./2026

Presupuesto

Clave	Descripción	Unidad	Cantidad
INT.D3X125	SUMINISTRO E INSTALACION DE INTERRUPTOR TERMOMAGNETICO 3X125 AMP, INCLUYE: INTERRUPTOR TERMOMAGNETICO 3X125 AMP, MANO DE OBRA, HERRAMIENTA, EQUIPO Y TODO LO NECESARIO PARA SU CORRECTA INSTALACION.	PZA	1.00
	IMPORTE DE EN MUFA		
	EXCAVACION Y ALIMENTACIONES		
REG.P40X40	SUMINISTRO E INSTALACION DE REGISTRO DE CONCRETO PREFABRICADO 40X40 CM, INCLUYE; REGISTRO DE CONCRETO PREFABRICADO 40X40 CM, NIVELADO DE TERRENO, MANO DE OBRA, HERRAMIENTA, EQUIPO Y TODO LO NECESARIO PARA SU CORRECTA INSTALACION.	PZA	8.00
SIS.T	SUMINISTRO Y COLOCACION DE SISTEMA DE TIERRA INCLUYE: VARILLA DE TIERRA CADWELD DE 1. MTS, SOLDADURA DE PLATA, MANO DE OBRA Y HERRAMIENTA.	PZA	6.00
CON.MULT.4V	SUMINISTRO E INSTALACION DE CONECTOR MULTIPLE PARA BAJA TENSION. INCLUYE: MATERIAL, MANO DE OBRA, HERRAMIENTA Y EQUIPO.	PZA	6.00
ZAP.MANG.3/0	SUMINISTRO E INSTALACION DE ZAPATA Y MANGA REMOVIBLE CAL. 3/0 INCLUYE: PONCHADO, MATERIAL, MANO DE OBRA, HERRAMIENTA Y EQUIPO.	PZA	18.00
EXC.TP-B	EXCAVACIÓN A MANO EN TERRENO TIPO "B" PARA ZANJA DE 30X40 CMS, INCLUYE: NIVELACIÓN AFINE, MANO DE OBRA, HERRAMIENTA Y TODO LO NECESARIO PARA SU CORRECTA EJECUCIÓN.	ML	135.00
RELL.EXC	RELLENO Y COMPACTACIÓN DE MATERIAL PRODUCTO DE LA EXCAVACIÓN, INCLUYE: MATERIAL PRODUCTO DE EXCAVACIÓN, MANO DE OBRA, HERRAMIENTA Y TODO LO NECESARIO PARA SU CORRECTA EJECUCIÓN.	ML	135.00
CINT.PRE	SUMINISTRO E INSTALACIÓN DE CINTA SEÑALIZADORA DE PRELIGRO. INCLUYE: CINTA, MANO DE OBRA, HERRAMIENTA Y TODO LO NECESARIO PARA SU CORRECTA EJECUCIÓN.	ML	135.00
ELEC.POL2"-1	SUMINISTRO E INSTALACIÓN DE POLIDUCTO ALTA DENSIDAD DE 2" O 3" PARA ALIMENTADOR PRINCIPAL, INCLUYE: POLIDUCTO ALTA DENSIDAD, MANO DE OBRA, HERRAMIENTA, EQUIPO Y TODO LO NECESARIO PARA SU CORRECTA INSTALACIÓN.	MTS	155.00
ALB.05	CORTE CON DISCO EN CONCRETO, INCLUYE: MATERIAL, MANO DE OBRA, HERRAMIENTA, EQUIPO Y TODO LO NECESARIO PARA SU CORRECTA EJECUCION.	ML	82.00
ALB.09	DEMOLICION DE CONCRETO A BASE DE EQUIPO NEUMATICO, INCLUYE: MANO DE OBRA, HERRAMIENTA Y EQUIPO.	M2	12.30
ALB.10	REPOSICION DE CONCRETO EN CALLE O BANQUETA DE 15 O 20 CMS DE ESPESOR Y UN CONCRETO DE F'C=200 KG/CM2, INCLUYE: MANO DE OBRA Y HERRAMIENTA.	M3	1.23
XLP2+1CAL.2	SUMINISTRO E INSTALACIÓN DE CABLE DE ALUMINIO XLP 2+1 CAL. 2, INCLUYE: CABLE DE ALUMINIO XLP 2+1 CAL. 2, CINTA AISLANTE, MANO DE OBRA, HERRAMIENTA, EQUIPO Y TODO LO NECESARIO PARA SU CORRECTA INSTALACIÓN.	ML	50.00
51444	SUMINISTRO E INSTALACIÓN DE CABLE DE ALUMINIO XLP 2+1 CAL. 4, INCLUYE: CABLE DE ALUMINIO XLP 2+1 CAL. 4, CINTA AISLANTE, MANO DE OBRA, HERRAMIENTA, EQUIPO Y TODO LO NECESARIO PARA SU CORRECTA INSTALACIÓN.	ML	25.00
XLP2+1CAL.6	SUMINISTRO E INSTALACIÓN DE CABLE DE ALUMINIO XLP 2+1 CAL. 6, INCLUYE: CABLE DE ALUMINIO XLP 2+1 CAL. 6, CINTA AISLANTE, MANO DE OBRA, HERRAMIENTA, EQUIPO Y TODO LO NECESARIO PARA SU CORRECTA INSTALACIÓN.	ML	45.00

REHABILITACION ELECTRICA EN BAJA TENSION E IMPERMEABILIZANTE EN PRIMARIA PROFR. MANUEL PAYAN ARAUJO, UBICADA EN LA GUASIMA, MPIO. DE CULIACAN, ESTADO DE SINALOA. CCT: 25DPR1657H.

Núm de presupuesto: PLO5949A
Fecha de propuesta: 26/feb./2026

Presupuesto

Clave	Descripción	Unidad	Cantidad
51477	SUMINISTRO Y COLOCACION DE CABLE DE COBRE CON AISLAMIENTO THW CAL. #8	ML	160.00
	IMPORTE DE EXCAVACION Y ALIMENTACIONES		
	RETIROS		
DSINT.ACC1	DESCONEXION Y DESINSTALACION DE ACCESORIOS DE SALIDAS DE ALUMBRADO (APAGADORES) QUE SE ENCUENTREN EN MAL ESTADO INCLUYE: MANO DE OBRA, HERRAMIENTA Y EQUIPO.	PZA	8.00
DSINT.CC	DESCONEXION Y DESINSTALACION DE CENTROS DE CARGA OBSOLETOS. INCLUYE: MANO DE OBRA, HERRAMIENTA Y EQUIPO.	PZA	5.00
	IMPORTE DE RETIROS		
	ALUMBRADO Y CONTACTO EN MODULOS		
ELEC.INT1X20	SUMINISTRO E INSTALACION DE INTERRUPTOR TERMOMAGNETICO 1X20 AMP, INCLUYE: INTERRUPTOR TERMOMAGNETICO 1X20 AMP, MANO DE OBRA, HERRAMIENTA, EQUIPO Y TODO LO NECESARIO PARA SU CORRECTA INSTALACION.	PZA	8.00
ELEC.SALLUM	SUMINISTRO E INSTALACION DE SALIDA DE ALUMBRADO (CONEXION LUMINARIOS) PARA AULAS, INCLUYE; CABLE DE COBRE THW-LS CAL. 12, CABLE DE COBRE CAL. 14, MATERIAL DE FIJACION, CINTA AISLANTE, MANO DE OBRA, HERRAMIENTA, EQUIPO Y TODO LO NECESARIO PARA SU CORRECTA INSTALACION.	PZA	25.00
ELEC.LUM17W	SUMINISTRO E INSTALACION DE LUMINARIO 2X17 W, INCLUYE; LUMINARIO 2X17 W A PRUEBA DE POLVO Y HUMEDAD, MANO DE OBRA, HERRAMIENTA, EQUIPO Y TODO LO NECESARIO PARA SU CORRECTA INSTALACION.	PZA	25.00
DSINT.LUM	DESCONEXIÓN Y RETIRO DE LUMINARIAS EN MAL ESTADO POR DAÑO EN AULA, INCLUYE: MANO DE OBRA, HERRAMIENTA Y EQUIPO.	PZA	25.00
DSINT.ACC1	DESCONEXION Y DESINSTALACION DE ACCESORIOS DE SALIDAS DE ALUMBRADO (APAGADORES) QUE SE ENCUENTREN EN MAL ESTADO INCLUYE: MANO DE OBRA, HERRAMIENTA Y EQUIPO.	PZA	8.00
ELEC.SALCONT	SUMINISTRO E INSTALACION DE SALIDA DE CONTACTO DUPLEX PARA AULAS, INCLUYE; CONTACTO DUPLEX BTICINO, CABLE DE COBRE THW-LS CAL. 12, MATERIAL DE FIJACION, CINTA AISLANTE, MANO DE OBRA, HERRAMIENTA, EQUIPO Y TODO LO NECESARIO PARA SU CORRECTA INSTALACION.	PZA	15.00
ELEC.Q-12	SUMINISTRO E INSTALACION DE CENTRO DE CARGA 12 CIRC., INCLUYE: CENTRO DE CARGA 12 CIRC., MANO DE OBRA, HERRAMIENTA, EQUIPO Y TODO LO NECESARIO PARA SU CORRECTA INSTALACION.	PZA	1.00
ELEC.Q-8	SUMINISTRO E INSTALACION DE CENTRO DE CARGA 8 CIRC., INCLUYE: CENTRO DE CARGA 8 CIRC., MANO DE OBRA, HERRAMIENTA, EQUIPO Y TODO LO NECESARIO PARA SU CORRECTA INSTALACION.	PZA	4.00
ELEC.Q-4	SUMINISTRO E INSTALACION DE CENTRO DE CARGA 4 CIRC., INCLUYE: CENTRO DE CARGA 4 CIRC., MANO DE OBRA, HERRAMIENTA, EQUIPO Y TODO LO NECESARIO PARA SU CORRECTA INSTALACION.	PZA	1.00
ELEC.098	SUMINISTRO Y COLOCACION DE SUBIDA A CENTRO DE CARGA DESDE REGISTRO A PIE DE CENTRO DE CARGA, INCLUYE: TUBO GALV 2", CODO PVC 2", MATERIAL DE FIJACION, MANO DE OBRA, HERRAMIENTA, EQUIPO Y TODO LO NECESARIO PARA SU CORRECTA INSTALACION.	PZA	7.00

ELABORO: ARQ. ERENDIRA MARTINEZ CORRAL
DEPTO DE COSTOS

ING. ADOLFO CABANILLAS CHAVEZ
JEFE DEL DEPTO. DE COSTOS

INSTITUTO SINALOENSE DE LA INFRAESTRUCTURA FÍSICA EDUCATIVA
DIRECCIÓN DE PLANEACIÓN Y PROGRAMACIÓN
DEPARTAMENTO DE COSTOS

REHABILITACION ELECTRICA EN BAJA TENSION E IMPERMEABILIZANTE EN PRIMARIA PROFR. MANUEL PAYAN ARAUJO, UBICADA EN LA GUASIMA, MPIO. DE CULIACAN, ESTADO DE SINALOA. CCT: 25DPR1657H.

Núm de presupuesto: PLO5949A
Fecha de propuesta: 26/feb./2026

Presupuesto

Clave	Descripción	Unidad	Cantidad
	IMPORTE DE ALUMBRADO Y CONTACTO EN MODULOS		
	TECHUMBRE		
51442	SUMINISTRO Y TENDIDO DE TUBO DE FOGA, PARED GRUESA DE 13MM, INC. CONEXIONES, TRAZO , EXCAVACION Y RELLENO	ML	50.00
ELEC.Q-4	SUMINISTRO E INSTALACION DE CENTRO DE CARGA 4 CIRC., INCLUYE: CENTRO DE CARGA 4 CIRC., MANO DE OBRA, HERRAMIENTA, EQUIPO Y TODO LO NECESARIO PARA SU CORRECTA INSTALACION.	PZA	1.00
ELEC.098	SUMINISTRO Y COLOCACION DE SUBIDA A CENTRO DE CARGA DESDE REGISTRO A PIE DE CENTRO DE CARGA, INCLUYE: TUBO GALV 2", CODO PVC 2", MATERIAL DE FIJACION, MANO DE OBRA, HERRAMIENTA, EQUIPO Y TODO LO NECESARIO PARA SU CORRECTA INSTALACION.	PZA	1.00
ELEC.SALLUM	SUMINISTRO E INSTALACION DE SALIDA DE ALUMBRADO (CONEXION LUMINARIOS) PARA AULAS, INCLUYE; CABLE DE COBRE THW-LS CAL. 12, CABLE DE COBRE CAL. 14, MATERIAL DE FIJACION, CINTA AISLANTE, MANO DE OBRA, HERRAMIENTA, EQUIPO Y TODO LO NECESARIO PARA SU CORRECTA INSTALACION.	PZA	6.00
REFLEC.100W	SUMINISTRO E INSTALACION DE LUMINARIA DE 100 W, INCLUYE; LUMINARIA 100 W , MANO DE OBRA, HERRAMIENTA, EQUIPO Y TODO LO NECESARIO PARA SU CORRECTA INSTALACION.	PZA	6.00
ELEC.SALCONT	SUMINISTRO E INSTALACION DE SALIDA DE CONTACTO DUPLEX PARA AULAS, INCLUYE; CONTACTO DUPLEX BTICINO, CABLE DE COBRE THW-LS CAL. 12, MATERIAL DE FIJACION, CINTA AISLANTE, MANO DE OBRA, HERRAMIENTA, EQUIPO Y TODO LO NECESARIO PARA SU CORRECTA INSTALACION.	PZA	3.00
ELEC.INT1X20	SUMINISTRO E INSTALACION DE INTERRUPTOR TERMOMAGNETICO 1X20 AMP, INCLUYE: INTERRUPTOR TERMOMAGNETICO 1X20 AMP, MANO DE OBRA, HERRAMIENTA, EQUIPO Y TODO LO NECESARIO PARA SU CORRECTA INSTALACION.	PZA	3.00
	IMPORTE DE TECHUMBRE		
	ALUMBRADO EXTERIOR EN MODULOS		
ELEC.SALLUM	SUMINISTRO E INSTALACION DE SALIDA DE ALUMBRADO (CONEXION LUMINARIOS) PARA AULAS, INCLUYE; CABLE DE COBRE THW-LS CAL. 12, CABLE DE COBRE CAL. 14, MATERIAL DE FIJACION, CINTA AISLANTE, MANO DE OBRA, HERRAMIENTA, EQUIPO Y TODO LO NECESARIO PARA SU CORRECTA INSTALACION.	PZA	5.00
REFLEC.100W	SUMINISTRO E INSTALACION DE LUMINARIA DE 100 W, INCLUYE; LUMINARIA 100 W , MANO DE OBRA, HERRAMIENTA, EQUIPO Y TODO LO NECESARIO PARA SU CORRECTA INSTALACION.	PZA	5.00
	IMPORTE DE ALUMBRADO EXTERIOR EN MODULOS		
	IMPORTE DE REHABILITACION ELECTRICA		
	IVA (16.00%)		

ELABORO: ARQ. ERENDIRA MARTINEZ CORRAL
DEPTO DE COSTOS

ING. ADOLFO CABANILLAS CHAVEZ
JEFE DEL DEPTO. DE COSTOS