


CALLE

30,00

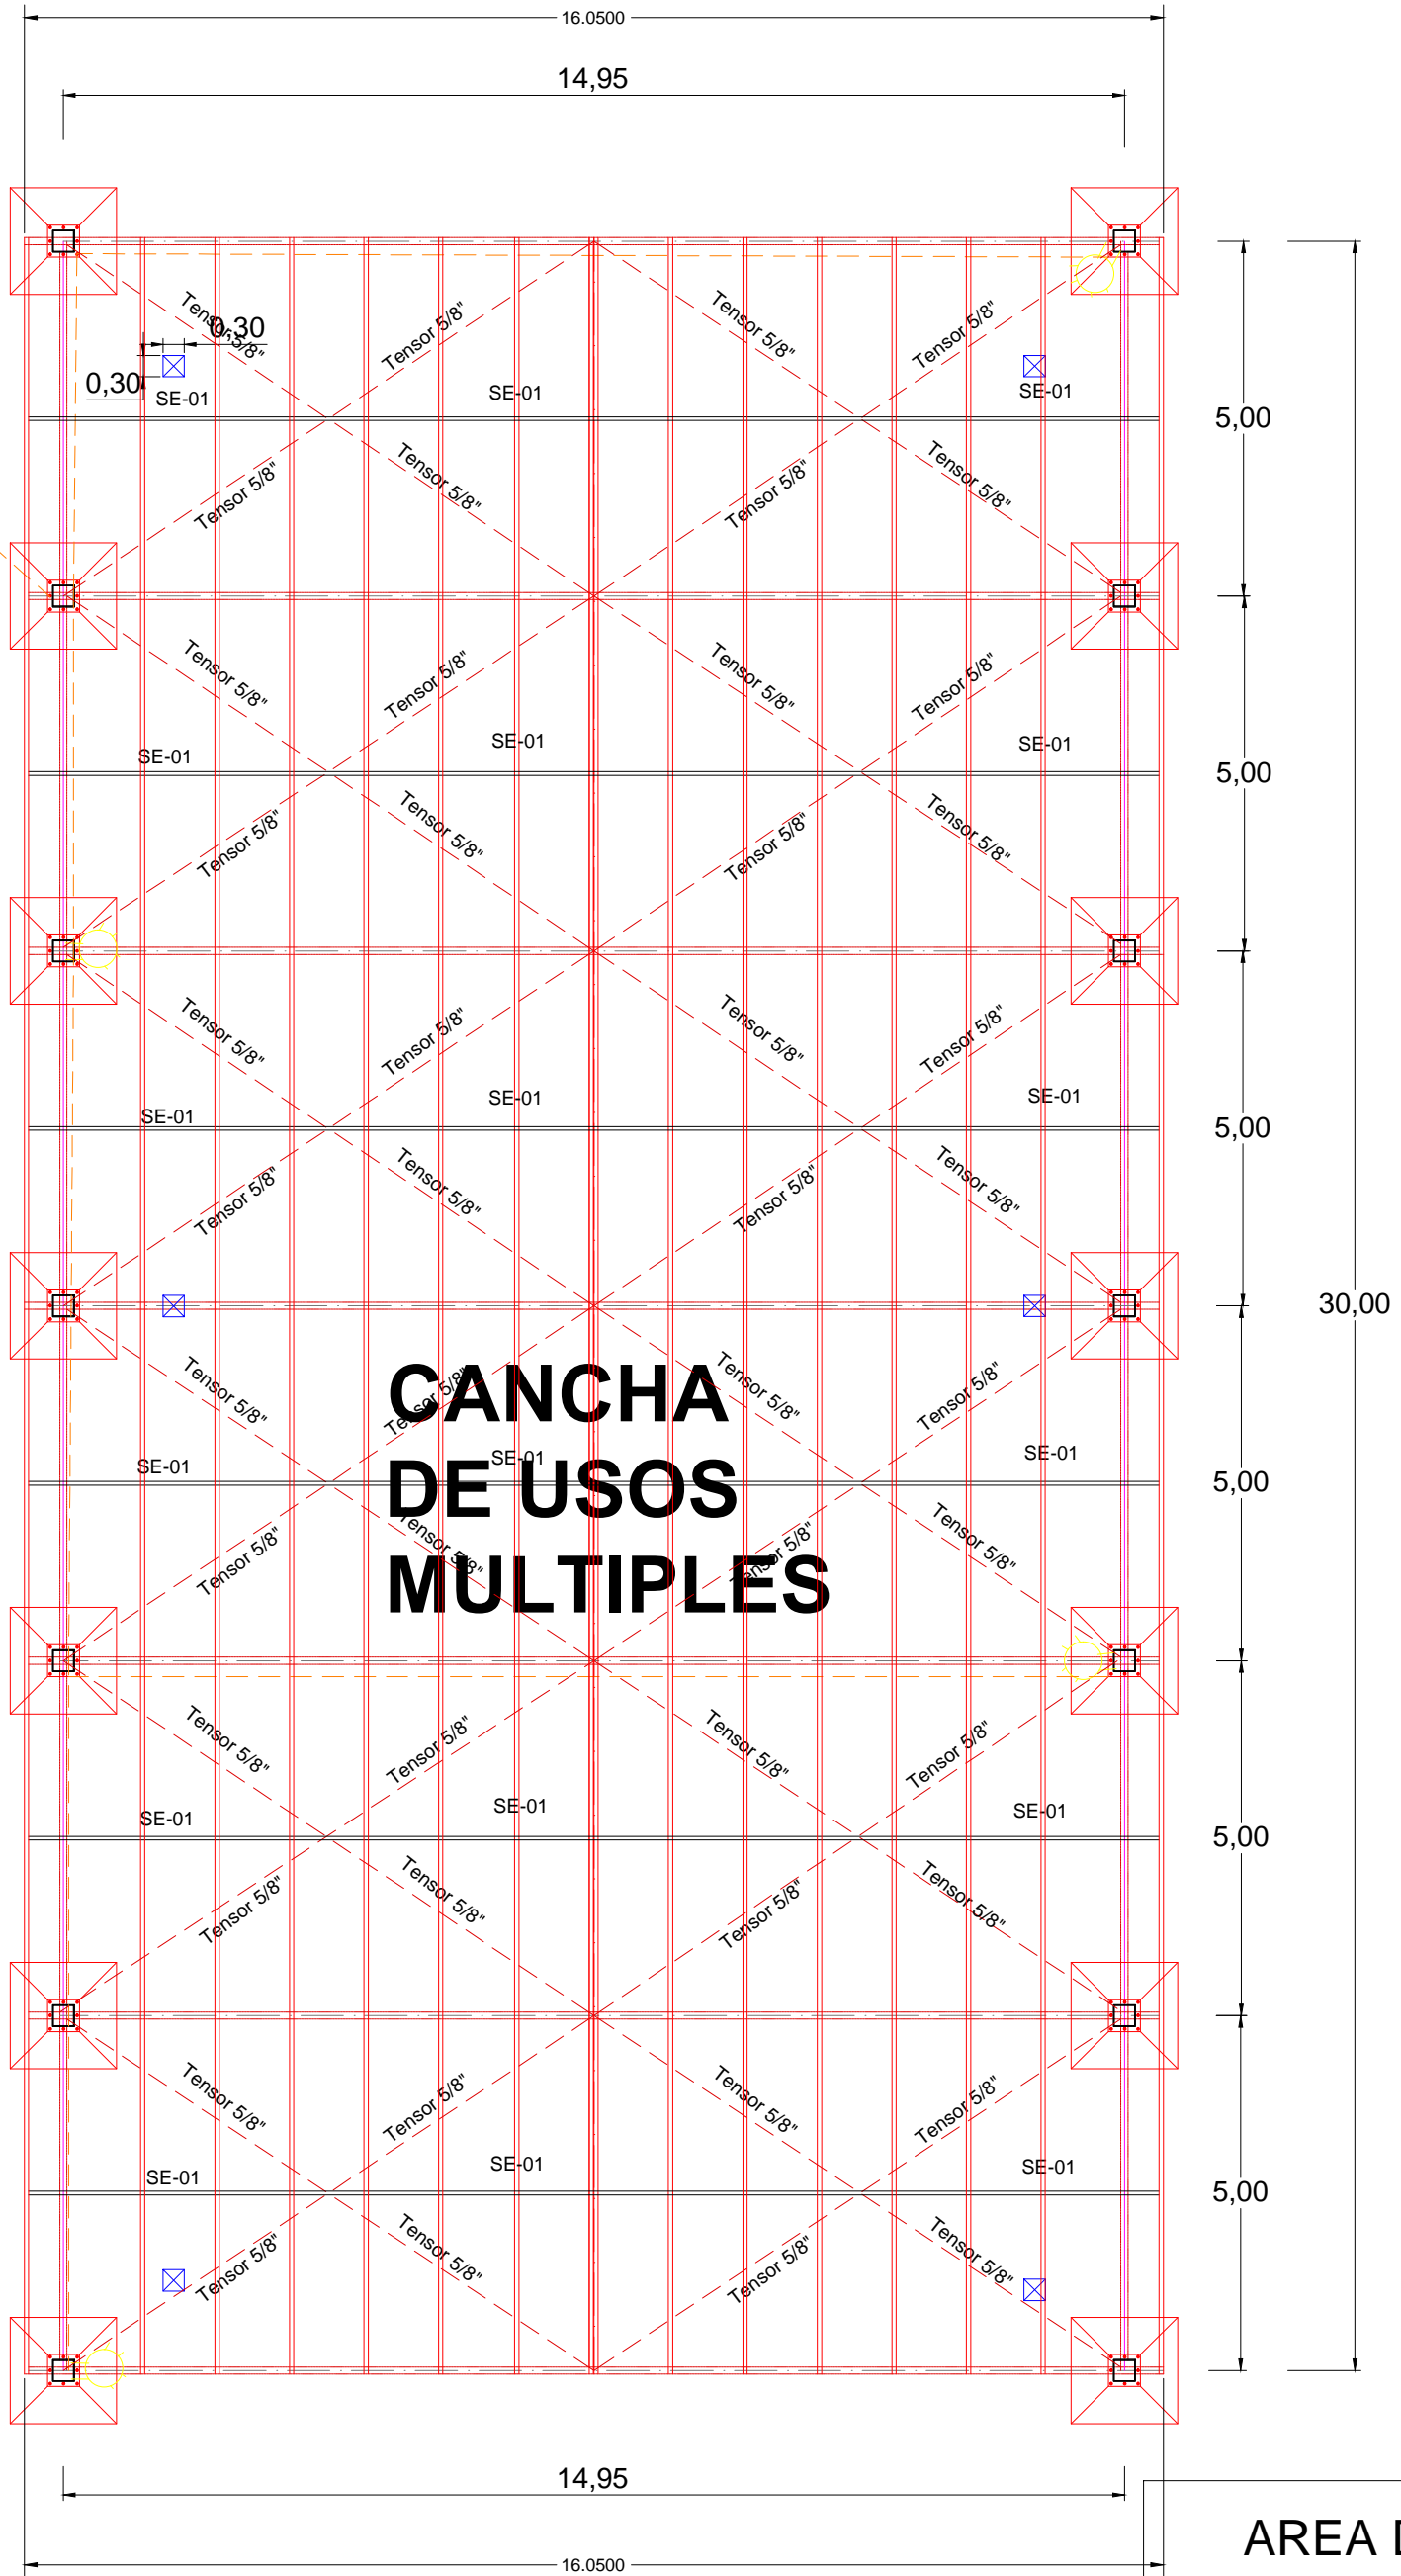

CANCHA DE USOS MÚLTIPLES

**AREA DE
TECHUMBRE EN
ARCO = 493.686 M2**

**OBRAS
PUBLICAS
MUNICIPALES**



DIRECCION:
COMUNIDAD: HIGUERAS DE CULIACANCITO
ELOTA, SIN.

DIRECTOR:
ING HECTOR GUADALUPE LOPEZ COTA

PROYECTO:
CONSTRUCCION DE TECHUMBRE METALICA
EN CANCHA DE USOS MÚLTIPLES

TOPOGRAFO:
TEC. TOP. ARMANDO ROJAS


ESCALA GRAFICA:

PRESUPUESTO:
ING. BENITO JAVIER LOPEZ LOPEZ

ESCALA:
1:100

FECHA:
05 DE MARZO DE 2019

DIBUJO:
ING JUAN ORDOÑEZ ARROYO

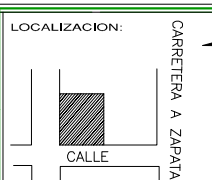

CARRETERA A ZAPATA