



PLANTA ESTRUCTURAL

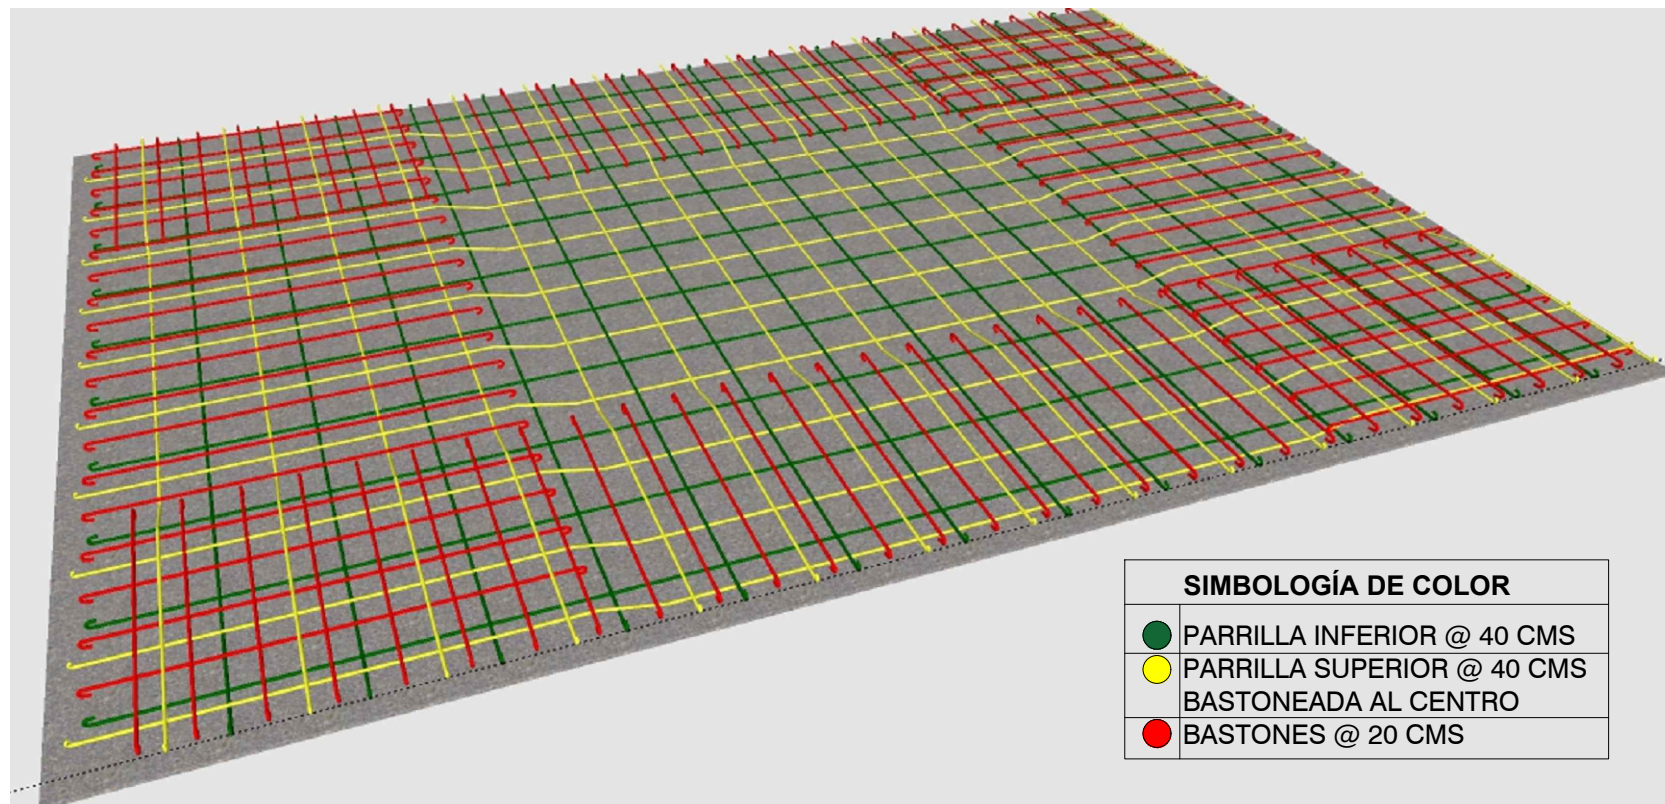

ISOMETRICO DE ARMADO DE LOSA CON CODIGO DE COLOR

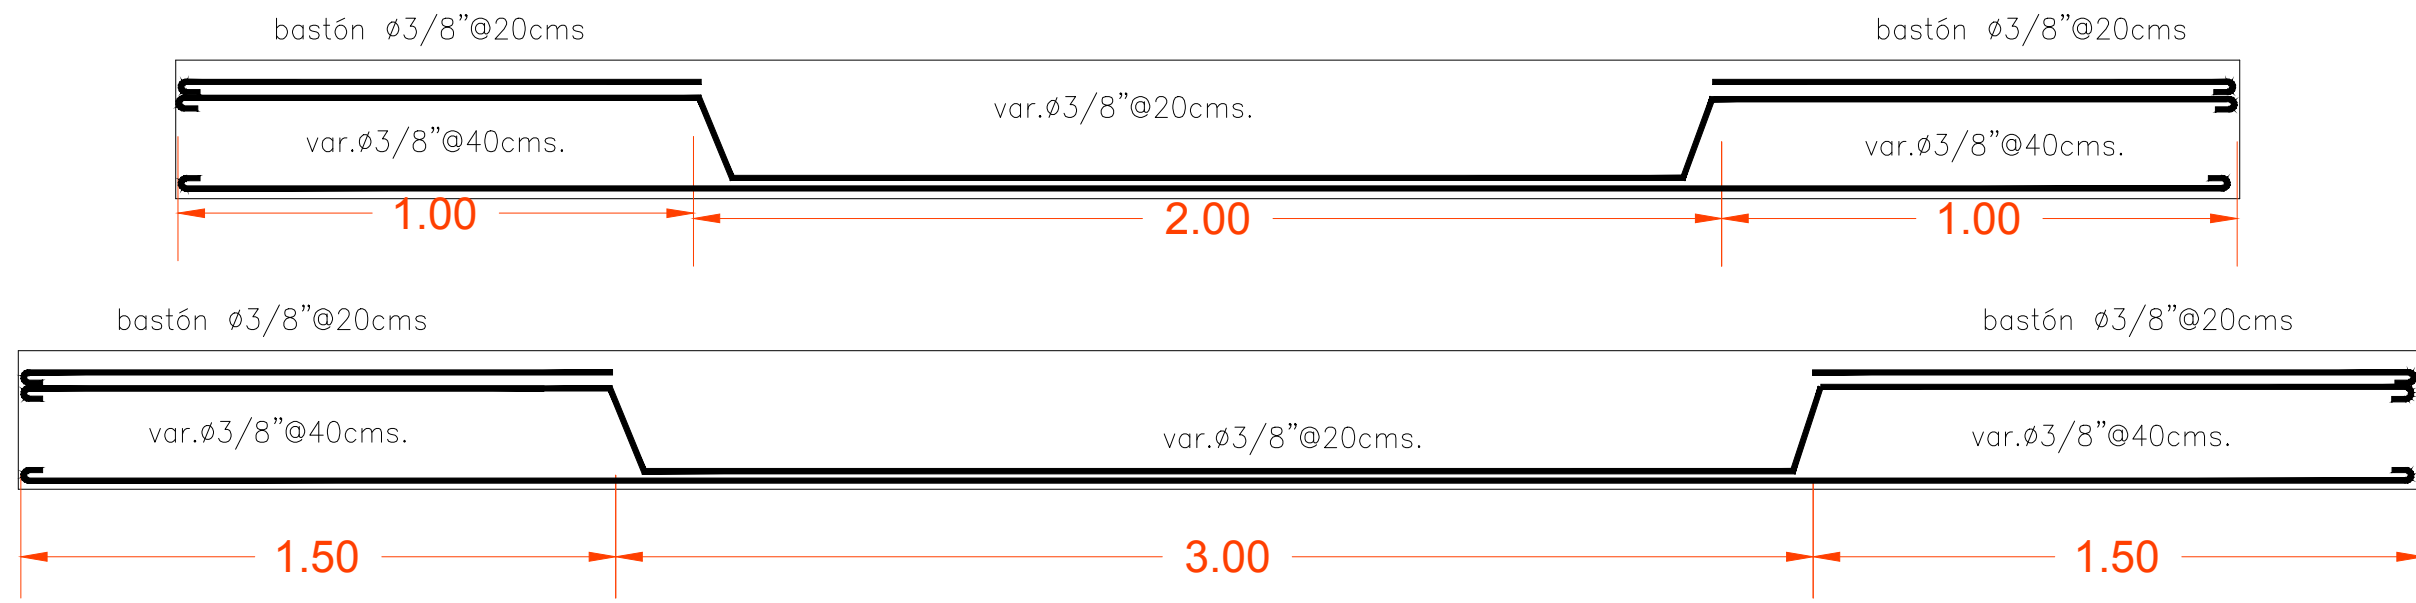

CROQUIS DE LOCALIZACIÓN	

DATOS DEL PROYECTO	
PROPIETARIO:	MUNICIPIO DE AHOME
UBICACIÓN:	DISTINTAS LOCALIDADES DEL MUNICIPIO DE AHOME.

NOTAS GENERALES	
- COTAS EN METROS. - NIVELES EN METROS. - NO SE TOMARÁN COTAS A ESCALA DE ESTE PLANO. - LAS COTAS INDICADAS SON A PIANO DE ALBANILERÍA. - TODAS LAS COTAS Y NIVELES DEBERÁN SER VERIFICADAS EN OBRA POR EL CONTRATISTA. - CUALQUIER DISCREPANCIA DEBERÁ CONSULTARSE CON LA DIRECCIÓN DEL PROYECTO ASÍ COMO LA INTERPRETACIÓN QUE EL PROPIO CONTRATISTA DE AL DIBUJO.	

MODIFICACIONES		
NUM.	COMENTARIO:	FECHA:

FIRMAS Y SELLOS	
APROBÓ:	

ING. CARLOS JULIO DE JESÚS FIERRO SERRANO
DIRECTOR GENERAL DE OBRAS Y SERVICIOS PÚBLICOS
REVISÓ:

ING. RAEL RIVERA CASTRO
DIRECTOR DE OBRAS PÚBLICAS
ELABORÓ:

ING. RAMIRO JESÚS COTA GASTÉLUM
SUBDIRECTOR TÉCNICO

NOMBRE DEL PROYECTO	
TECHO FIRME 6X4	
CONTENIDO DEL PLANO	
- PLANTA - DETALLES	