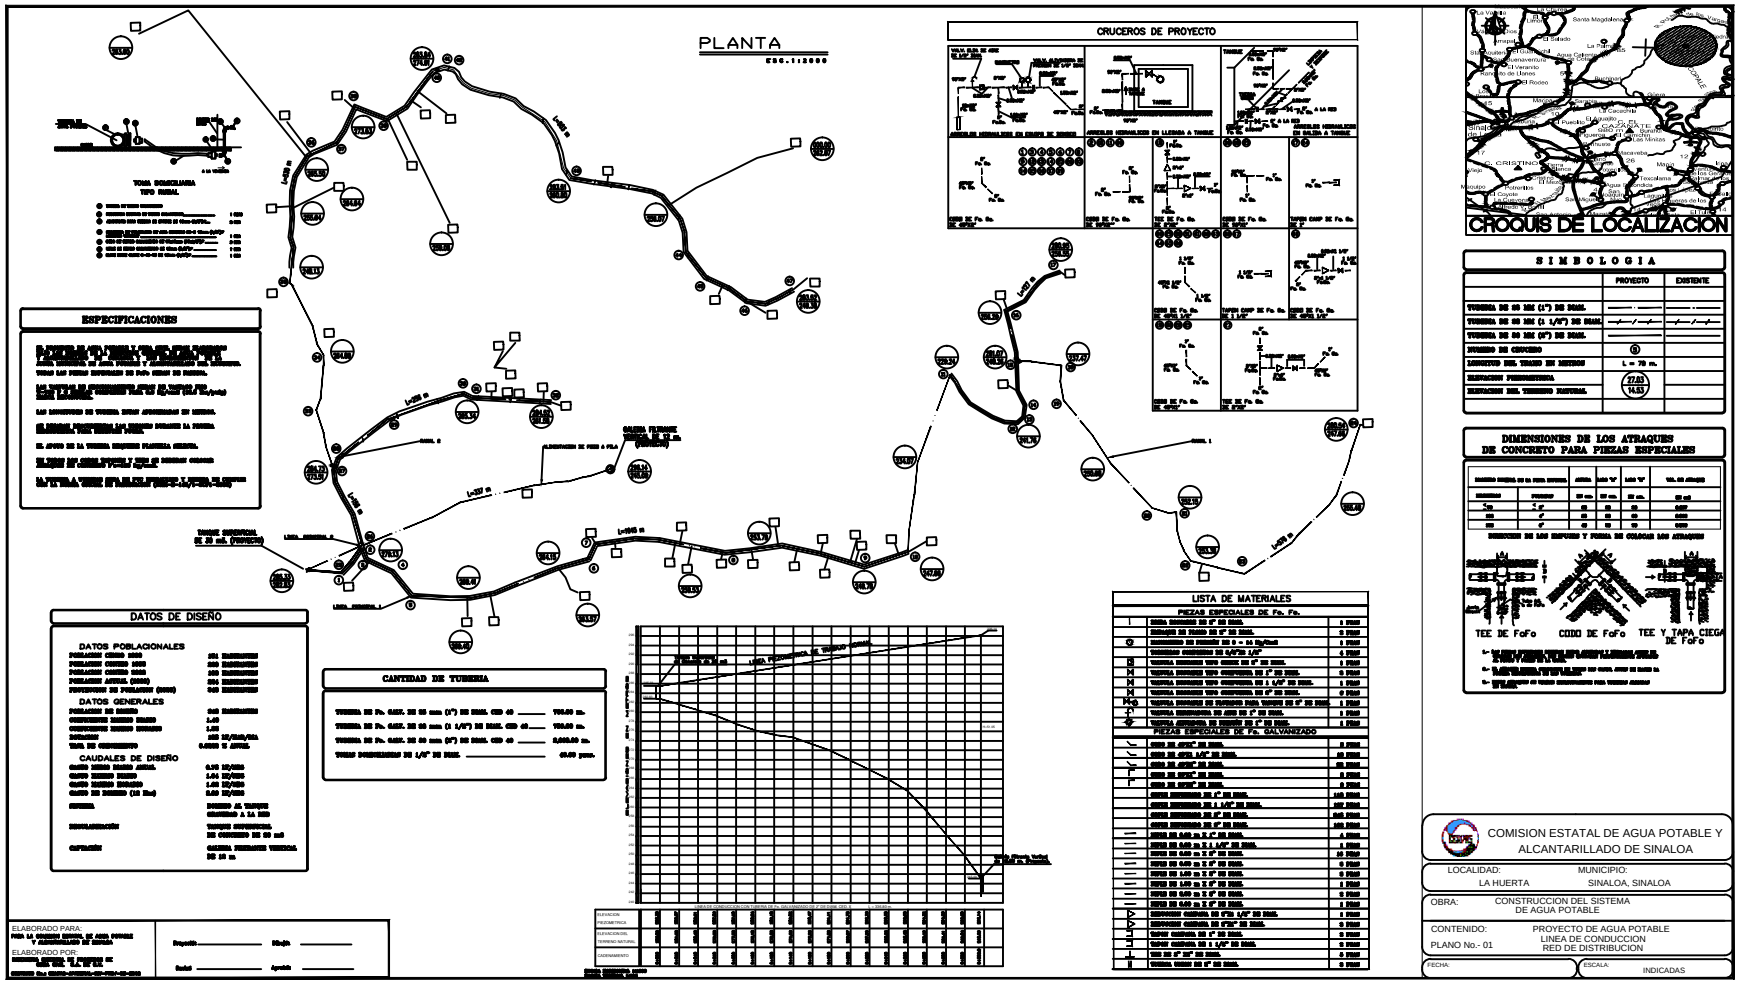
PLANTA
esc. 1:2000
CRUCEROS DE PROYECTO
CROQUIS DE LOCALIZACION
SIMBOLOGIA
PROYECTO
EXISTENTE
ESPECIFICACIONES
DATOS DE DISEÑO
DATOS POBLACIONALES
DATOS GENERALES
CAUDALES DE DISEÑO
CANTIDAD DE TUBERIA
LISTA DE MATERIALES
PIEZAS ESPECIALES DE Fo. Fo.
PIEZAS ESPECIALES DE Fo. GALVANIZADO
DIMENSIONES DE LOS ATRAQUES DE CONCRETO PARA PIEZAS ESPECIALES
TEE DE FoFo
CODO DE FoFo
TEE Y TAPA CIEGA DE FoFo
COMISION ESTATAL DE AGUA POTABLE Y ALCANTARILLADO DE SINALOA
LOCALIDAD: LA HUERTA
MUNICIPIO: SINALOA, SINALOA
OBRA: CONSTRUCCION DEL SISTEMA DE AGUA POTABLE
CONTENIDO: PROYECTO DE AGUA POTABLE
LINEA DE CONDUCCION
RED DE DISTRIBUCION
PLANO No.- 01
FECHA:
ESCALA: INDICADAS
ELABORADO PARA:
ELABORADO POR: