

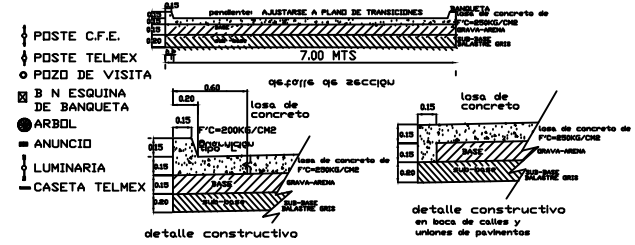


ELEVACION	ESPESOR		VOLUMEN	
	SUBRASANTE	TERRENO	TERRAPLEN	CORTE
0+000.00	10.349	9.849	0.000	0.000
0+020.00	10.530	10.075	0.45	109.956
0+040.00	10.802	10.302	0.50	93.514
0+042.68	10.8942	10.376	0.52	72.613
0+048.66	10.911	10.361	0.55	19.096
0+050.66	10.955	10.397	0.56	19.376
0+080.00	11.033	10.481	0.55	45.754
0+080.00	11.224	10.659	0.56	98.313
0+100.00	11.338	10.738	0.50	91.200
0+120.00	11.253	10.702	0.55	86.345
0+140.00	11.084	10.565	0.52	85.529
0+146.16	11.037	10.523	0.51	25.030
0+150.16	11.037	10.495	0.54	16.610
0+154.16	10.968	10.468	0.50	17.076
0+160.00	11.028	10.494	0.53	25.569
0+180.00	11.237	10.583	0.65	105.185
0+200.00	11.237	10.673	0.56	109.104
0+220.00	11.262	10.762	0.50	89.759
0+240.00	11.302	10.825	0.48	81.845
0+260.00	11.342	10.887	0.46	77.946
0+272.40	11.426	10.926	0.50	66.931

PERFIL CALLE VERACRUZ
 ESCALA HORIZONTAL 1 : 1000
 ESCALA VERTICAL 1 : 1000
 TOTAL VOLUMEN CORTE = 1,276.750m3

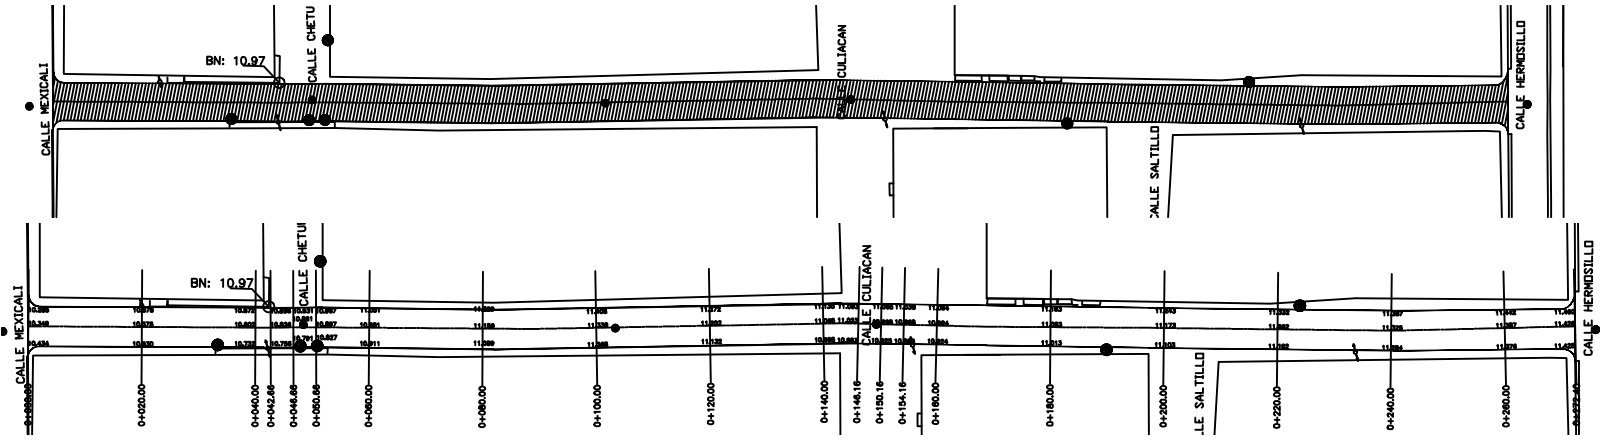

- ↓ POSTE C.F.E.
- ↓ POSTE TELMEX
- POZO DE VISITA
- B N ESQUINA DE BANQUETA
- ARBOL
- ANUNCIO
- ↓ LUMINARIA
- CASETA TELMEX

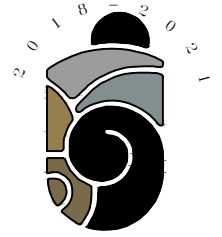

MAZATLÁN
DONDE SE ROMPEN LAS OLAS

PRESIDENTE MUNICIPAL
QFB. LUIS GUILLERMO BENITEZ TORRES

DIRECTOR DE OBRAS PUBLICAS
M.I. JUAN DE DIOS GARAY VELAZQUEZ

SUBDIRECTOR DE OBRAS PUBLICAS
ARQ. CARLOS JESUS TAPIA CAMACHO

JEFE DEL DPTO. DE PROYECTO Y TOPOGRAFIA
ING. JUAN CARLOS GALARZA BARRON

INTEGRANTES DEL DEPARTAMENTO DE PROYECTOS
ING. CARLOS MANUEL TAPIA BARRON
ARQ. JESUS IVAN MORENO JIMENEZ
ARQ. ANA GABRIELA OSUNA RENDON

PROYECTO: **CALLE VERACRUZ**
ENTRE CALLES MEXICALI Y HERMOSILLO
COL. JARDINES

LOCALIZACION:

ESCALA: S/E
FECHA: MARZO DEL 2021

LAMINA No. **1**

DISEÑO: OBLIO
ING. CARLOS MANUEL TAPIA BARRON
ARQ. JESUS IVAN MORENO JIMENEZ

CLAVE: LO-AMA-DOP-2021-015
DOP-21-102

OBRAS PUBLICAS



MUNICIPIO DE MAZATLAN
 CALLE ANGEL FLORES S/N COLONIA CENTRO MAZATLAN . SIN.