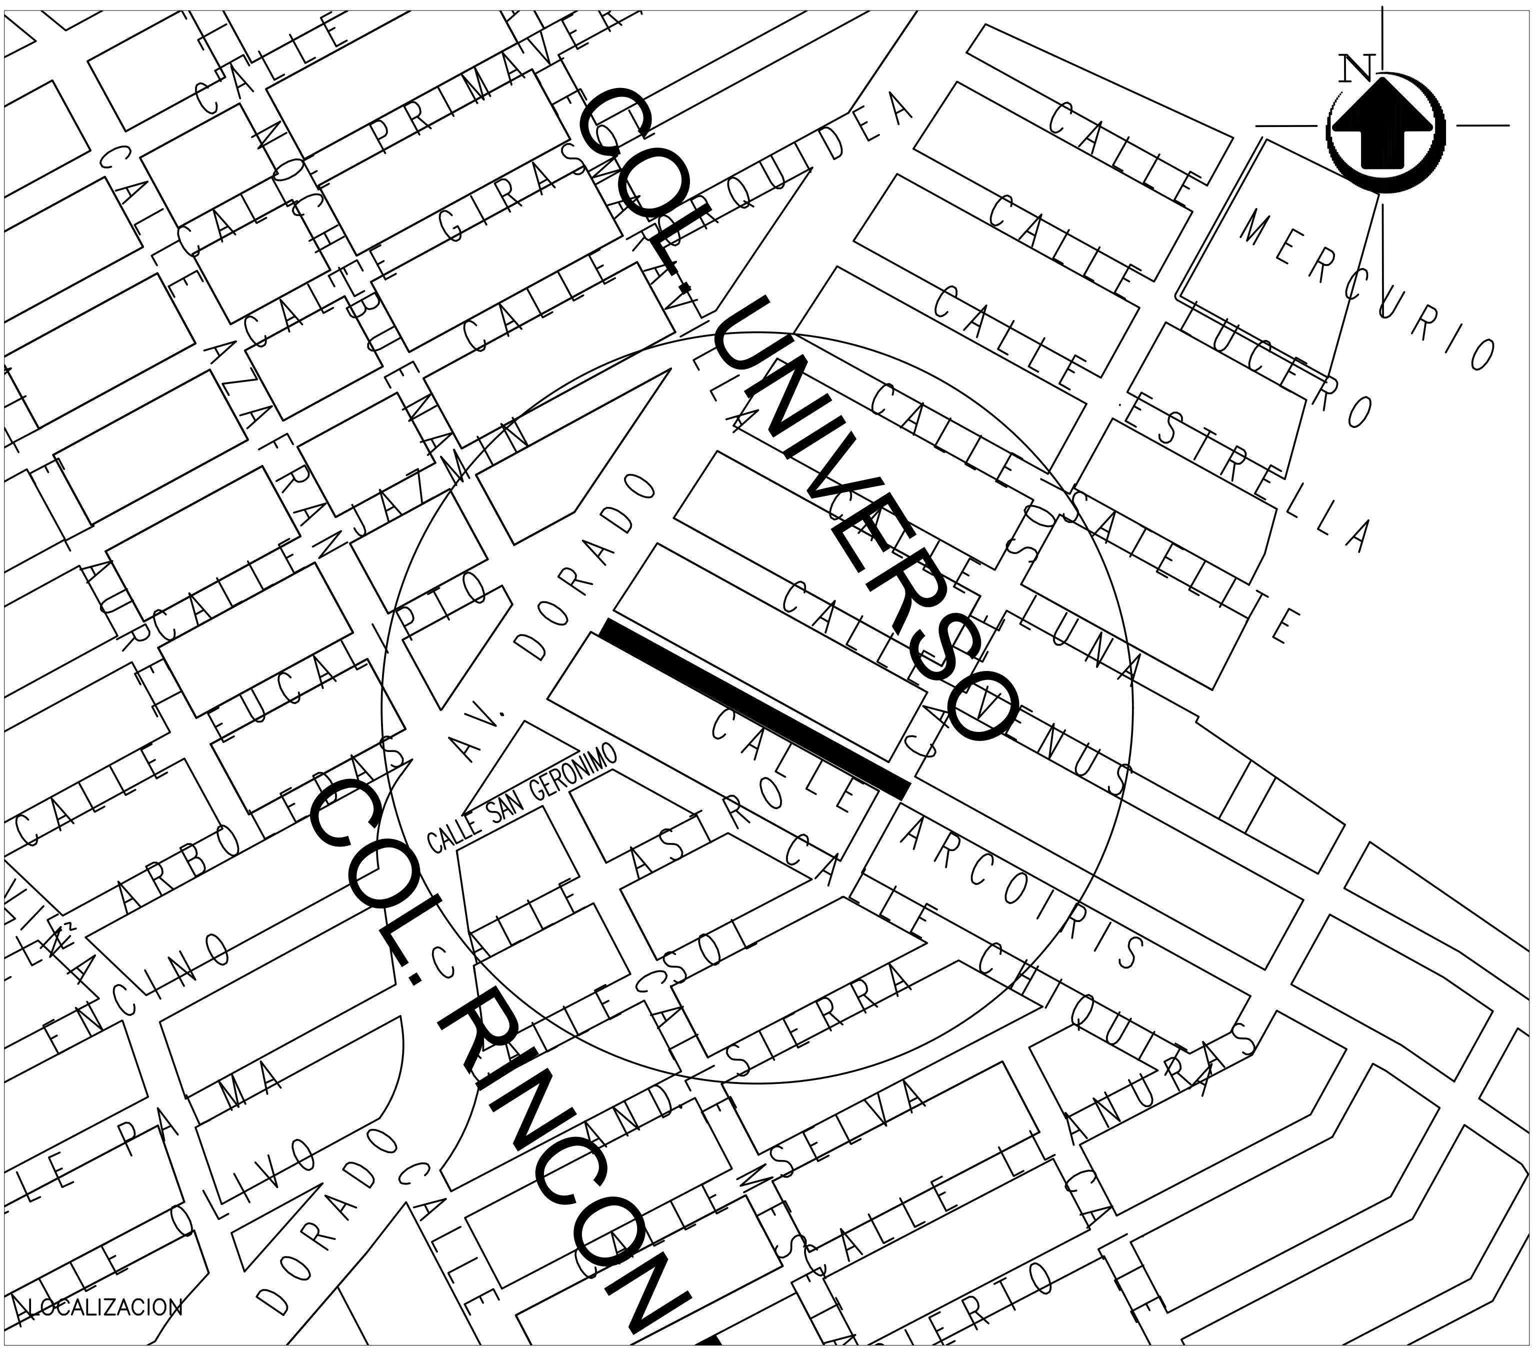

2021 DIRECCION DE OBRAS PUBLICAS 2024

MUNICIPIO DE MAZATLAN

PRESIDENTE MUNICIPAL: LIC. EDGAR AUGUSTO GONZÁLEZ ZATARAIN

DIRECTOR DE OBRAS PUBLICAS: ING. RIGOBERTO ARÁMBURO BOJÓRQUEZ

PROYECTO: M I C R O L O C A L I Z A C I Ó N

PROYECTISTA: DPTO. DE OBRAS PUBLICAS

DIGITALIZÓ: DPTO. DE OBRAS PUBLICAS

LOCALIZACIÓN: EN LA CIUDAD DE MAZATLÁN

ESCALA:

LAMINA: 1