DERECHOS RESERVADOS GONARA DE MEXICO S.A DE C.V

PLANTA ESTRUCTURAL NIVEL SUPERIOR

ESCALA 1:100

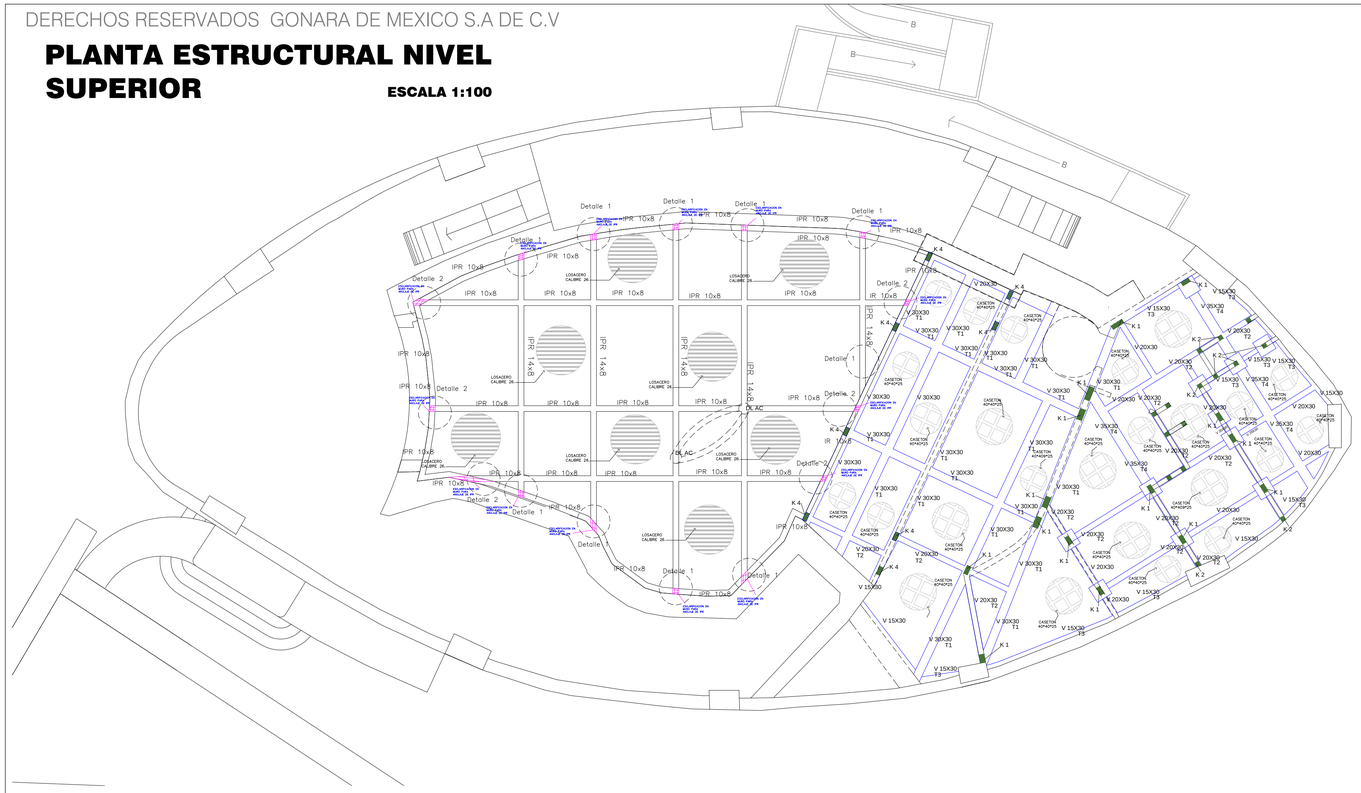

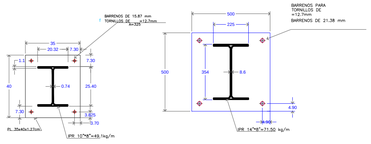

DETALLE 2

DETALLE 1

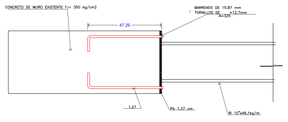

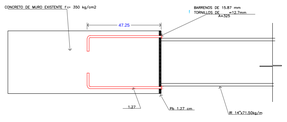

SECCION LOSA DE SUPERIOR

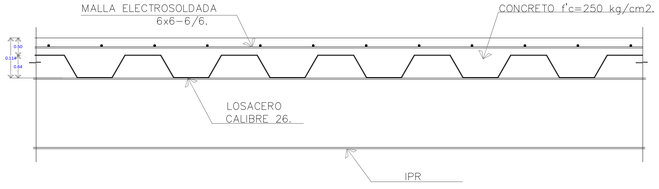

DL AC
DETALLE COLUMNA EN LOSA ACERO

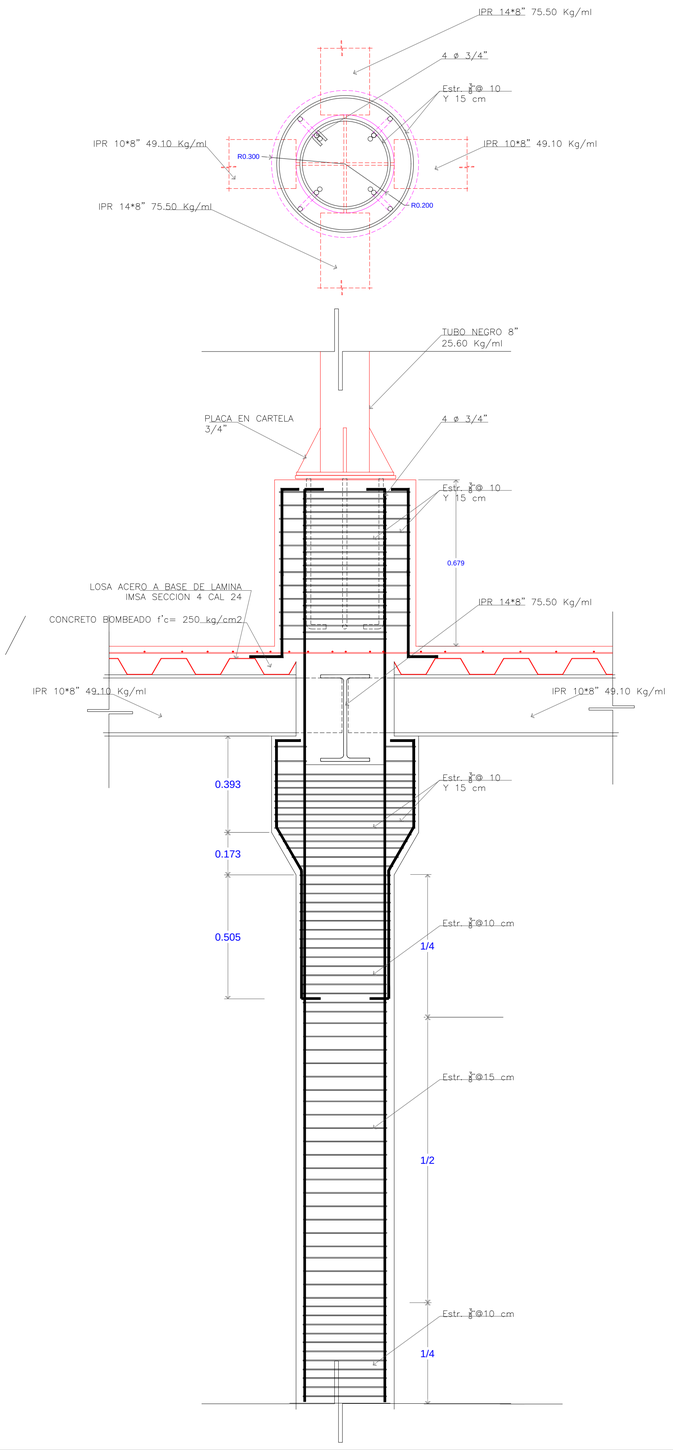

ADAPTACION DEL EDIFICIO CONOCIDO COMO TIBURONARIO PARA ALBERGAR LA ESPECIE CONOCIDA COMO PINGÜINO HUMBOLDT

LOCALIZACION: AV. DE LOS DEPORTES N° 111, MAZATLAN, SIN.

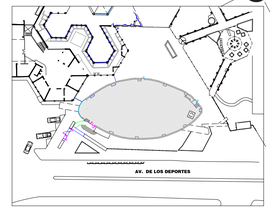

PROPIETARIO : ACUARIO MAZATLAN

DIRECTOR : BIOLOGO PABLO GERARDO ROJAS ZEPEDA

LAMINA : ES1.- DETALLES

PLANTA ESTRUCTURAL NIVEL SUPERIOR TRAZO

LAM: ES1

PROYECTO : ING. BENIGNO ARAMBURO ROMERO

ARQ. OMAR SANCHEZ CUEN

DIGITALIZO : ARQ. YAHAIRA TORRES GUTIERREZ

ESCALA INDICADA COTAS EN MTS. MAZATLAN SINALOA A JULIO DEL 2020.

arquitectura con sentido
FREELANCER arquicuen@gmail.com
OMAR SANCHEZ CUEN
ARQUITECTO
TEL. 669 160 0847
D.R.O. N° 374
CED. PROF. UAS N° 1466342