


CORTE LONGITUDINAL

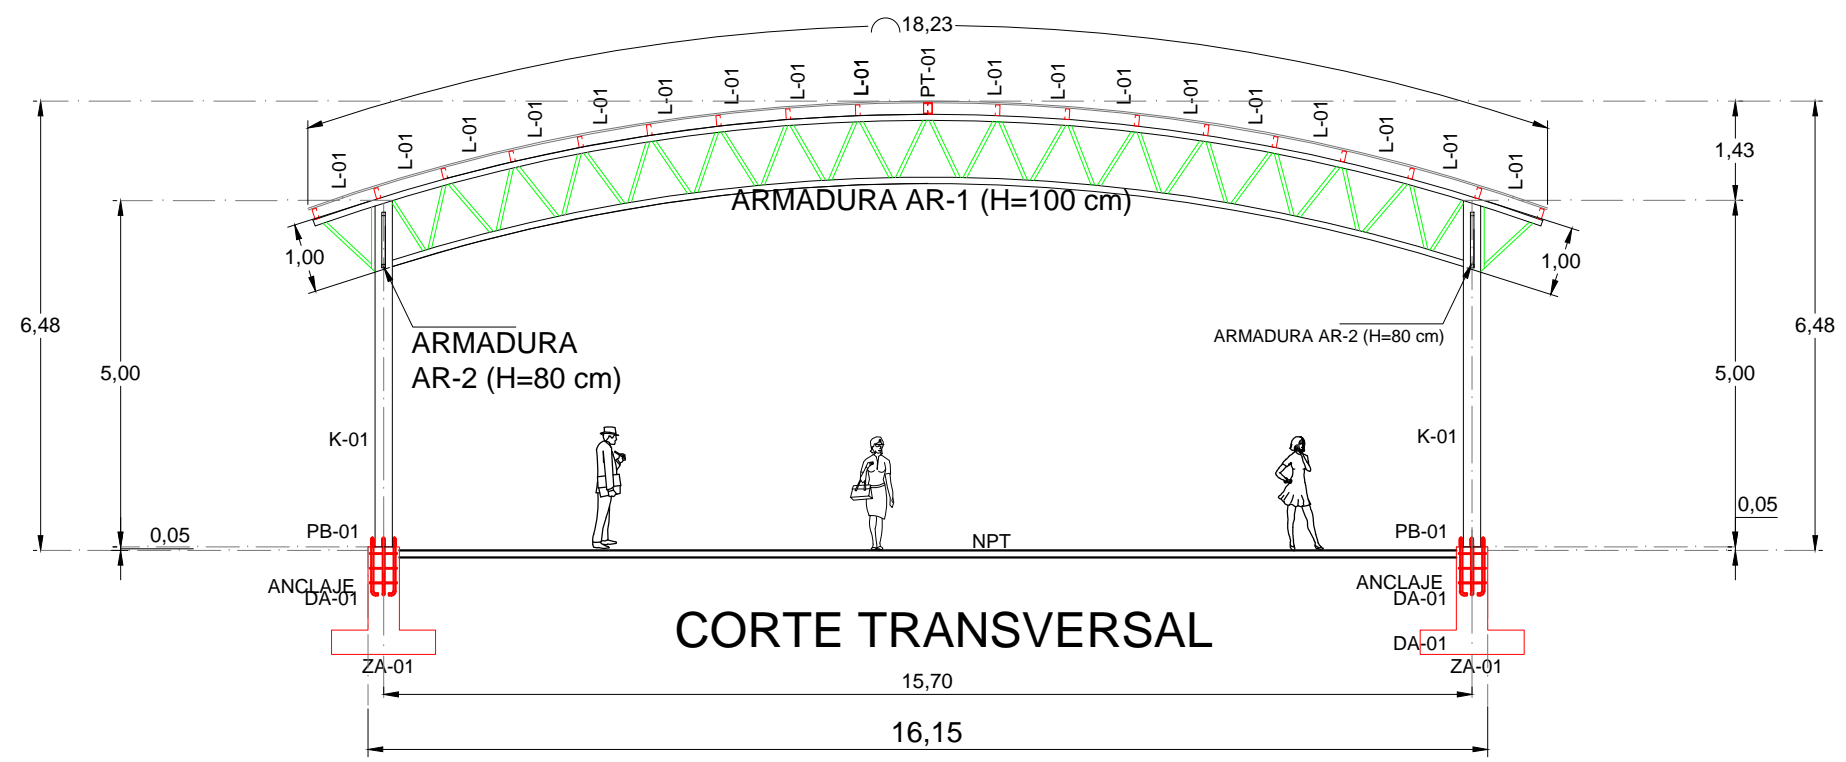


CORTE TRANSVERSAL

NUM: 2


FECHA:
19 DE ENERO DE 2018

ESCALA:
1:100

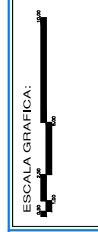

PROYECTO:
CONSTRUCCION DE TECHUMBRE METALICA
EN CANCHA DE USOS MULTIPLES

DIRECCION:
COMUNIDAD: LAS TINAS,
ELOTA, SIN.

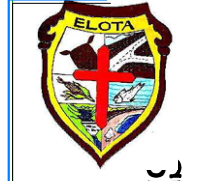

**OBRAS
PUBLICAS
MUNICIPALES**

PROYECTO:
ING. HECTOR GPE. LOPEZ COTA

LEVANTO:
ING. ARMANDO ROJAS FLORES

ING. Y PROYECTOS:
ING. BENITO JAVIER LOPEZ LOPEZ

DIRECTOR:
ING. CORNELIO CAMACHO CEBALLOS