

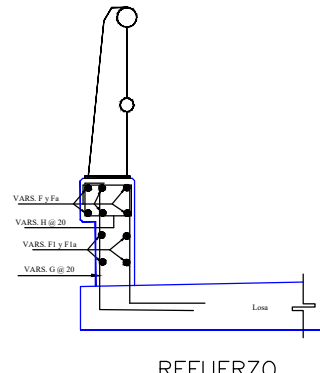
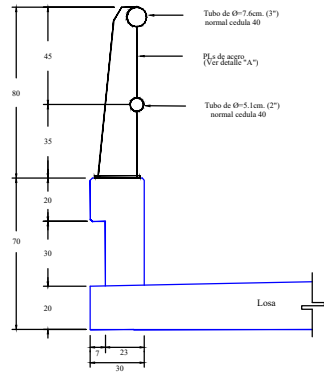
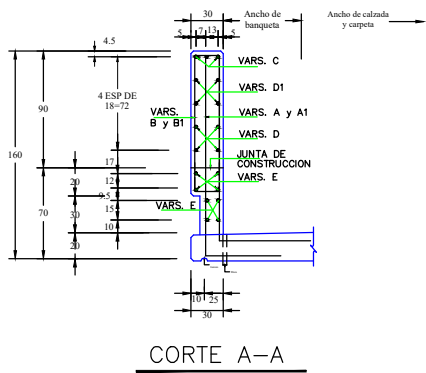
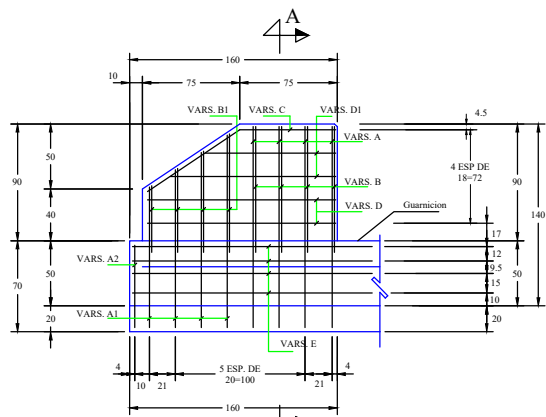
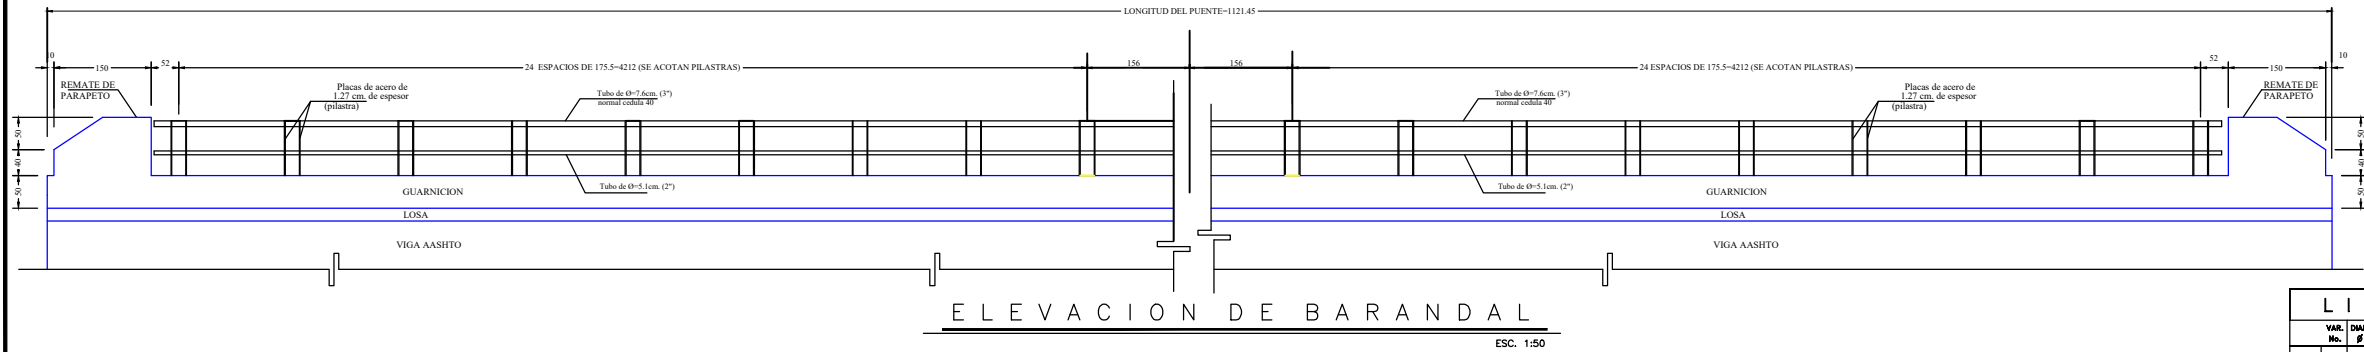
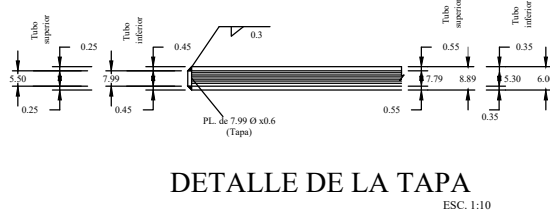
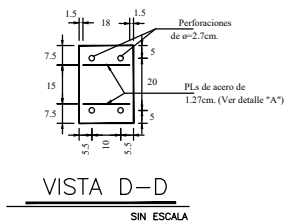
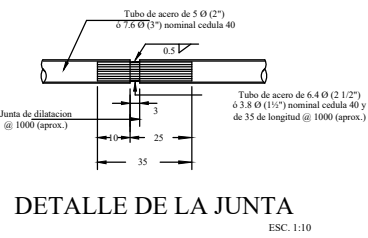


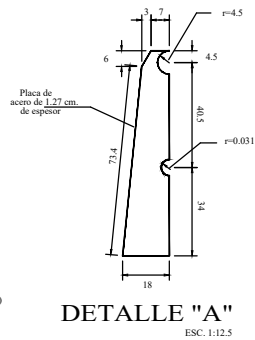

LISTA DE VARILLAS										
VAR. No.	DIA.	CANTIDAD	LONGITUD (CMS)	DIST. Ø	CROQUIS	A	B	C	PESO (KG)	
A	4C	4 JCS DE 418	418	20		18	150	50	67	
A1	4C	4 JCS DE 402	402	20		M=143 m=122 l=13.3	50	58		
A2	4C	4 JCS DE 238	238	-		18	60	50	9	
B	3C	4 JCS DE 272	272	20		103	23	10	24	
B1	3C	M=238 m=178 l=26.6	20	20		M=98 m=56 l=13.3	23	10	20	
C	4C	4 JCS DE 156	156	-		86	70	-	19	
D	3C	4 JCS DE 171	171	18		143	14	-	15	
D1	3C	M=199 m=132 l=27	18	18		M=151 m=104 l=27	14	-	13	
E	4C	8 JCS DE 212	212	-		207	5	-	66	
F	3C	4 JCS DE 2885	2885	-		2885	-	-	388	
F1	4C	4 JCS DE 2885	2885	-		2885	-	-	462	
Fa	3C	2 JCS DE 3045	3045	-		3045	-	-	205	
F1a	4C	2 JCS DE 3045	3045	-		3045	-	-	244	
G	4C	2 JCS DE 443-886	238	20		18	60	50	2109	
H	3C	2 JCS DE 443-886	96	20		24	14	10	478	
Tubo de acero galvanizado de 7.6 Ø (3") cedula 40 (por metro) 11.3 kg Tubo de acero galvanizado de 6.4 Ø (2 1/2") cedula 40 (por metro) 3.0 kg Tubo de acero galvanizado de 5.1 Ø (2") cedula 40 (por metro) 5.4 kg Tubo de acero galvanizado de 3.8 Ø (1 1/2") cedula 40 (por metro) 1.4 kg										
PILASTRA Acero A-36 por pilastro (dos pilastros) 34 kg Pernos de 2.54 Ø x 20 con tuercas (por pilastro) 4 kg										

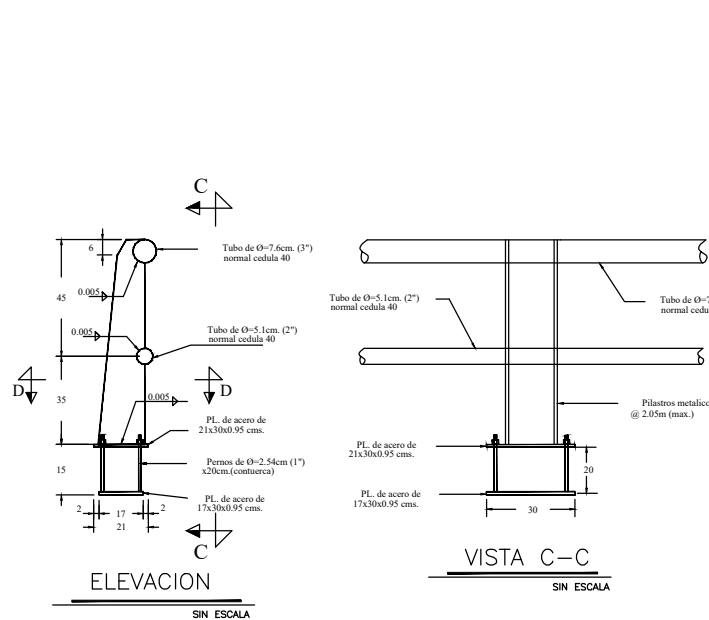

NOTAS

- ACOTACIONES EN CENTIMETROS EXCEPTO INDICADAS EN OTRA UNIDAD.
- LA JUNTA DE DILATACION UTILIZADA SERA TIPO JOINTY O SIMILAR.
- TODAS LAS ARISTAS SE TERMINARAN CON CHAPLANES DE 2X2

ESPECIFICACIONES

- LA ULTIMA EDICION DE LAS ESPECIFICACIONES GENERALES DE CONSTRUCCION DE LA S.C.T. EN PARTICULAR LA QUE CORRESPONDA A LOS CAPITULOS SIGUIENTES:
CEMENTO S.C.T. 4.01.02.004 TIPO 1
AGREGADOS S.C.T. 4.01.02.004
AGUA PARA CONCRETO S.C.T. 4.01.02.004
ACERO DE REFUERZO S.C.T. 4.01.02.004 TIPO A, B 6 C CORRUGADO DE GRADO DURO CON LE > 4000 Kg/cm2 CON ALARGAMIENTO MEDIDO EN 20 CM. DE 8 % COMO MINIMO. S.C.T. 4.01.02.006.

SOLDADURA

- SE USARA CONCRETO F'c= 250 Kg/cm2 CUYA COMPACIDAD NO SERA MENOR DE 0.8 CON REVENIMIENTO DE 5 CM. TAMAÑO MAXIMO DEL AGREGADO GRUESO DE 1.9 CM. SE VIBRARA AL CONCRETO Y EN CASO QUE EL CONTRATISTA REQUIERA ALGUN TIPO DE ADITIVO PARA EL CONCRETO DEBERA JUSTIFICAR OPORTUNAMENTE LA CALIDAD Y DOSIFICACION DE ESTOS PRODUCTOS PRESENTANDO A LA RESIDENCIA PRUEBAS SATISFACTORIAS DE SU USO CON LOS AGREGADOS Y CEMENTO A UTILIZAR Y OBTENIENDO LA AUTORIZACION OFICIAL CORRESPONDIENTE.
- LA FLUJACION DEL ACERO DE REFUERZO SE HARA DE TAL FORMA QUE EL ARMADO NO SE DESPLACE O SE DESLINEE DURANTE EL COLADO Y VIBRADO, EL RESIDENTE DICTARA LAS MEDIDAS AL
- LOS PRECIOS UNITARIOS DEL ACERO DE REFUERZO DEBEN INCLUIR SILLETAS, BARRAS PARA ARMADO, ALAMBRE, TRASLAPES, ETC. DE ACUERDO A LAS ESPECIFICACIONES RESPECTIVAS.
- EL COLADO ENTRE JUNTAS DE CONSTRUCCION DEBERA HACERSE EN UNA SOLA OPERACION DEBIENDO PREPARARSE DICHAS JUNTAS ANTES DEL SIGUIENTE COLADO COMO SE INDICA EN EL INISO 3.01.02.28-f DE LAS ESPECIFICACIONES DE CONSTRUCCION DE LA S.C.T.

RECOMENDACIONES DE CONSTRUCCION

- SE TENDRA ESPECIAL CUIDADO AL EFECTUAR LOS COLADOS DE QUE EL CONCRETO NO CAIGA PARA EVITAR QUE EL AGREGADO GRUESO SE DISGREQUE Y SE DEPOSITE EN EL
- EL ARMADO PARA LA JUNTA DE CALZADA DEBERA SER COLADO DE ACUERDO A LAS INDICACIONES DEL FABRICANTE DE LA MISMA, DEBIENDO HACER UN PLANO DE DICHA ZONA.



H. AYUNTAMIENTO DE CULIACAN

PROYECTO:

CONSTRUCCION DE PUENTE VEHICULAR EN CAMINO LOS MAYOS - EL CIRUELAR, SINDICATURA DE SANALONA.

CULIACAN, SINALOA.

CROQUIS DE LOCALIZACION:

CONTENIDO:

- PARAPETO.

OBSERVACIONES:



AYUNTAMIENTO DE CULIACAN
CARTEL DE BIENESTAR
MR. JUAN DE DIOS GARCIA MENDOZA
PRESIDENTE MUNICIPAL

ING. SORECE MOISES MONARREZ FELIX
DIRECTOR DE OBRAS PUBLICAS

ELABORÓ:

UNIDAD DE EVALUACION TECNICA

REVISÓ:

UNIDAD DE EVALUACION TECNICA

CLAVE PRESUPUESTO:

COORDENADAS GEOGRAFICAS:

24°52'33.54"N, 106°58'47.80"D

ESCALA:

S/ESC.

FECHA:

2025

ARCHIVO:

25161U - PV LOS MAYOS - EL CIRUELAR, SIND. SANALONA

NUMERO DE PLANO:

12 DE 16