



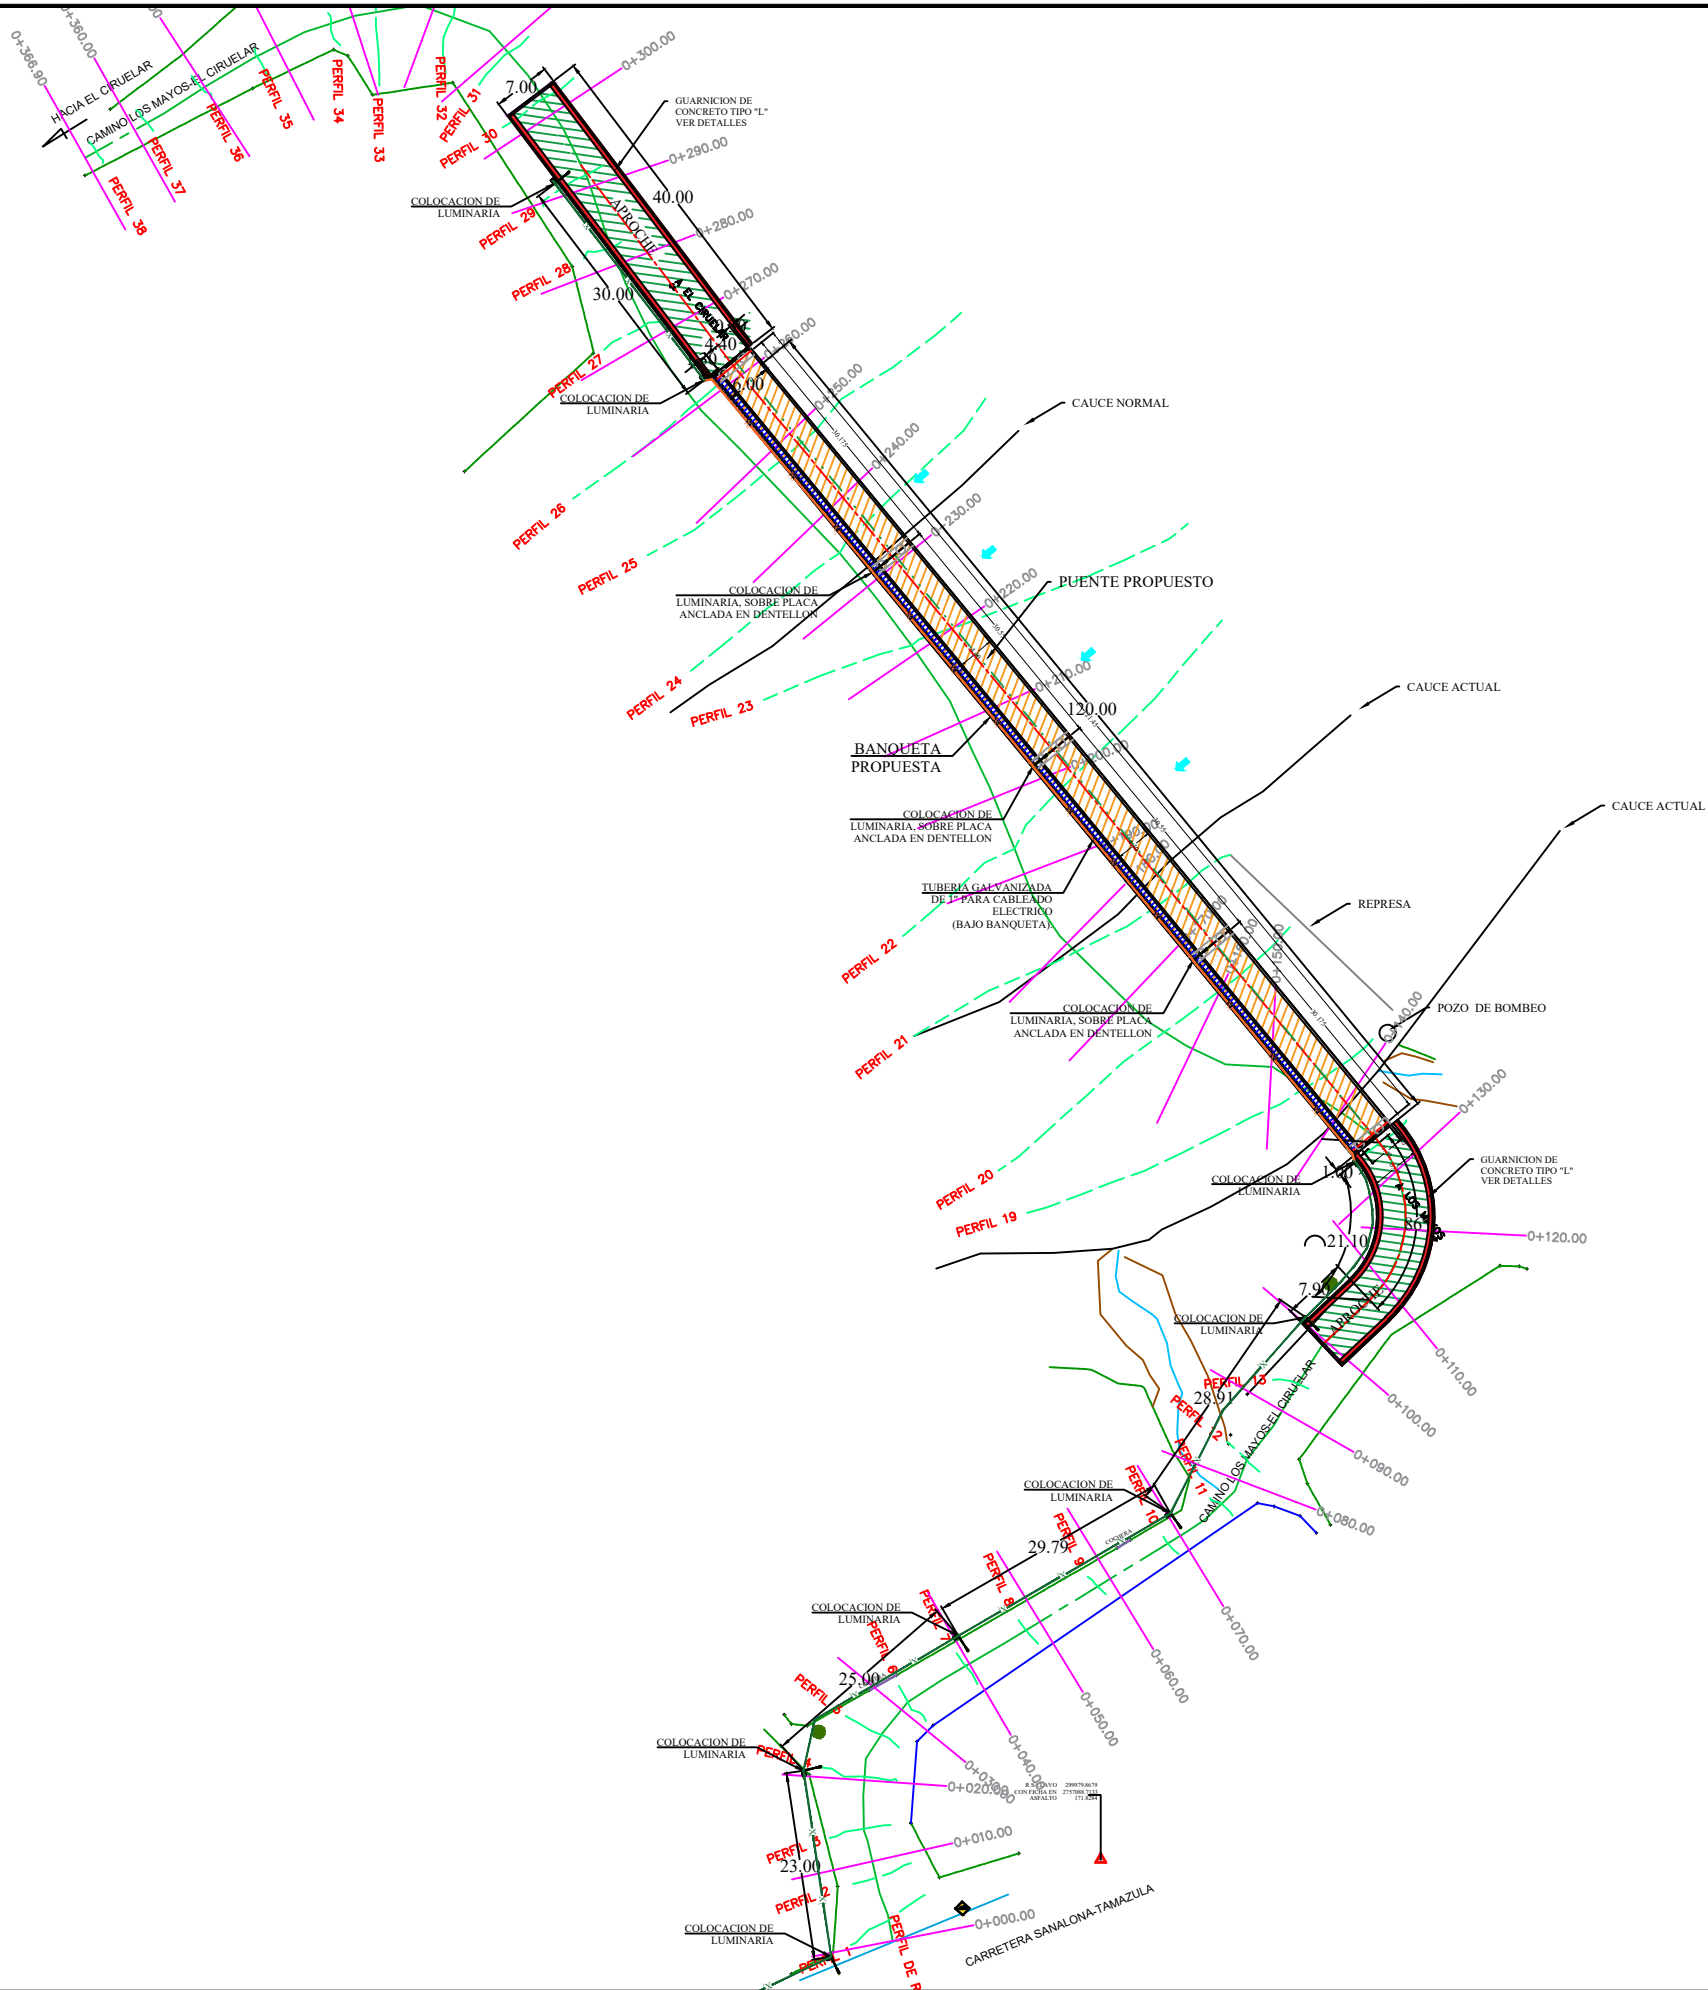

PLANTA LUMINARIAS.-

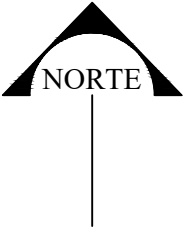

H. AYUNTAMIENTO
DE CULIACAN

PROYECTO:

CONSTRUCCION DE PUENTE
VEHICULAR EN CAMINO LOS MAYOS -
EL CIRUELAR, SINDICATURA DE
SANALONA.

CULIACAN, SINALOA.

CROQUIS DE LOCALIZACION:

CONTENIDO:

- PLANTA UBICACION DE LUMINARIAS.

OBSERVACIONES:



ARG. JUAN DE DIOS GAMEZ MENDIVIL
PRESIDENTE MUNICIPAL

ING. SOREC MOISES MONARREZ FELIX
DIRECTOR DE OBRAS PUBLICAS

ELABORO:

UNIDAD DE EVALUACION TECNICA

REVISO:

UNIDAD DE EVALUACION TECNICA

CLAVE PRESUPUESTO:

COORDENADAS GEOGRAFICAS:

24°52'33.54"N, 106°58'47.80"W

ESCALA:

S/ESC.

FECHA:

2025

ARCHIVO:

2516BU - PV LOS MAYOS - EL CIRUELAR, SIND. SANALONA

NUMERO DE PLANO:

14 DE 16