




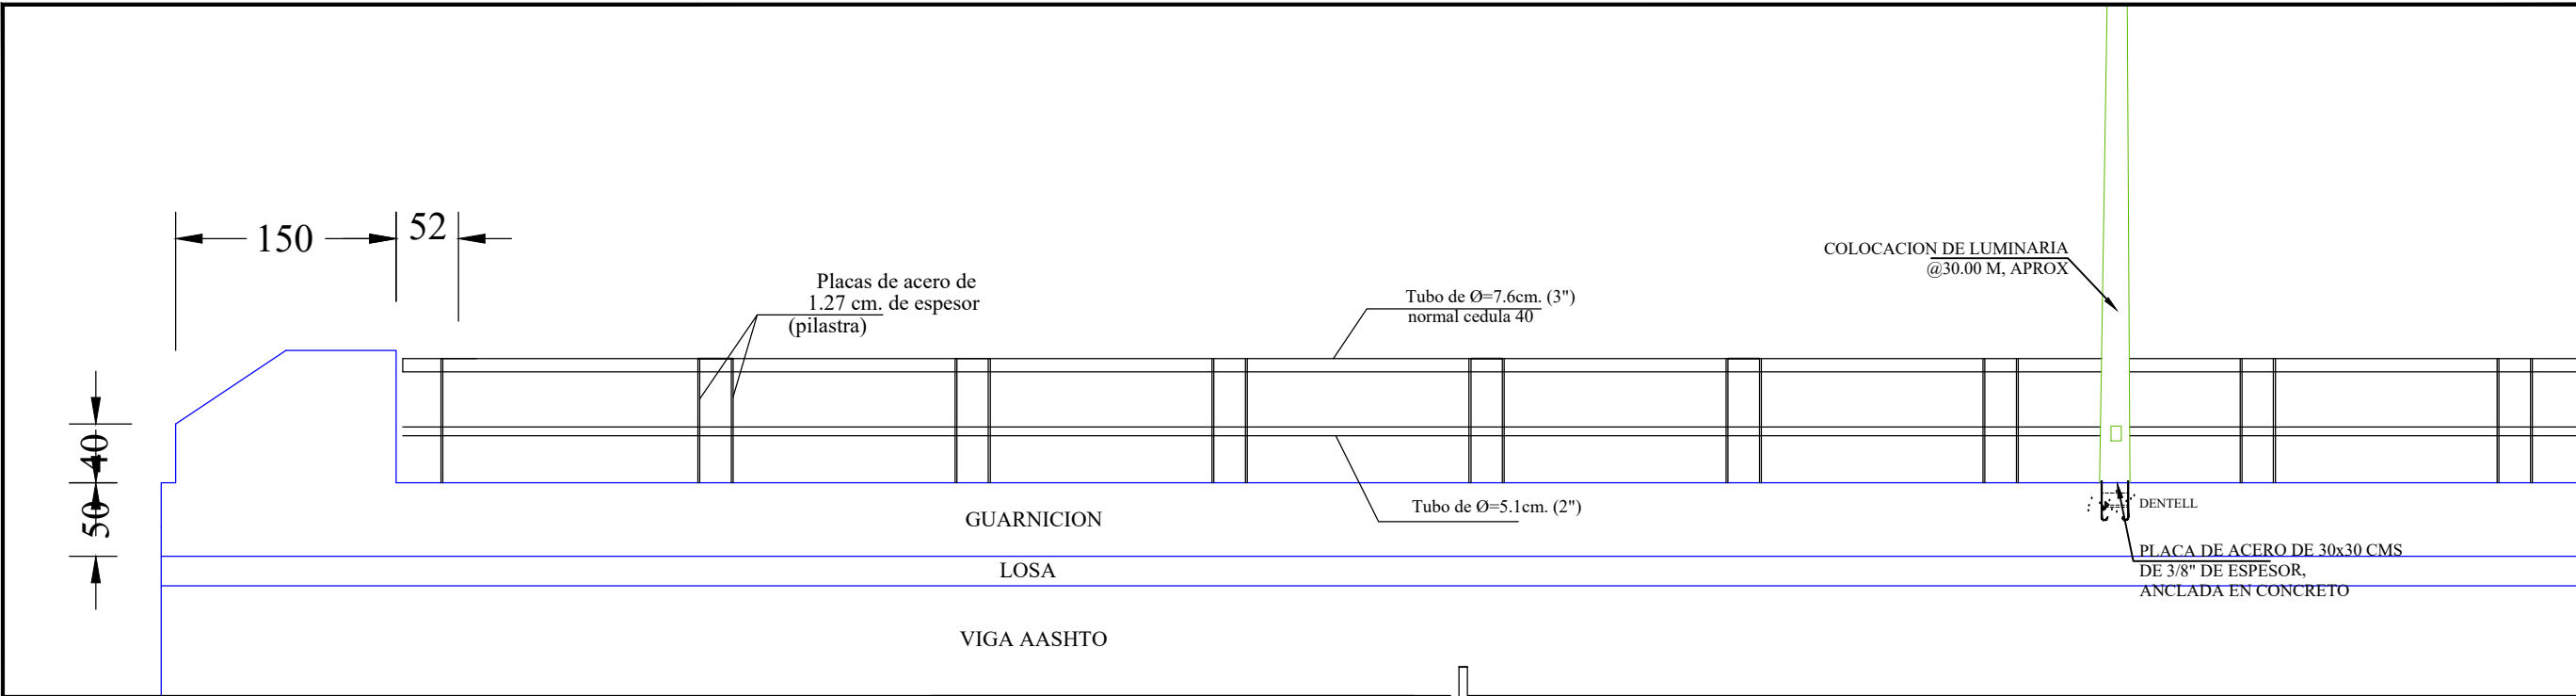


DETALLE DE LUMINARIA.-

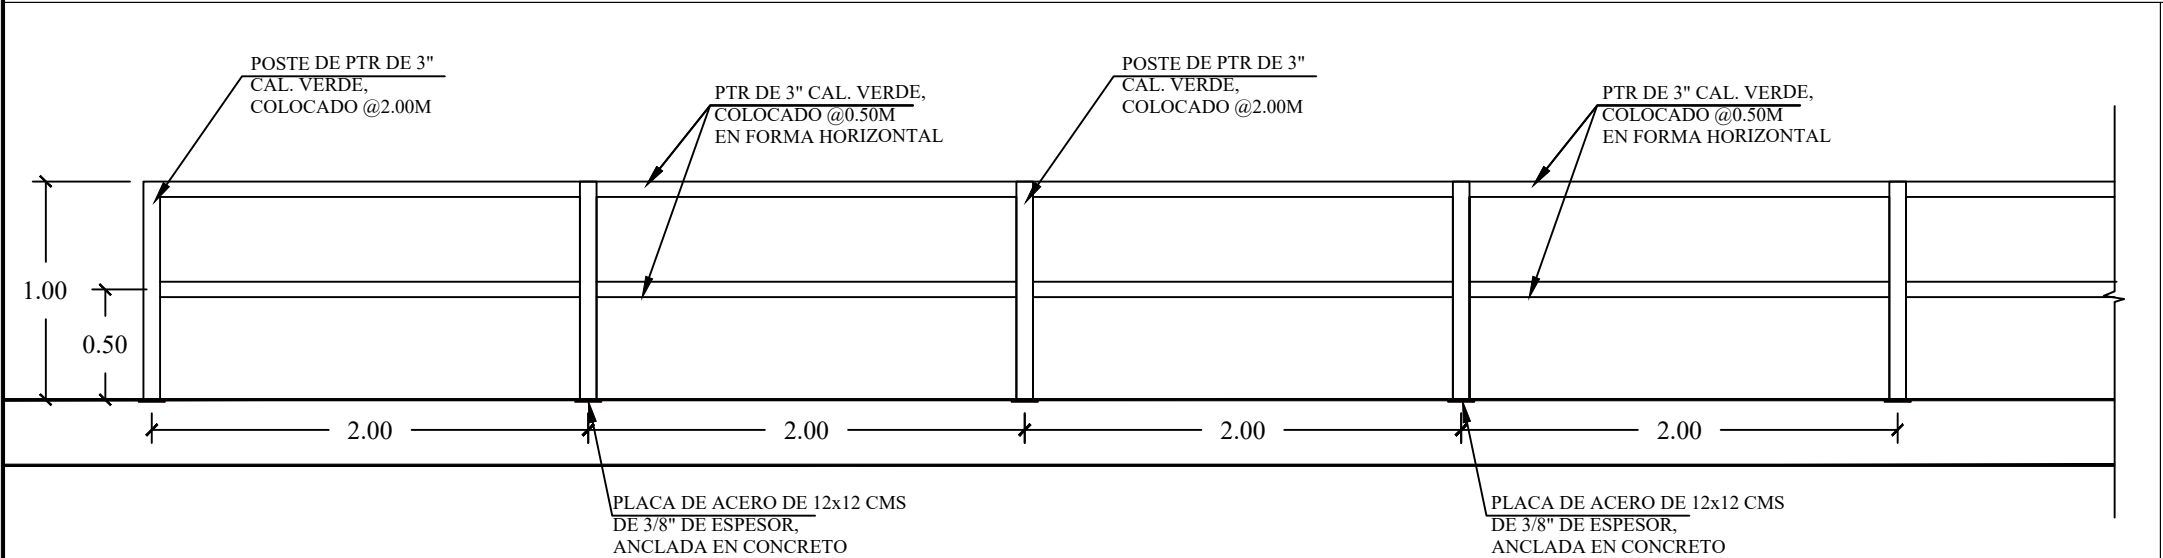

DETALLE DE BARANDAL EN APROCHES.-

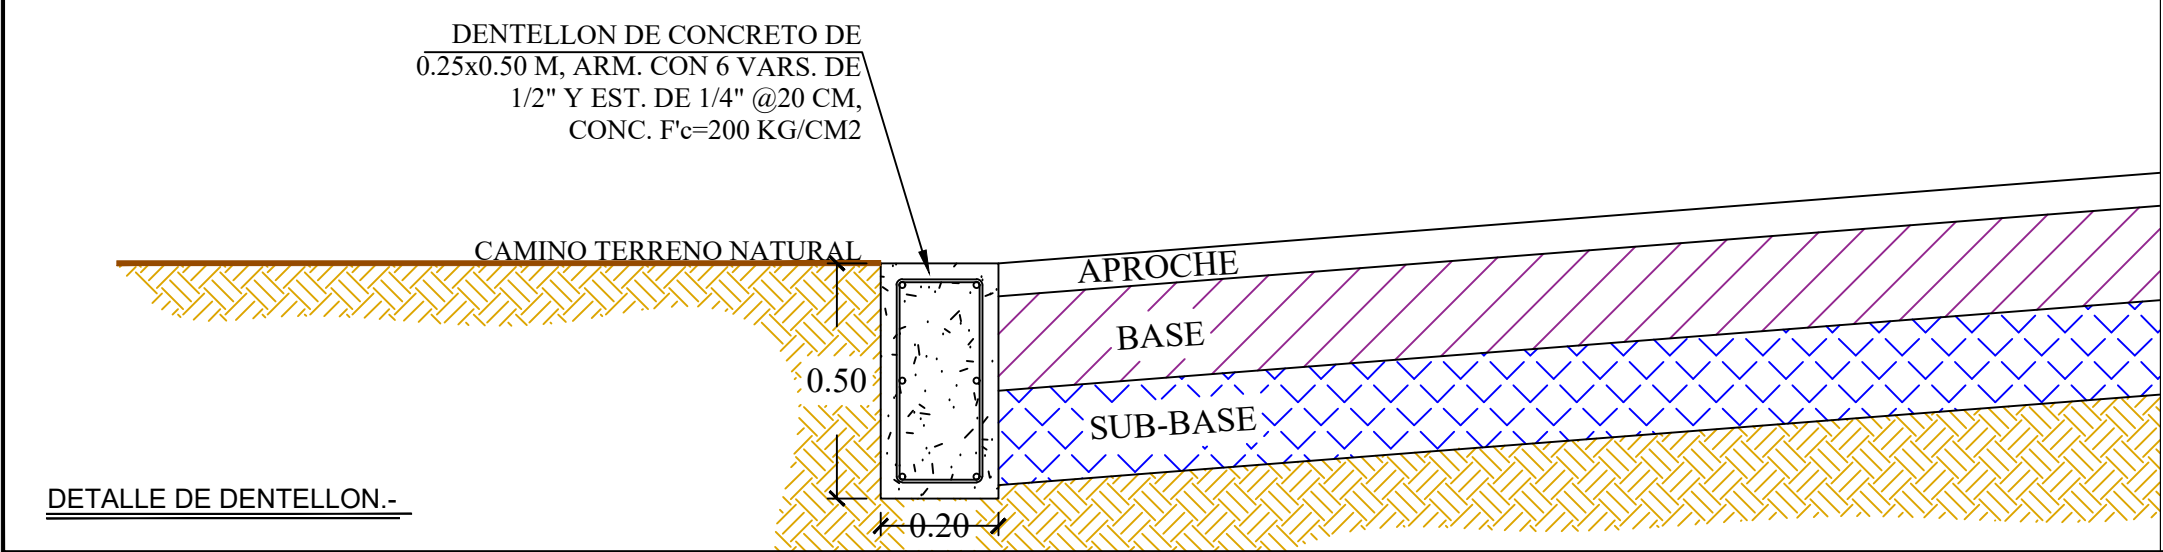

DETALLE DE DENTELLON.-

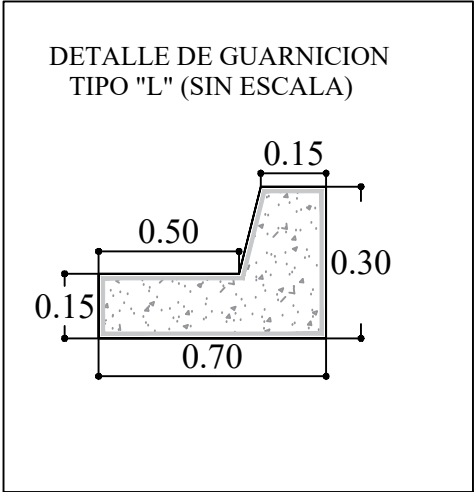



H. AYUNTAMIENTO DE CULIACAN

PROYECTO:
CONSTRUCCION DE PUENTE VEHICULAR EN CAMINO LOS MAYOS - EL CIRUELAR, SINDICATURA DE SANALONA.

CULIACAN, SINALOA.

CROQUIS DE LOCALIZACION:

CONTENIDO:
- DETALLES.

OBSERVACIONES:



AYUNTAMIENTO DE CULIACAN
CAPITAL DE BIENESTAR

MRA. JUAN DE DIOS GOMEZ MENDOZIL
PRESIDENTE MUNICIPAL

ING. SOREC MOISES MONARREZ FELIX
DIRECTOR DE OBRAS PUBLICAS

ELABORO:
UNIDAD DE EVALUACION TECNICA

REVISO:
UNIDAD DE EVALUACION TECNICA

CLAVE PRESUPUESTO:

COORDENADAS GEOGRAFICAS:
24°52'33.54"N, 106°58'47.80"O

ESCALA:
S/ESC.

FECHA:
2025

ARCHIVO:
2516U - PV LOS MAYOS - EL CIRUELAR, SIND. SANALONA

NUMERO DE PLANO:
16 DE 16