



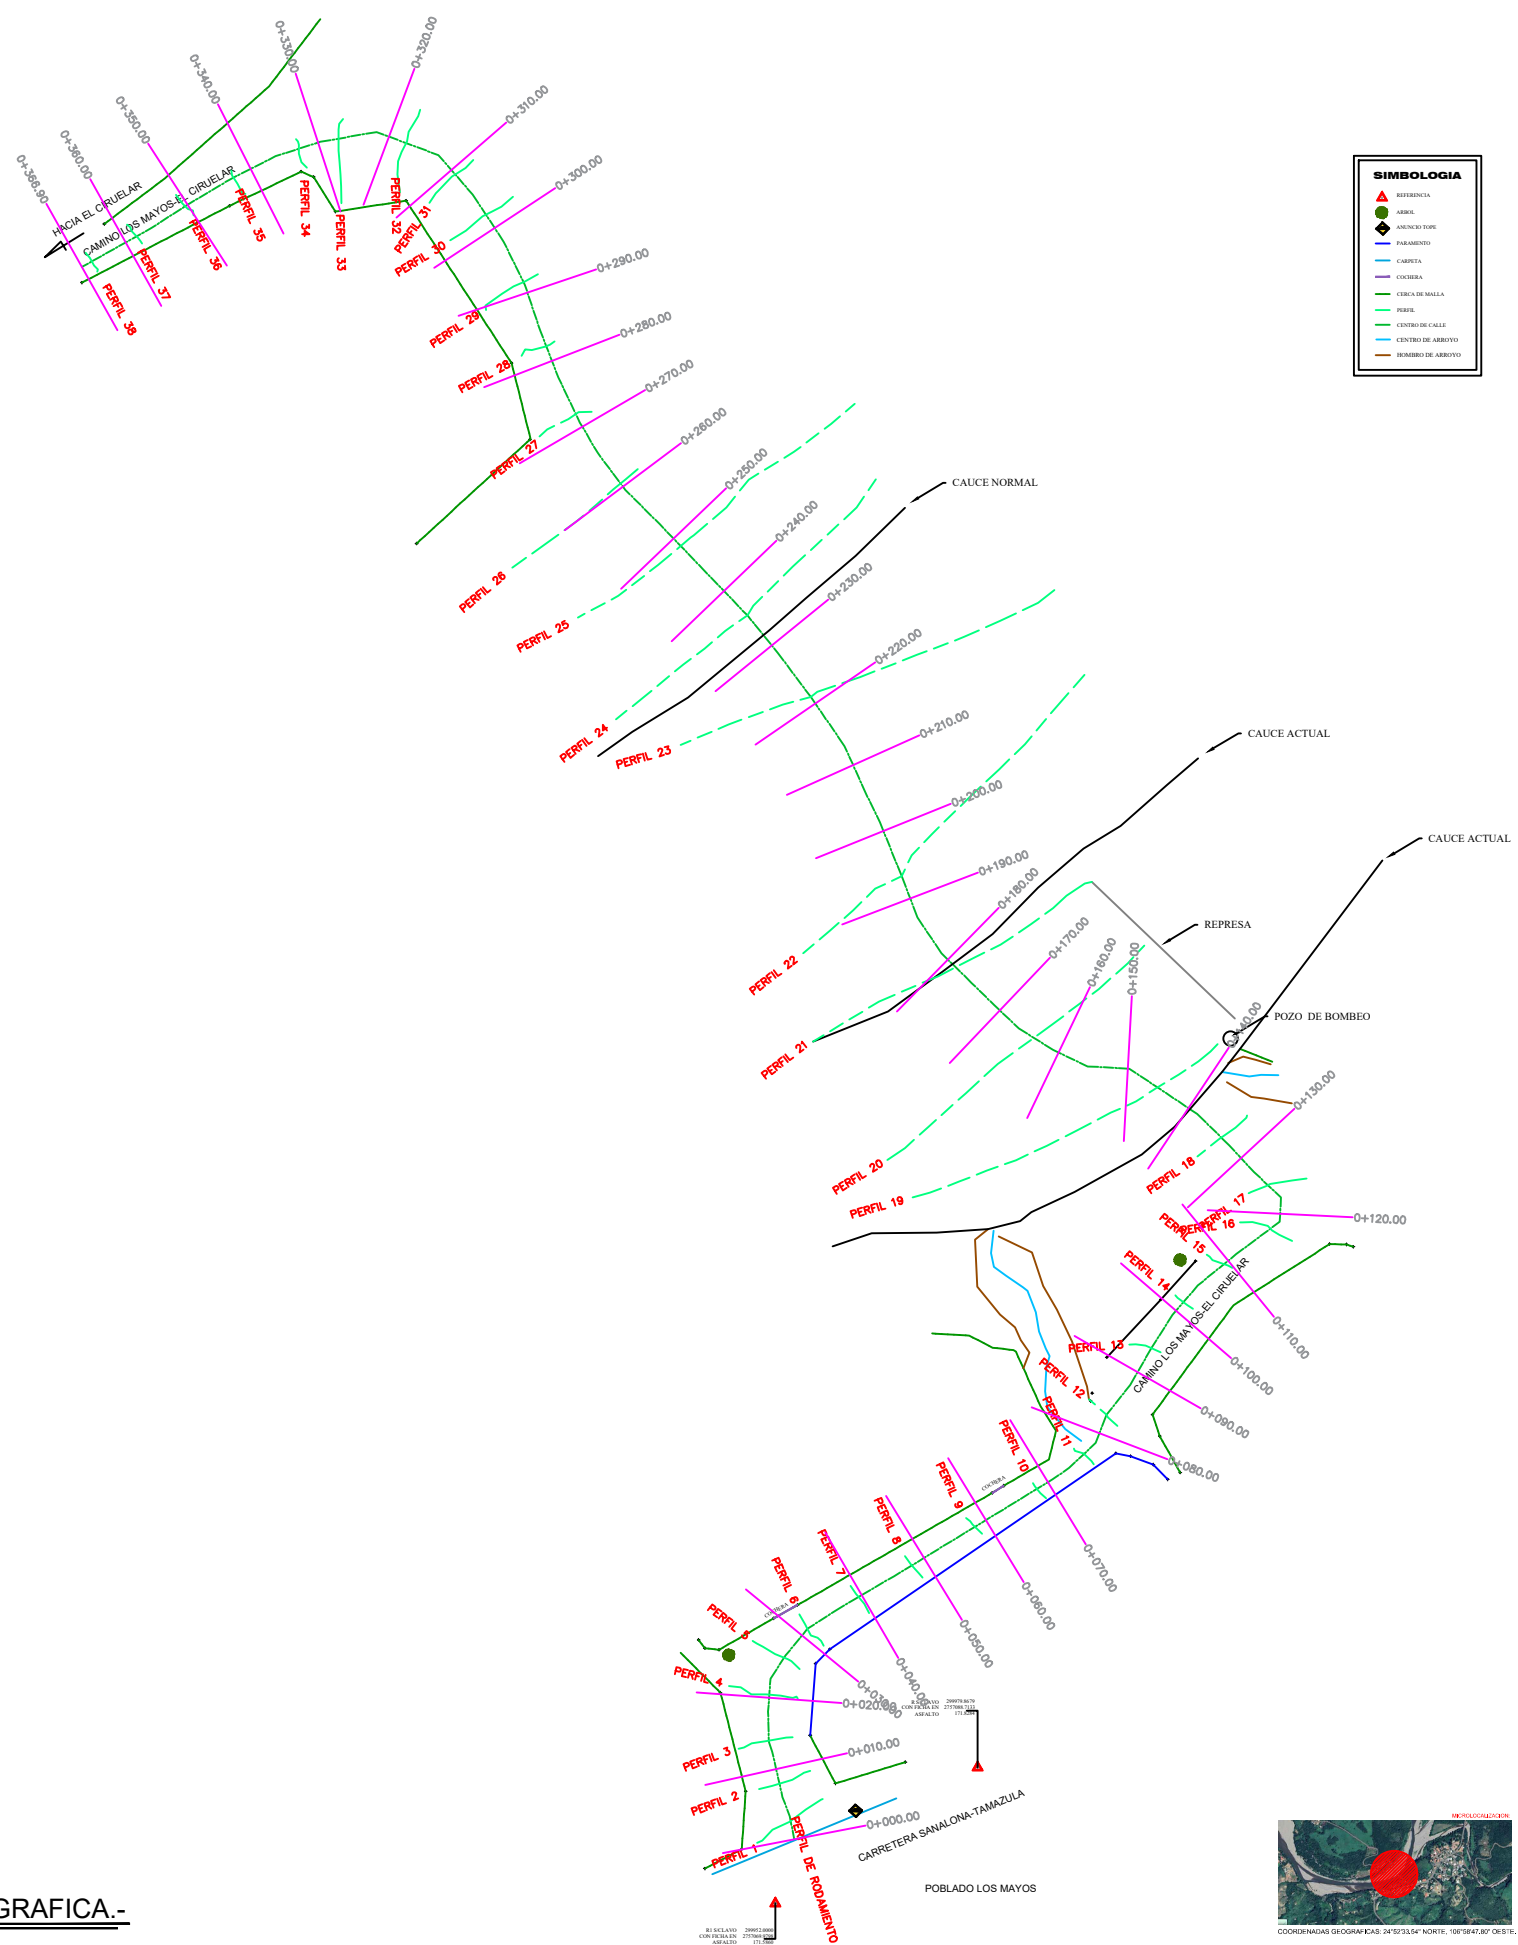

SIMBOLOGIA

- REFERENCIA
- ARROL
- ANCHO TORO
- PARAPETO
- CARPETA
- COSHERA
- CERCA DE MALLA
- PERFIL
- CENTRO DE CALLE
- CENTRO DE ARROYO
- BOMBEO DE ARROYO

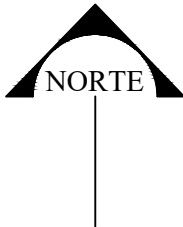

H. AYUNTAMIENTO DE CULIACAN

PROYECTO:
CONSTRUCCION DE PUENTE VEHICULAR EN CAMINO LOS MAYOS - EL CIRUELAR, SINDICATURA DE SANALONA.

CULIACAN, SINALOA.

CROQUIS DE LOCALIZACION:

CONTENIDO:
- PLANTA TOPOGRAFICA.

OBSERVACIONES:



MR. JUAN DE DIOS GÁMEZ MENDOZA
PRESIDENTE MUNICIPAL

ING. SOREK MOISES MINARREZ FELIX
DIRECTOR DE OBRAS PUBLICAS

ELABORÓ:
UNIDAD DE EVALUACION TECNICA

REVISÓ:
UNIDAD DE EVALUACION TECNICA

CLAVE PRESUPUESTO:

COORDENADAS GEOGRAFICAS:
24°52'33.54"N, 106°58'47.80"O

ESCALA: S/ES. **FECHA:** 2025

ARCHIVO:
25161U - PV LOS MAYOS - EL CIRUELAR, SIND. SANALONA

NUMERO DE PLANO:
2 DE 16

LISTA DE PLANOS		
PLANO No. 1	MACROLOCALIZACION Y MICROLOCALIZACION	
PLANO No. 2	PLANTA TOPOGRAFICA	
PLANO No. 3	PLANTA ACTUAL	
PLANO No. 4	PLANTA PROPUESTA	
PLANO No. 5	PLANTA Y PERFIL DE CONSTRUCCION	
PLANO No. 6	PERFIL CON APROCHES	
PLANO No. 7	DIMENSION DE CABALLETES EN EJE 1 (KM 0+140.135) Y EJE 5 (0+261.590)	
PLANO No. 8	REFUERZO DE CABALLETES EN EJE 1 (KM 0+140.135) Y EJE 5 (0+261.590)	
PLANO No. 9	DIMENSION DE CABALLETES EN EJE 2 A EJE 4	
PLANO No. 10	REFUERZO DE CABALLETES EN EJE 2 A EJE 4	
PLANO No. 11	DIMENSION Y REFUERZO DE LOSA	
PLANO No. 12	PARAPETO T-34.4.1	
PLANO No. 13	VIGA AASHTO PRESFORZADA TIPO IV LONGITUD=30.50 M	
PLANO No. 14	PLANTA ELECTRICA	
PLANO No. 15	DETALLES DE LUMINARIAS	
PLANO No. 16	DETALLES	

PLANTA TOPOGRAFICA.-