


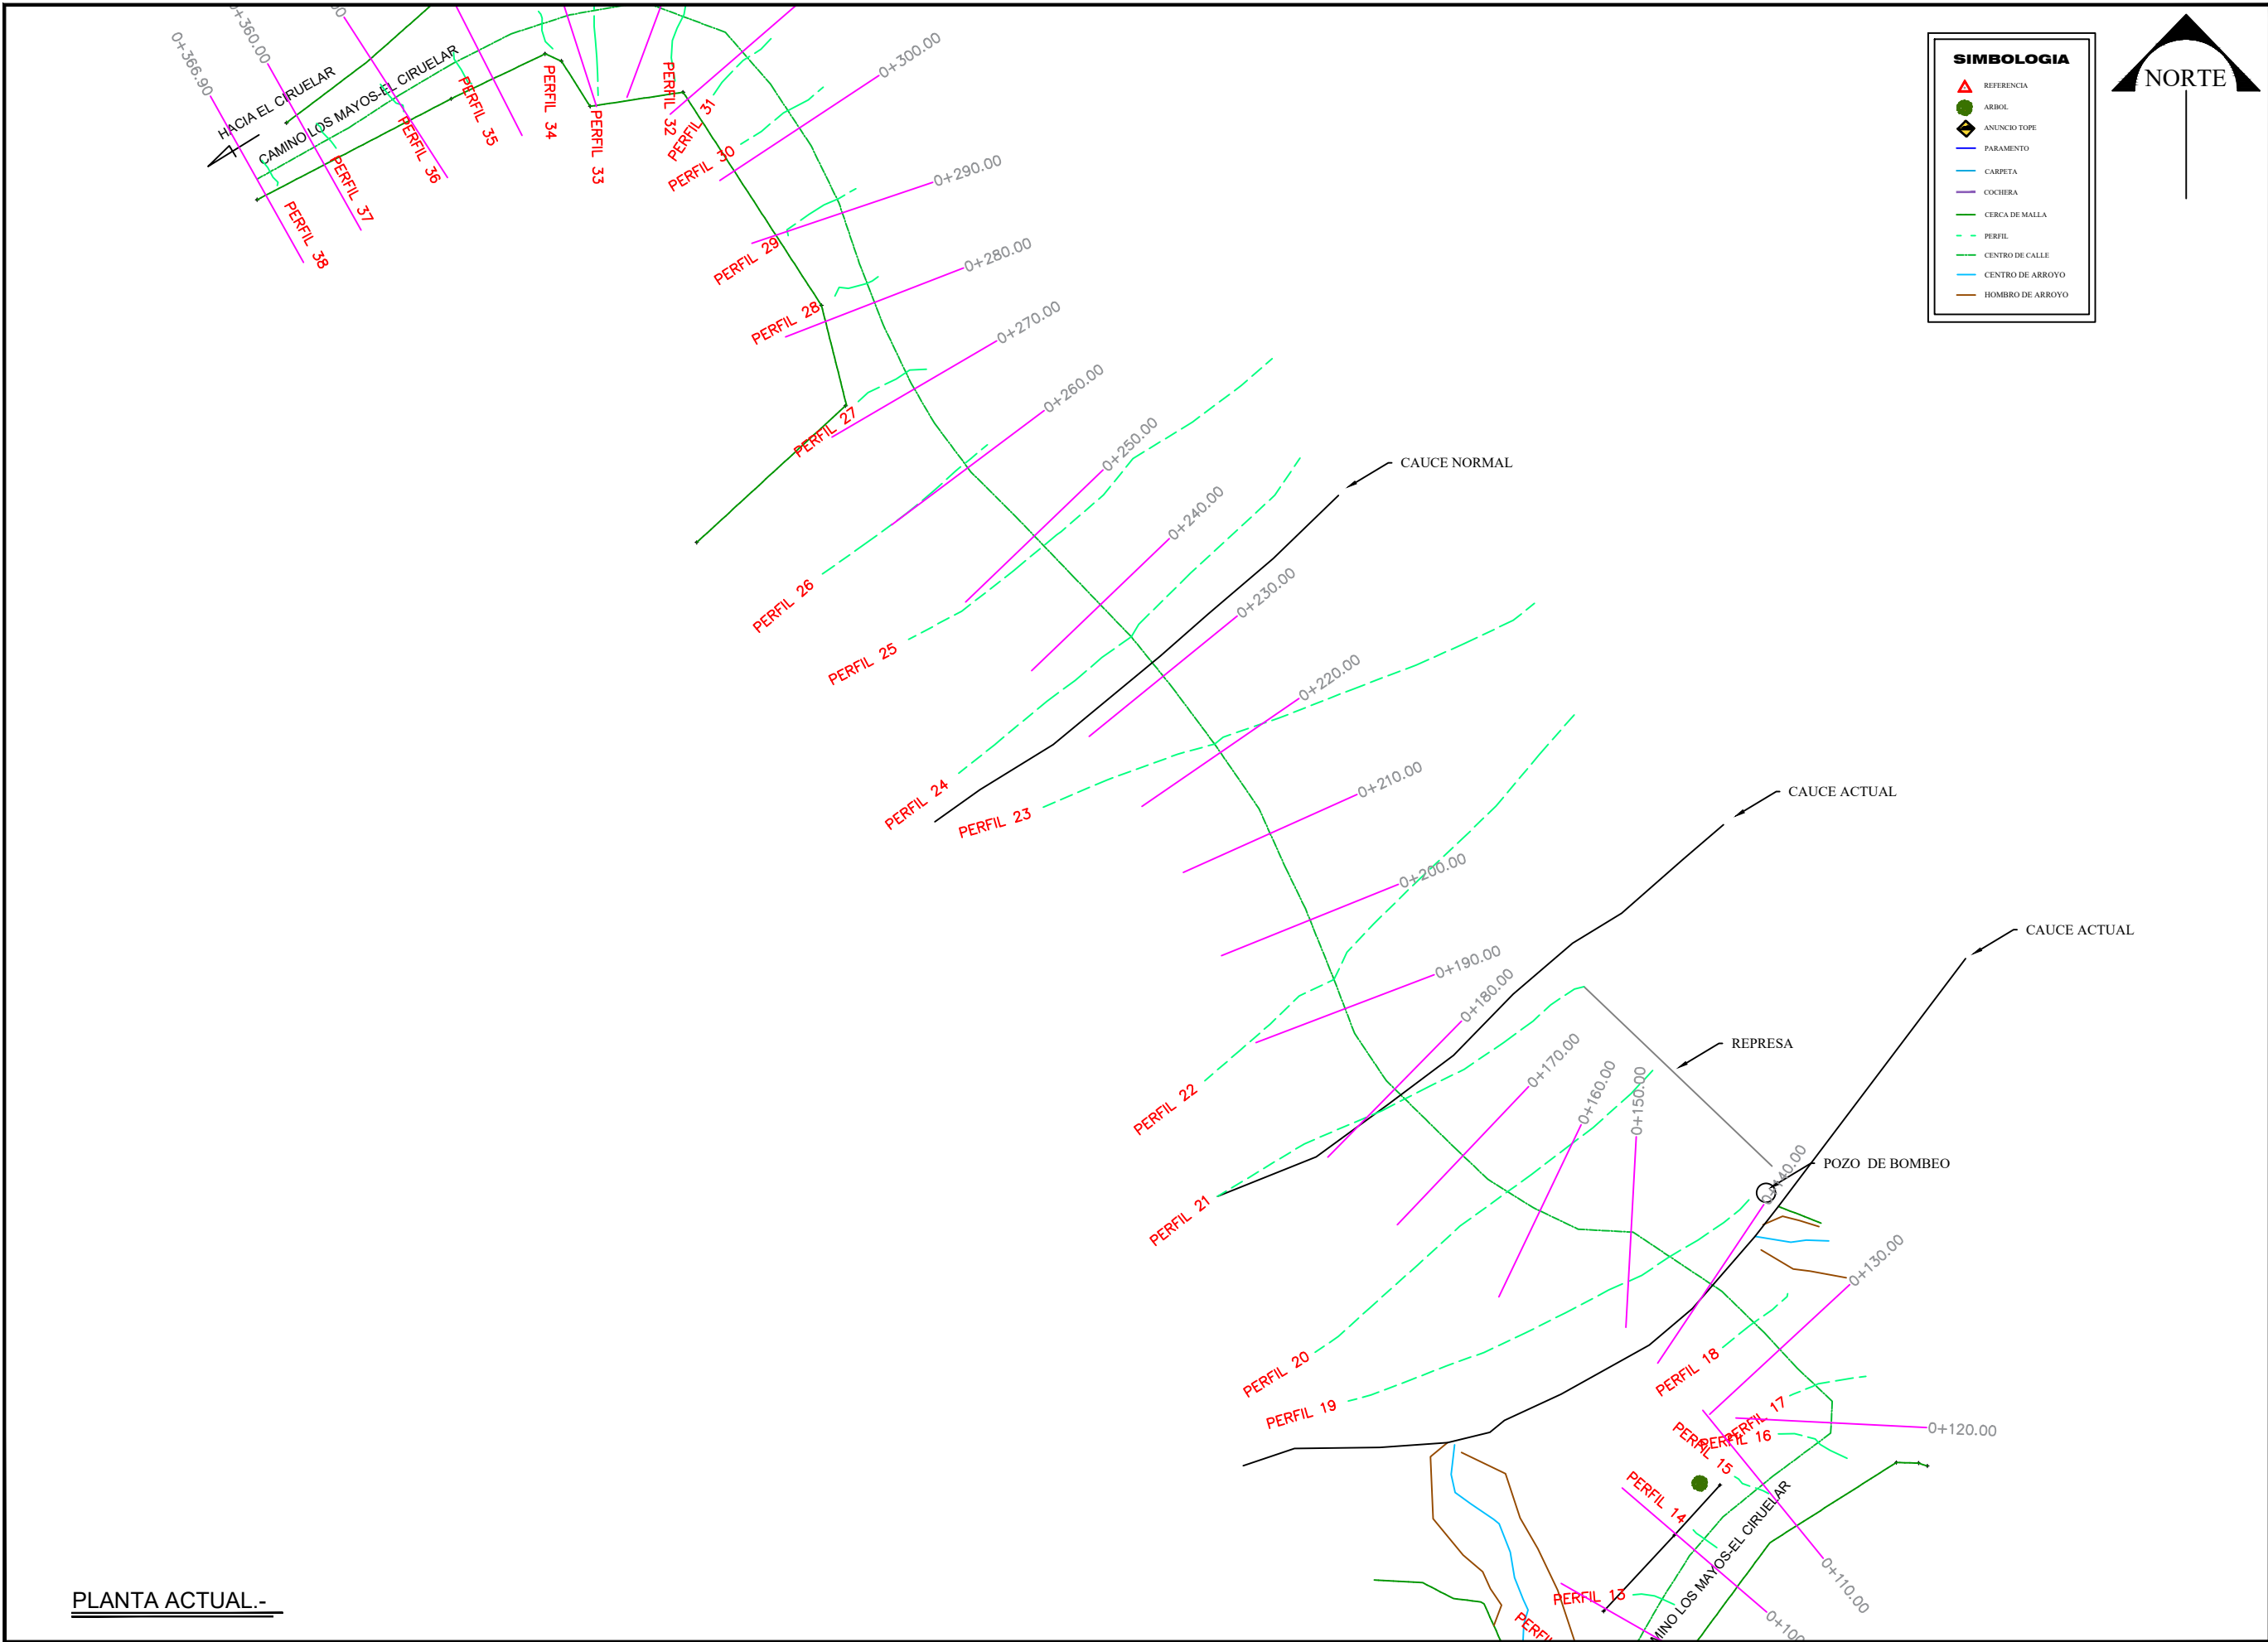



H. AYUNTAMIENTO
DE CULIACAN

PROYECTO:
CONSTRUCCION DE PUENTE
VEHICULAR EN CAMINO LOS MAYOS -
EL CIRUELAR, SINDICATURA DE
SANALONA.

CULIACAN, SINALOA.

CROQUIS DE LOCALIZACION:

CONTENIDO:
- PLANTA ACTUAL.

OBSERVACIONES:



AYUNTAMIENTO DE
CULIACAN
CAPITAL DE BIENESTAR

MR. JUAN DE DIOS GÁMEZ MENDOZA
PRESIDENTE MUNICIPAL

ING. SOREK MOISES MONARREZ FÉLIX
DIRECTOR DE OBRAS PÚBLICAS

ELABORÓ:
UNIDAD DE EVALUACION TECNICA

REVISÓ:
UNIDAD DE EVALUACION TECNICA

CLAVE PRESUPUESTO:

COORDENADAS GEOGRAFICAS:
24°52'33.54"N, 106°58'47.80"O

ESCALA:
S/ESC.

FECHA:
2025

ARCHIVO:
25161U - PV LOS MAYOS - EL CIRUELAR, SIND. SANALONA

NUMERO DE PLANO:
3 DE 16