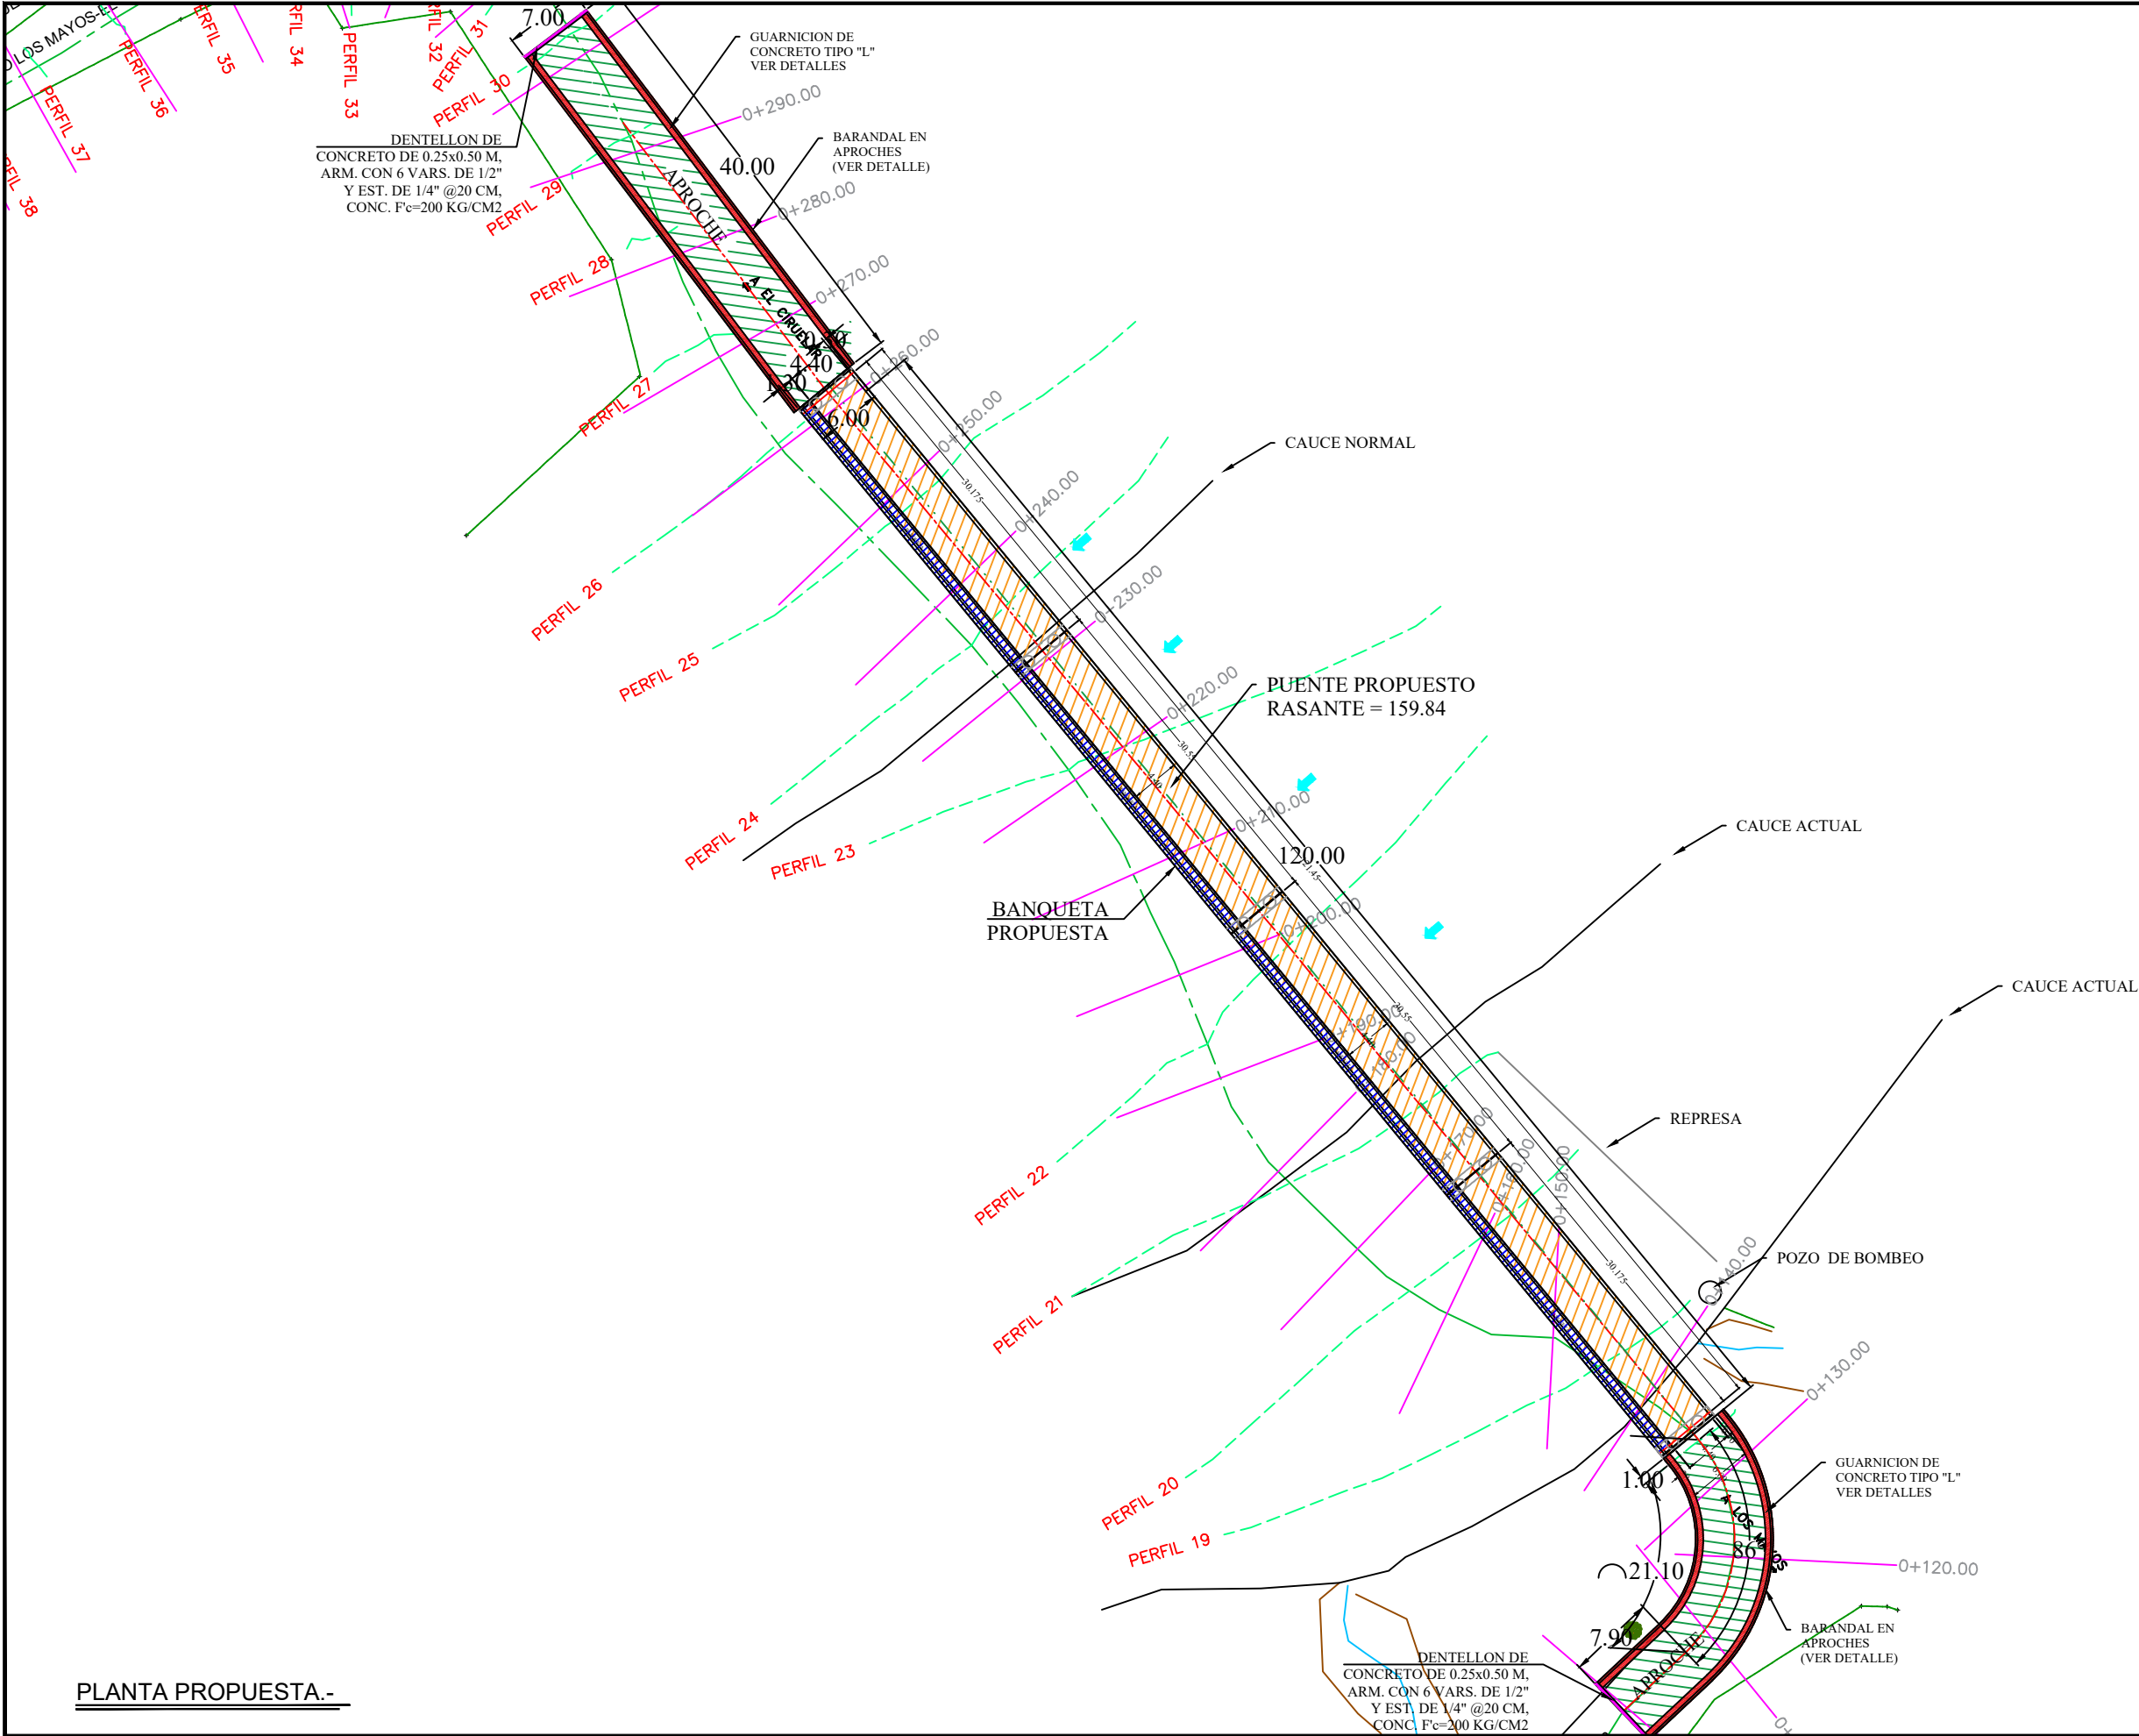


H. AYUNTAMIENTO
DE CULIACAN

PROYECTO:

CONSTRUCCION DE PUENTE
VEHICULAR EN CAMINO LOS MAYOS -
EL CIRUELO, SINDICATURA DE
SANALONA.

CULIACAN, SINALOA.

CROQUIS DE LOCALIZACION:

CONTENIDO:

- PLANTA PROPUESTA.

OBSERVACIONES:



MR. JUAN DE DIOS GARCIA MENDOZA
PRESIDENTE MUNICIPAL

ING. SOREK MOISES MONARREZ FELIX
DIRECTOR DE OBRAS PUBLICAS

ELABORO:

UNIDAD DE EVALUACION TECNICA

REVISO:

UNIDAD DE EVALUACION TECNICA

CLAVE PRESUPUESTO:

COORDENADAS GEOGRAFICAS:

24°52'33.54"N, 106°58'47.80"D

ESCALA:

S/ESCALA

FECHA:

2025

ARCHIVO:

2516RU - PV LOS MAYOS - EL CIRUELO, SIND. SANALONA

NUMERO DE PLANO:

4 DE 16

PLANTA PROPUESTA.-