



PLANTA PROPUESTA.-

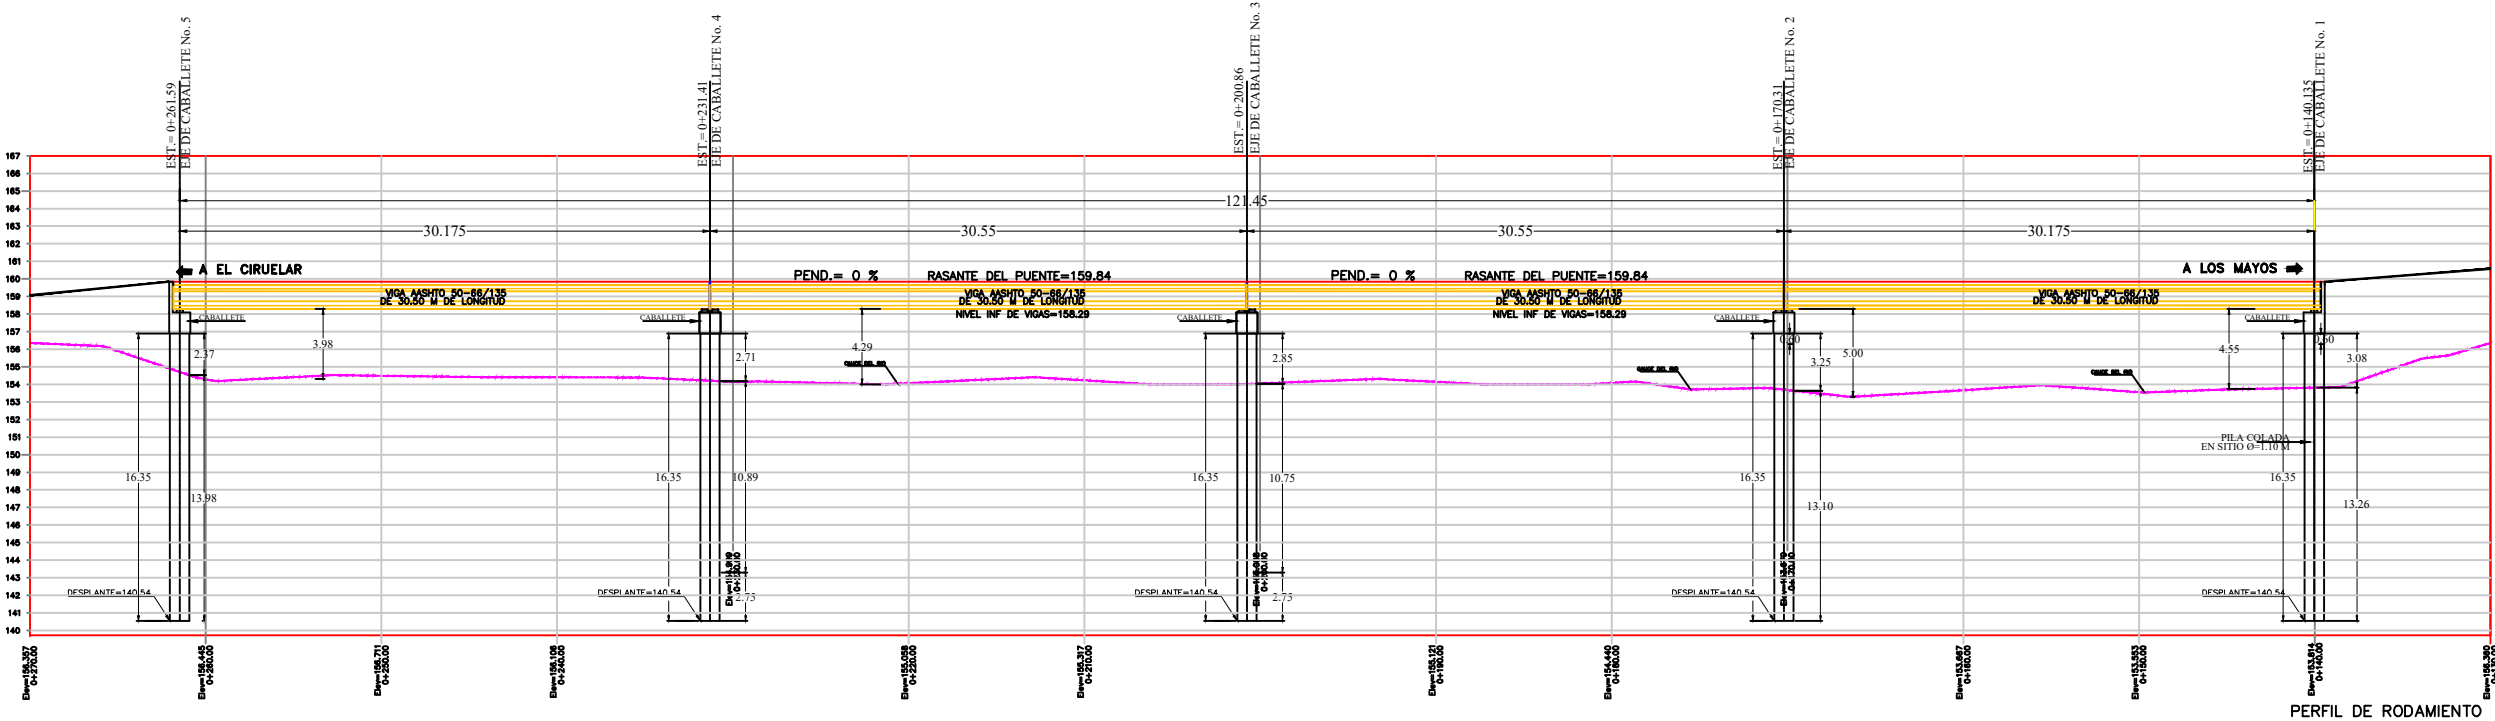

PERFIL PROPUESTO.-

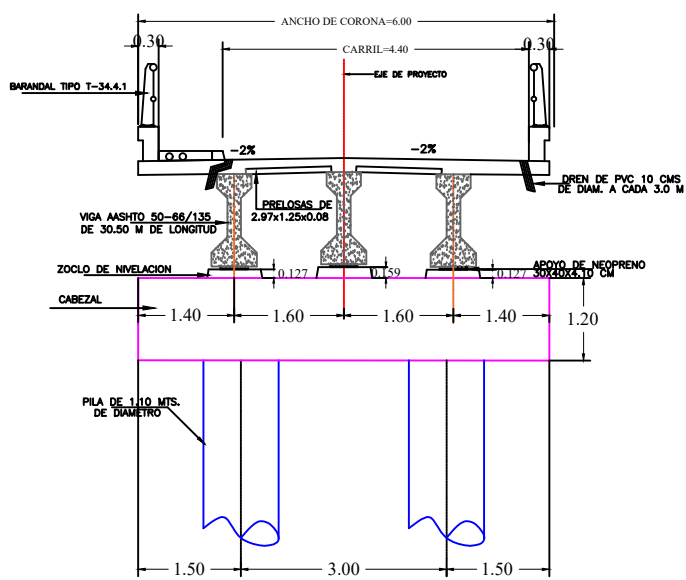

SECCION TRANSVERSAL DEL PUENTE ESCALA 1:50

LISTA DE PLANOS	
PLANO No. 1	MACROLOCALIZACION Y MICROLOCALIZACION
PLANO No. 2	PLANTA TOPOGRAFICA
PLANO No. 3	PLANTA ACTUAL
PLANO No. 4	PLANTA PROPUESTA
PLANO No. 5	PLANTA Y PERFIL DE CONSTRUCCION
PLANO No. 6	PERFIL CON APROCHES
PLANO No. 7	DIMENSION DE CABALLETES EN EJE 1 (KM 0+140.135) Y EJE 5 (0+261.590)
PLANO No. 8	REFUERZO DE CABALLETES EN EJE 1 (KM 0+140.135) Y EJE 5 (0+261.590)
PLANO No. 9	DIMENSION DE CABALLETES EN EJE 2 A EJE 4
PLANO No. 10	REFUERZO DE CABALLETES EN EJE 2 A EJE 4
PLANO No. 11	DIMENSION Y REFUERZO DE LOSA
PLANO No. 12	PARAPETO T-34.4.1
PLANO No. 13	VIGA AASHTO PRESFORZADA TIPO IV LONGITUD=30.50 M
PLANO No. 14	PLANTA ELECTRICA
PLANO No. 15	DETALLES DE LUMINARIAS
PLANO No. 16	DETALLES



H. AYUNTAMIENTO DE CULIACAN

PROYECTO:
CONSTRUCCION DE PUENTE VEHICULAR EN CAMINO LOS MAYOS - EL CIRUELAR, SINDICATURA DE SANALONA.

CULIACAN, SINALOA.

CROQUIS DE LOCALIZACION:

CONTENIDO:
- PLANTA PROPUESTA.
- PERFIL PROPUESTO.
- SECCION TRANSVERSAL.

OBSERVACIONES:



AYUNTAMIENTO DE CULIACAN
CAPITAL DE BIENESTAR

MR. JUAN DE DIOS GARCIA MENDOZA
PRESIDENTE MUNICIPAL

ING. SOREK MOISES MINARREZ FELIX
DIRECTOR DE OBRAS PUBLICAS

ELABORÓ:
UNIDAD DE EVALUACION TECNICA

REVISÓ:
UNIDAD DE EVALUACION TECNICA

CLAVE PRESUPUESTO:

COORDENADAS GEOGRAFICAS:
24°52'33.54"N, 106°58'47.80"O

ESCALA:
S/ESC.

FECHA:
2025

ARCHIVO:
25168U - PV LOS MAYOS - EL CIRUELAR, SIND. SANALONA

NUMERO DE PLANO:
5 DE 16