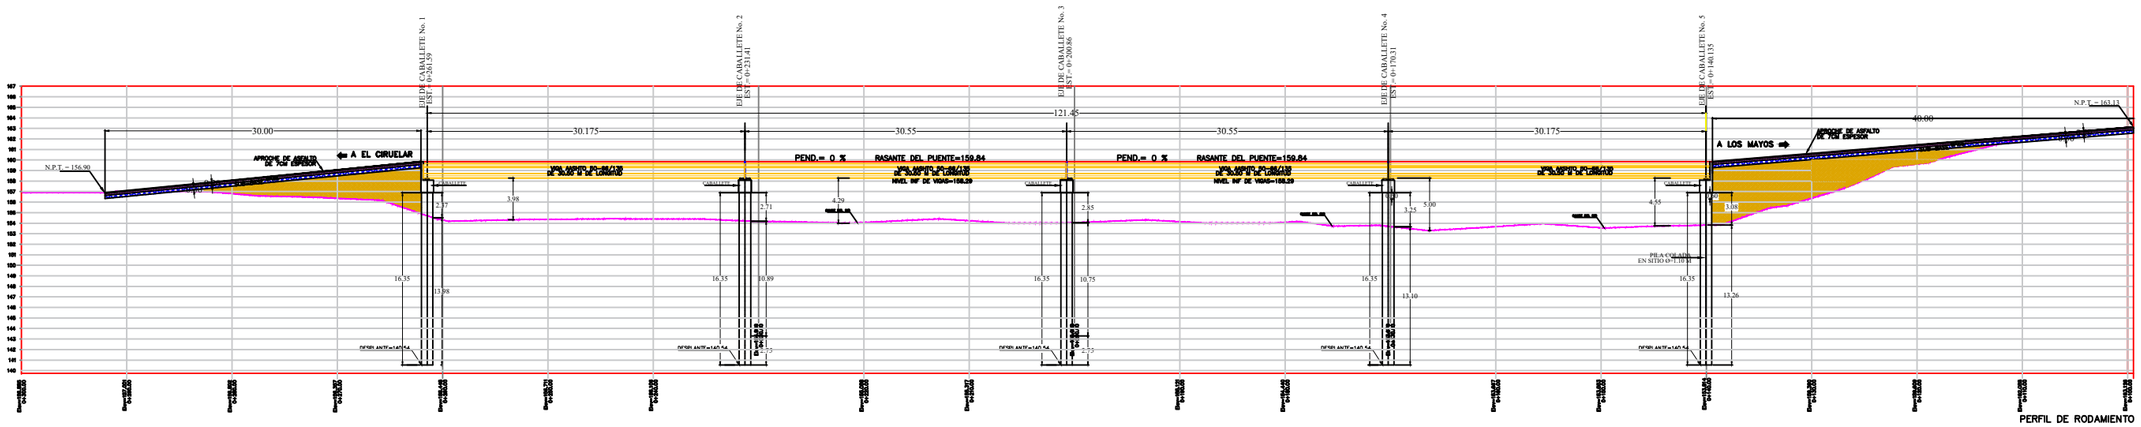

PERFIL PROPUESTO.-

H. AYUNTAMIENTO DE CULIACAN

PROYECTO:

CONSTRUCCION DE PUENTE VEHICULAR EN CAMINO LOS MAYOS - EL CIRUELAR, SINDICATURA DE SANALONA.

CULIACAN, SINALOA.

CROQUIS DE LOCALIZACION:

CONTENIDO:

- PERFIL CON APROCHES

OBSERVACIONES:

AYUNTAMIENTO DE CULIACÁN
CAPITAL DE BIENESTAR

ARQ. JUAN DE DIOS GAMEZ MENDIVIL
PRESIDENTE MUNICIPAL

ING. SOREC MOISES MONARREZ FELIX
DIRECTOR DE OBRAS PUBLICAS

ELABORÓ:
UNIDAD DE EVALUACION TECNICA

REVISO:
UNIDAD DE EVALUACION TECNICA

CLAVE PRESUPUESTO:

COORDENADAS GEOGRAFICAS:
24°52'33.54"N, 106°58'47.80"O

ESCALA:	FECHA:
S/ESC.	2025

ARCHIVO:
25168U - PV LOS MAYOS - EL CIRUELAR, SIND. SANALONA

NUMERO DE PLANO:
6 DE 16