



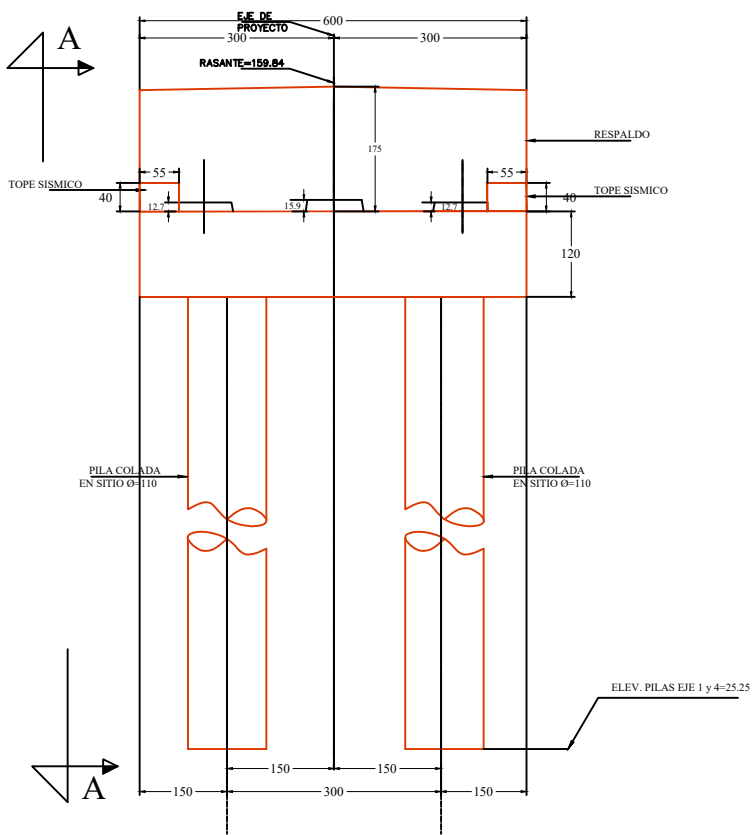


ELEVACION GEOMETRICA

ESCALA 1:50

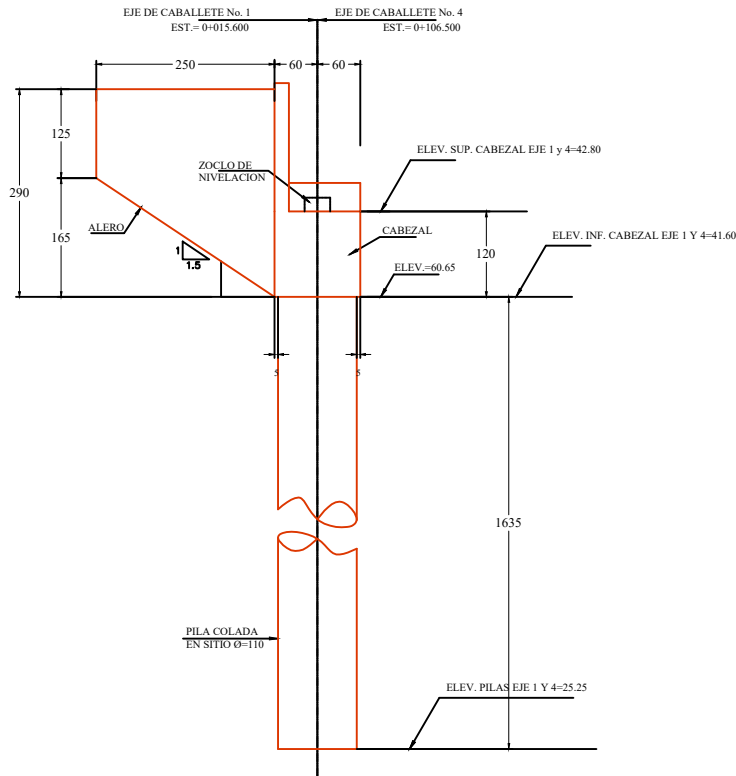


VISTA A-A GEOMETRIA

ESC.1:50

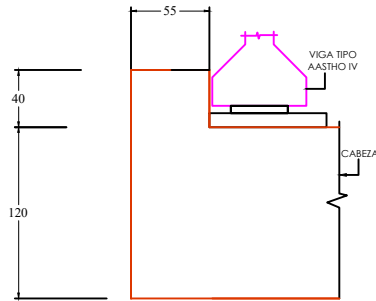


ARMADO TOPE SISMICO

ESC.1:25

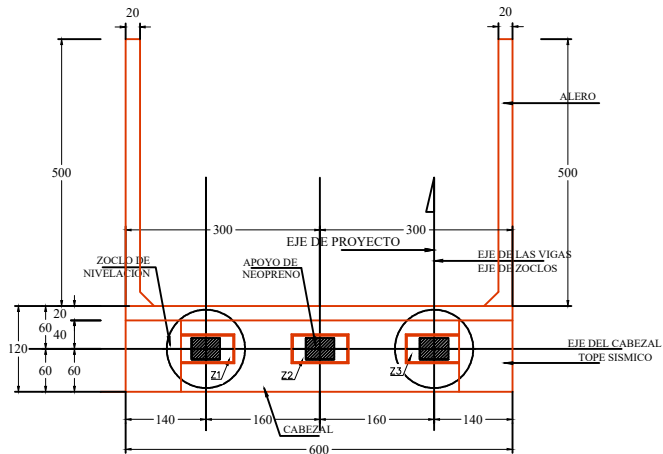


PLANTA GEOMETRICA

ESC.1:50

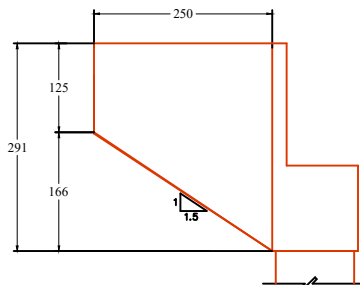


VISTA E-E

ESCALA 1:50

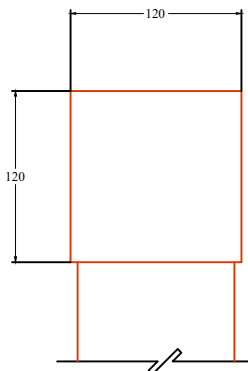


SECCION DEL CABEZAL

ESCALA 1:25

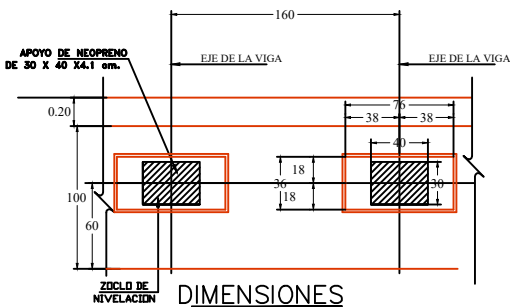


DIMENSIONES

ESC.1:25

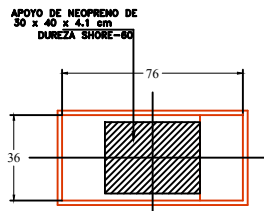


PLANTA

ESC.1:15

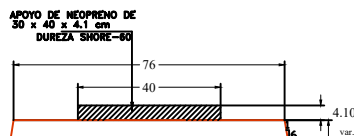


ELEVACION

ESC.1:10

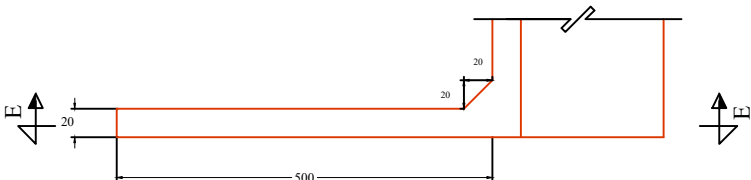

PLANTA DE ALERO

ESC.1:25

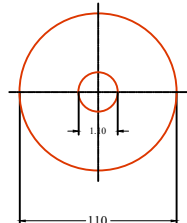

PLANTA DE PILA

ESCALA 1:25

CABALLETE EJES 1 Y 7	
ZOCLO DE NIVELACION (Z)	ALTURA DEL ZOCLO (H) EN CMS.
Z1	12.7
Z2	15.9
Z3	12.7



H. AYUNTAMIENTO DE CULIACAN

PROYECTO:

CONSTRUCCION DE PUENTE VEHICULAR EN CAMINO LOS MAYOS - EL CIRUELAR, SINDICATURA DE SANALONA.

CULIACAN, SINALOA.

CROQUIS DE LOCALIZACION:

CONTENIDO:

- DIMENSION DE CABALLETES EN EJE 1 Y 5.

OBSERVACIONES:



MR. JUAN DE DIOS GARCIA MENDOZA
PRESIDENTE MUNICIPAL

ING. SORECE MOISES MONARREZ FELIX
DIRECTOR DE OBRAS PUBLICAS

ELABORÓ:

UNIDAD DE EVALUACION TECNICA

REVISÓ:

UNIDAD DE EVALUACION TECNICA

CLAVE PRESUPUESTO:

COORDENADAS GEOGRAFICAS:

24°52'33.54"N, 106°58'47.80"O

ESCALA:

S/ESC.

FECHA:

2025

ARCHIVO:

251610 - PV LOS MAYOS - EL CIRUELAR, SIND. SANALONA

NUMERO DE PLANO:

7 DE 16