

H. AYUNTAMIENTO DE CULIACAN

PROYECTO:
PAVIMENTACION DE AVENIDA FRAY ANDRES TELLO ENTRE FRAY BERNARDINO DE SAHAGUN Y AGUSTIN YAÑEZ, COL. GUADALUPE VICTORIA, CULIACAN.

CULIACAN, SINALOA.



CONTENIDO:
- PLANTA DE CONJUNTO.

OBSERVACIONES:



LIC. JESUS ESTRADA FERRERO
PRESIDENTE MUNICIPAL.

ING. CESAR MANUEL DCHOA SALAZAR
GERENTE MUNICIPAL DE OBRAS Y SERVICIOS PUBLICOS

ING. JAVIER MASCAREÑO QUIRÓNEZ
DIRECTOR DE OBRAS PUBLICAS

ELABORO:
UNIDAD DE EVALUACION TECNICA

REVISO:
UNIDAD DE EVALUACION TECNICA

CLAVE PRESUPUESTO:
PAVI19FRAYANDRESTELLO


COORDENADAS GEOGRAFICAS:
24°47'42.62"N, 107°21'50.20"O

ESCALA: S/ESC. FECHA: 2019

ARCHIVO:
9900 - PAVIMENTACION CALLE FRAY ANDRES TELLO, COL. GPE. VICTORIA

NUMERO DE PLANO:
3 DE 11

CALLE FRAY ANDRES TELLO

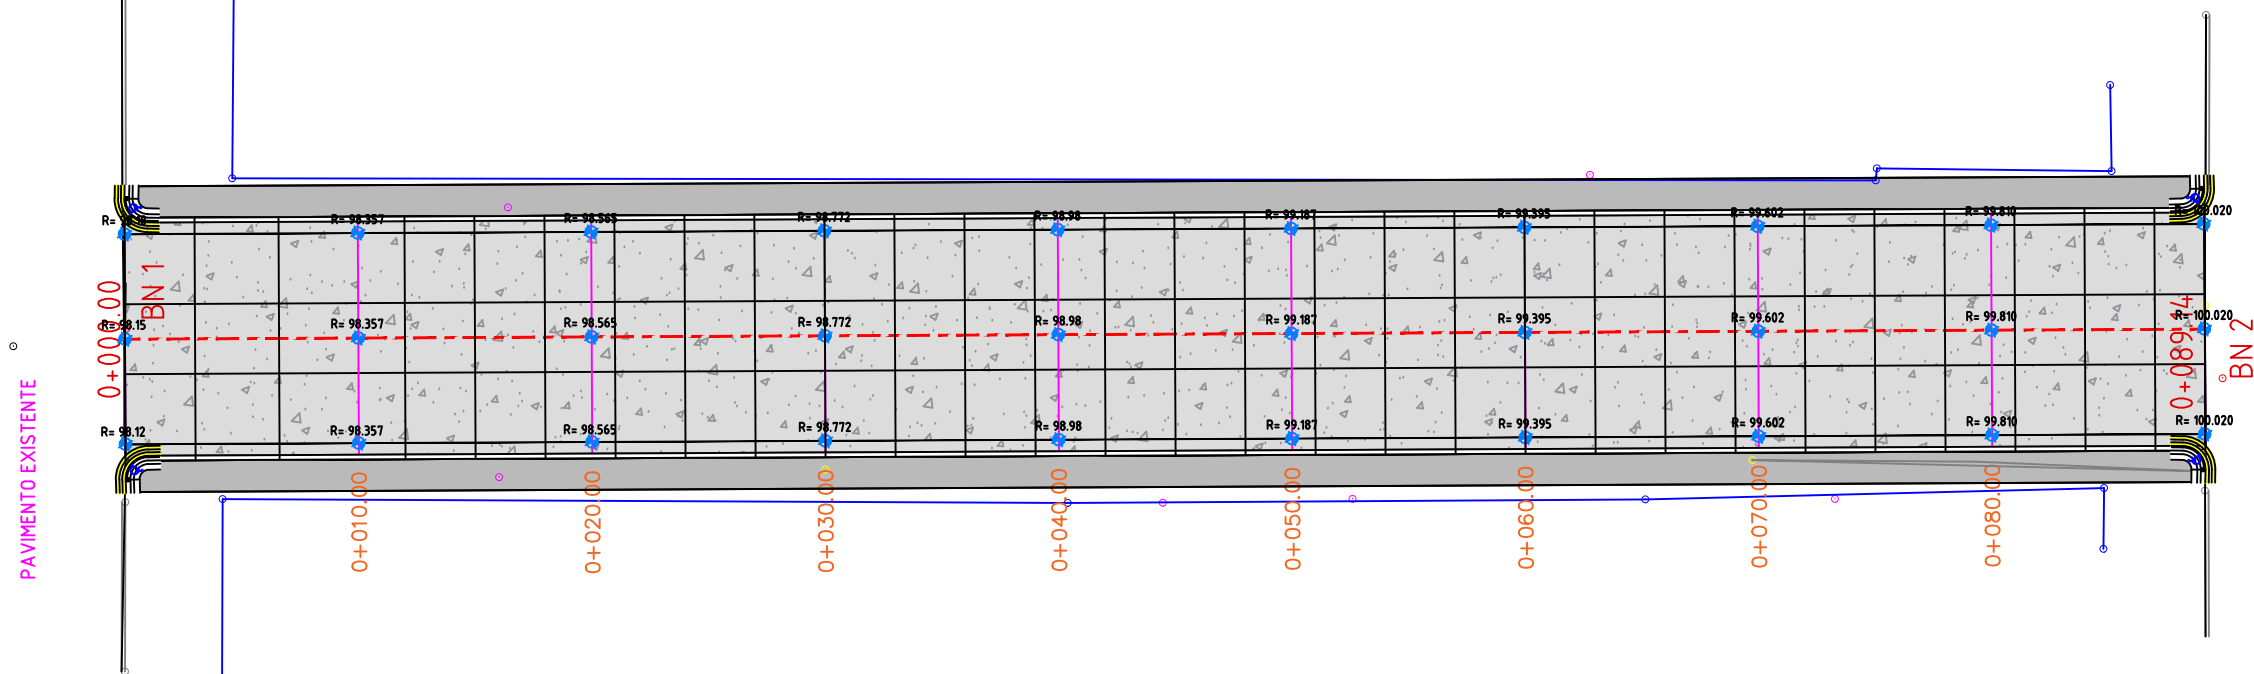

FRAY BERNADO DE SAHAGÚN

LIC. AGUSTIN YAÑEZ

COORDENADAS DE BANCOS

	X	Y	Z
BN 1	9979.557	10087.515	98.135
BN 2	10000.000	10000.000	10000.000
BN 3	10009.806	9987.044	100.522

COORDENADAS POR EL EJE

	X	Y
0+000	9979.112	10087.460
0+089.15	10001.849	10001.260

PLANTA DE CONJUNTO

