



**MAZATLÁN**  
DONDE SE ROMPEN LAS OLAS

PRESIDENTE MUNICIPAL

QFB. LUIS GUILLERMO BENITEZ TORRES

DIRECTOR DE OBRAS PUBLICAS

M.I. JUAN DE DIOS GARAY VELAZQUEZ

SUBDIRECTOR DE OBRAS PUBLICAS

ARQ. CARLOS JESUS TAPIA CAMACHO

JEFE DEL DEPTO. DE PROYECTO Y TOPOGRAFIA

ING. JUAN CARLOS GALARZA BARRON


INTEGRANTES DEL DEPARTAMENTO DE PROYECTOS:

ING. CARLOS MANUEL TAPIA BARRON

ARQ. PATRICIA ARAUZ CRISTERNA

ARQ. JESUS IVAN MORENO JIMENEZ

PROYECTO:  
TECHUMBRE METALICA DE 17.00X25.00 MTS  
ESCUELA SECUNDARIA TOLEDO CORRO  
FRACC. VALLE BONITO

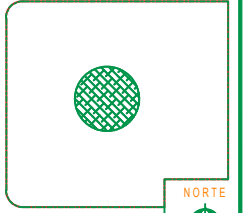

LOCALIZACION

NORTE

ESCALA:

S/E

LAMINA No.

3

FECHA:

ENERO DEL 2020


DISEÑO - DIBUJO:

ARQ. JESUS IVAN MORENO JIMENEZ

CLAVE:  
10.MMA.DOP-2020-005  
DOP-20-005



MUNICIPIO DE MAZATLÁN  
CARRE. AV. DEL YACORIS 8/91 COLONIA CENTRO MAZATLÁN, S. B.C.

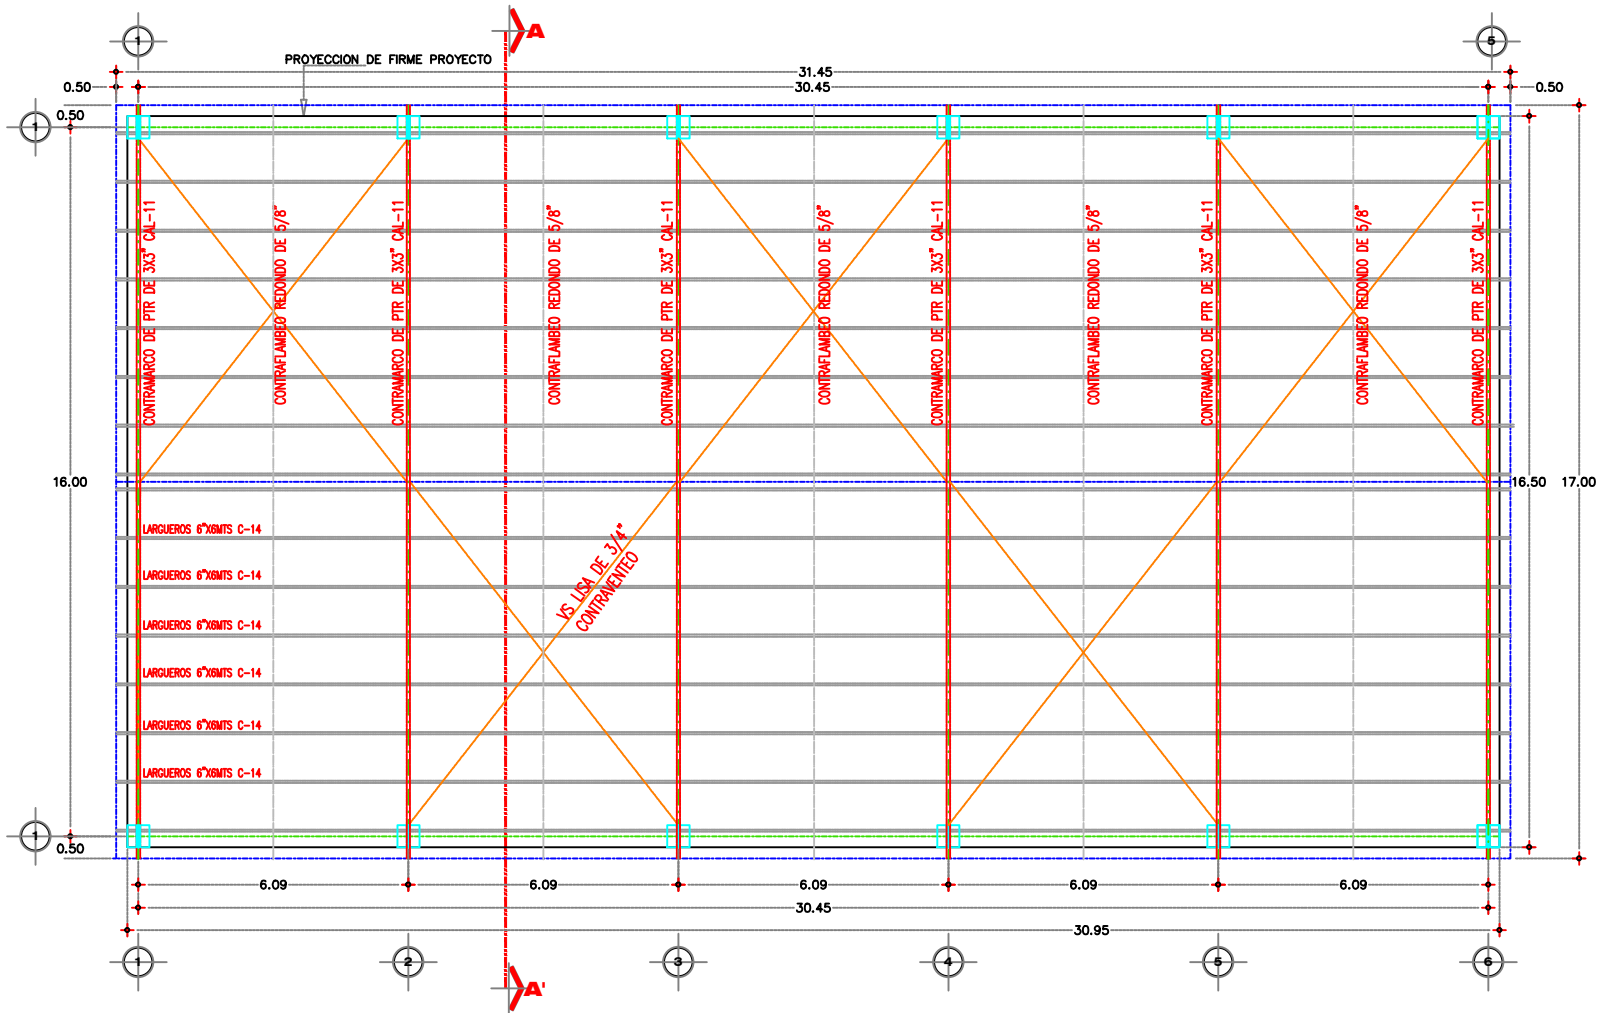

PLANTA ARQUITECTONICA DE TECHUMBRE