
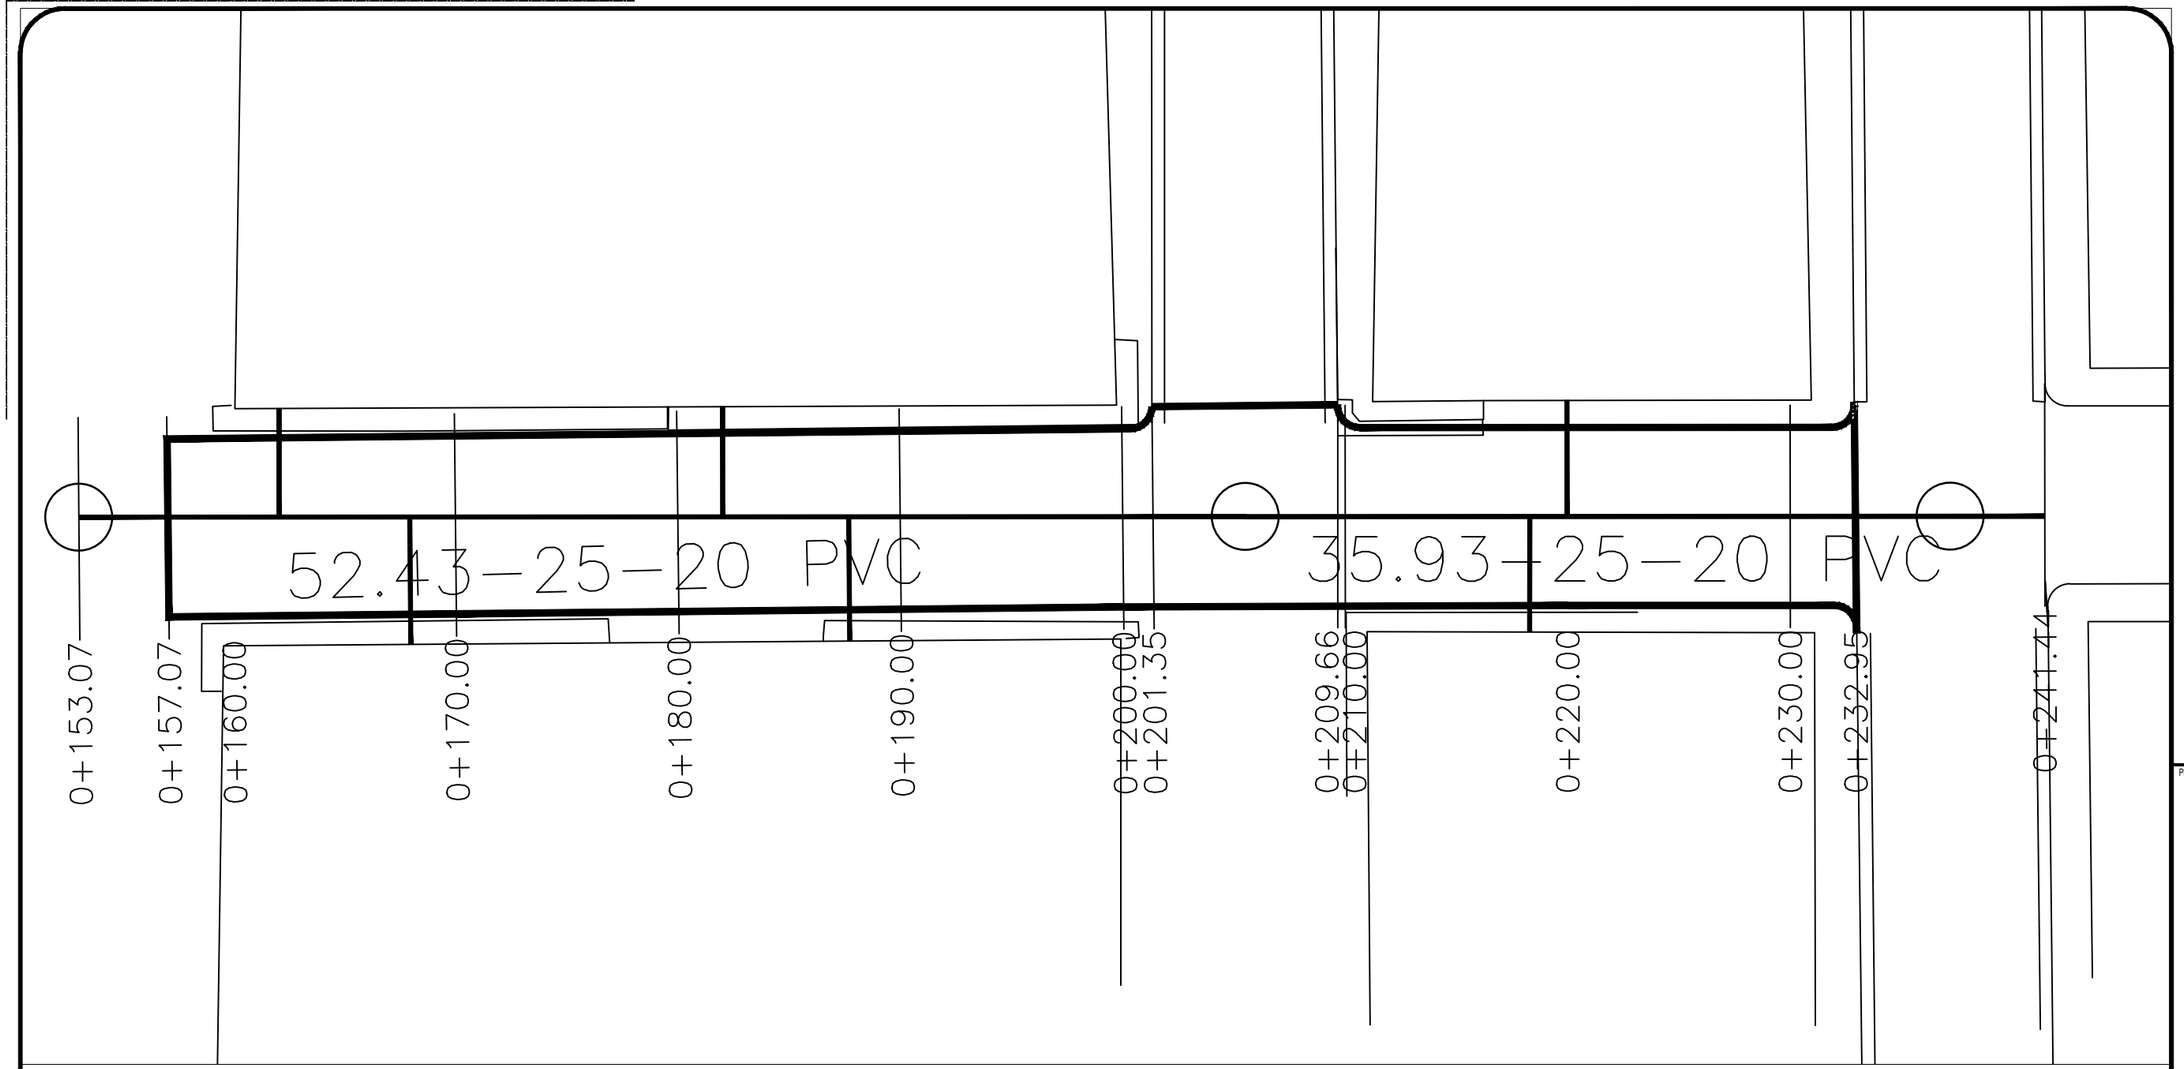


SECCIÓN DE ZANJA TIPO

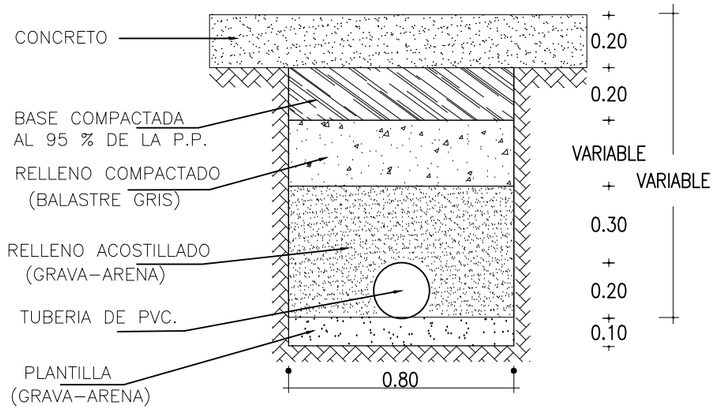

SIGNOS CONVENCIONALES

TUBERÍA DE ALCANTARILLADO:	EXISTENTE	PROYECTO
TUBERÍA FUERA DE SERVICIO		----------
ATARJEA	———	———
CABEZA DE ATARJEA	———|	———|
POZO DE VISITA COMUN	———○	———○

LONGITUD-PENDIENTE-DIAMETRO-MATERIAL
M. MM./M CM. PVC

LONG–4–20–PVC

2024 - 2027

MAZATLÁN
BIENESTAR PARA TODOS

PRESIDENTE MUNICIPAL
LIC. ESTRELLA PALACIOS DOMINGUEZ

DIRECTOR DE OBRAS PUBLICAS

SUBDIRECTOR DE OBRAS PUBLICAS:
ING. MARTIN GALLARDO NORIEGA

JEFE DEL DEPTO. DE PROYECTO Y TOPOGRAFIA:
ING. JUAN CARLOS GALARZA BARRON
ARQ. MARTIN GONZALEZ OSUNA

INTEGRANTES DEL DEPARTAMENTO DE PROYECTOS:
ARQ. JESUS IVAN MORENO JIMENEZ
ARQ. ANA GABRIELA OSUNA RENDON
ARQ. EDGAR ALEXIS RIVAS AVALOS

PROYECTO:
CALLE ÁLVARO OBREGÓN
ENTRE C. JUAN CARRILLO Y C. ALFREDO V. BONFIL
COL. SALVADOR ALLENDE



LOCALIZACION

NORTE

ESCALA : S/E

LAMINA No. 2

FECHA :

DISEÑO - DIBUJO: ARQ. EDGAR ALEXIS RIVAS AVALOS

CLAVE ---------

OBRAS PUBLICAS

MAYO DEL 2026

MUNICIPIO DE MAZATLAN
CALLE ANGEL FLORES S/N COLONIA CENTRO MAZATLAN , SIN.