


SIM.	DESCRIPCIÓN	
A1	AZULEJO 20X30, COLOR BLANCO BRILLANTE, BOQUILLA SIN ARENA BLANCA 1MM MAX	
A4	PINTURA VINILICA SEMI MATE COLOR BLANCO DE LINEA (PLAFON)	

ACABADO DE MUROS
ESC 1:25

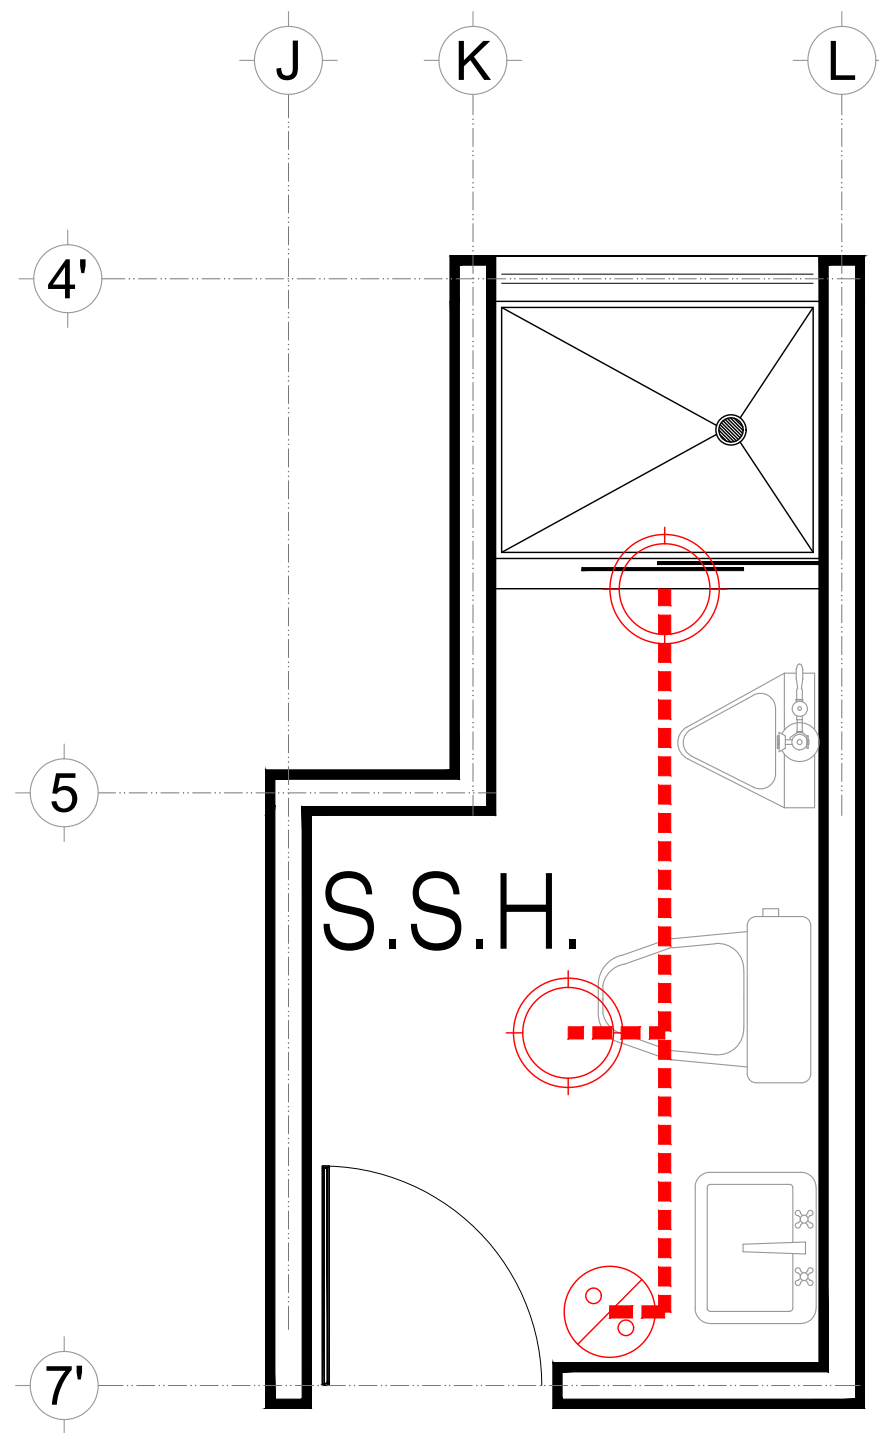

SIM.	DESCRIPCIÓN
	LUMINARIA LED REDONDA DE EMPOTRAR MARCA TECNOLITE MOD.18PTLLEDR65MVB
	APAGADOR SENCILLO MOD. DEFINIR EN SITIO

PLANO DE INST. ELÉCTRICA
ESC 1:25

 <p>Servicios de Salud de Sinaloa Subdirección de Obras Dr. Cuitláhuac González Galindo Secretario de Salud y Director General Lic. Eduardo Aguirre Medina Director Administrativo Ing. Mónica Elena Hernández Pérez Subdirectora de Obras</p>			
 <p>Servicios públicos de Salud IMSS-Bienestar Dirección Administrativa Dr. Julio Cesar Quintero Ledezma Coordinador Estatal IMSS-Bienestar Sinaloa Dr. José Luis Ramírez Romero Jefe de los servicios de Atención a la salud Lic. Dinora Báez Sañudo Jefa de los servicios Administrativos y financieros.</p>			
<p>Ubicación</p>  <p>Estado de Sinaloa</p>			
<p>Localización</p> <table style="width: 100%; border: none;"> <tr> <td style="width: 50%; border: none;">Municipio: CULIACAN</td> <td style="width: 50%; border: none;">Localidad: CULIACAN</td> </tr> </table>		Municipio: CULIACAN	Localidad: CULIACAN
Municipio: CULIACAN	Localidad: CULIACAN		
<p>Simbología</p> <table style="width: 100%; border: none;"> <tr> <td style="width: 50%; border: none;">  EJE  COTAS  CAMBIO DE NIVEL  SECCION  NIVEL DE PISO TERMINADO  NIVEL DE SUPERFICIE DE LOSA  NIVEL DE PRETIL  ALTO ANCHO  DIMENSIONES PUERTAS Y VENTANAS </td> <td style="width: 50%; border: none;"></td> </tr> </table>		 EJE  COTAS  CAMBIO DE NIVEL  SECCION  NIVEL DE PISO TERMINADO  NIVEL DE SUPERFICIE DE LOSA  NIVEL DE PRETIL  ALTO ANCHO  DIMENSIONES PUERTAS Y VENTANAS	
 EJE  COTAS  CAMBIO DE NIVEL  SECCION  NIVEL DE PISO TERMINADO  NIVEL DE SUPERFICIE DE LOSA  NIVEL DE PRETIL  ALTO ANCHO  DIMENSIONES PUERTAS Y VENTANAS			
<p>Firmas: _____ Sello</p> <p>SUBDIRECCIÓN DE OBRA</p> <p>Ing. Mónica Elena Hernández Pérez Subdirectora de Obra</p> <p>Arq. Ma. Esther Medina López Jefatura de Proyectos</p>			
<p>Proyecto:</p> <p>Arq. Yeliza de los Angeles Monarrez Gonzalez Arq. Isela Paola Zavala Moreno</p>			
<p>Proyecto:</p> <p>HOSPITAL INTEGRAL DE ANGOSTURA - REHABILITACIÓN BAÑO HOSPITALIZACIÓN HOMBRE</p>			
<p>Contenido:</p> <p>- Acabado de Muros - Plano de Inst. Eléctrica</p>			
Construcción (m²): <div style="border: 1px solid black; height: 20px; width: 100%; text-align: center; line-height: 20px;">-</div>	Terreno (m²): <div style="border: 1px solid black; height: 20px; width: 100%; text-align: center; line-height: 20px;">-</div>		
Clave clues: <div style="border: 1px solid black; padding: 5px; text-align: center;">SLIMB000195</div>	Jurisdicción: <div style="border: 1px solid black; padding: 5px; text-align: center;">II</div>		
Escala: <div style="border: 1px solid black; padding: 5px; text-align: center;">1:25</div>	Acotación: <div style="border: 1px solid black; padding: 5px; text-align: center;">METROS</div>		
Fecha: <div style="border: 1px solid black; padding: 5px; text-align: center;">OCTUBRE 2026</div>	Clave de plano: <div style="border: 1px solid black; padding: 5px; text-align: center;">P-2</div>		




PIEZA DE ARRANQUE PARA EL
DESPIECE DEL PISO



localización

Municipio: CULIACAN Localidad: CULIACAN

Simbologia

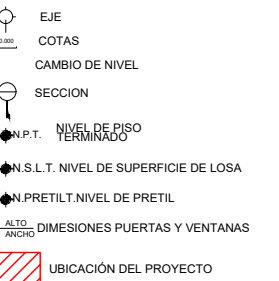

firmas:
SUBDIRECCIÓN DE OBRA

Ing. Mónica Elena Hernández Pérez
Subdirectora de Obra

Arq. Ma. Esther Medina López
Jefatura de Proyectos

Arq. Yeliza de los Angeles Monarrez Gonzalez
Arq. Isela Paola Zavala Moreno

oyecto:
HOSPITAL INTEGRAL DE ANGOSTURA -
REHABILITACIÓN BAÑO HOSPITALIZACIÓN


Ubicación de Baños Hospitalización Mujeres

Instrucción (m²): -	Terreno (m²): -
Clave clues: SLIMB000195	Jurisdicción: II
Escala: 1:200	Acotación: METROS
Fecha: OCTUBRE 2026	Clave de plano: A-0





HOSPITAL INTEGRAL DE ANGOSTURA
PLANTA ARQUITECTONICA BAJA
LEVANTAMIENTO ACTUAL

UBICACIÓN DE BAÑO HOSPITALIZACION MUJERES
ESC 1:200

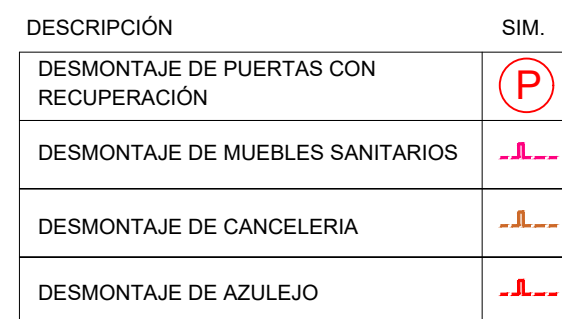



PRELIMINARES


ESC 1:25

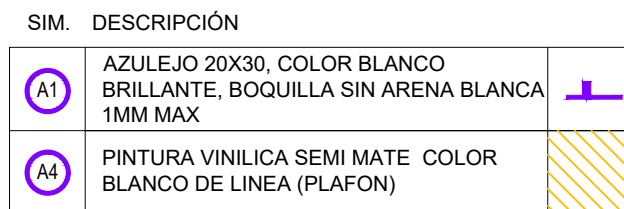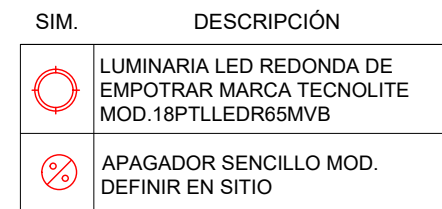

PLANO DE INST ELECTRICA

ESC 1:25

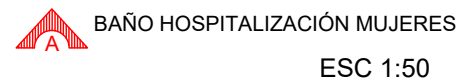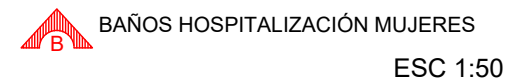

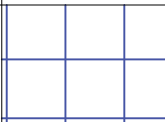	<p>AZULEJO 20X30, COLOR BLANCO BRILLANTE, BOQUILLA SIN ARENA BLANCA, 1MM MAX</p>	
---	--	---




PIEZA DE ARRANQUE PARA EL
DESPIECE DEL PISO



localización

Municipio: CULIACAN Localidad: CULIACAN

Simbologia

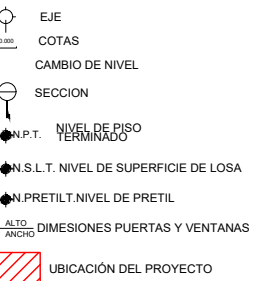

firmas:
SUBDIRECCIÓN DE OBRA

Ing. Mónica Elena Hernández Pérez
Subdirectora de Obra

Arq. Ma. Esther Medina López
Jefatura de Proyectos

Arq. Yeliza de los Angeles Monarrez Gonzalez
Arq. Isela Paola Zavala Moreno

proyecto:
HOSPITAL INTEGRAL DE ANGOSTURA -
REHABILITACIÓN BAÑOS CONSULTA



Ubicación de Baños Urgencias

Instrucción (m²):	Terreno (m²):
-	-
Clave clues:	Jurisdicción:
SLIMB000195	II
Escala:	Acotación:
1:200	METROS
Fecha:	Clave de plano:
OCTUBRE 2026	A-0





HOSPITAL INTEGRAL DE ANGOSTURA
PLANTA ARQUITECTONICA BAJA
LEVANTAMIENTO ACTUAL

UBICACIÓN DE BAÑOS CONSULTA
ESC 1:200

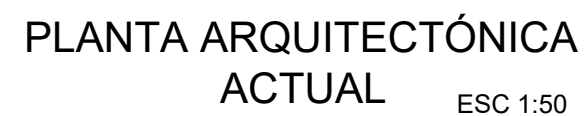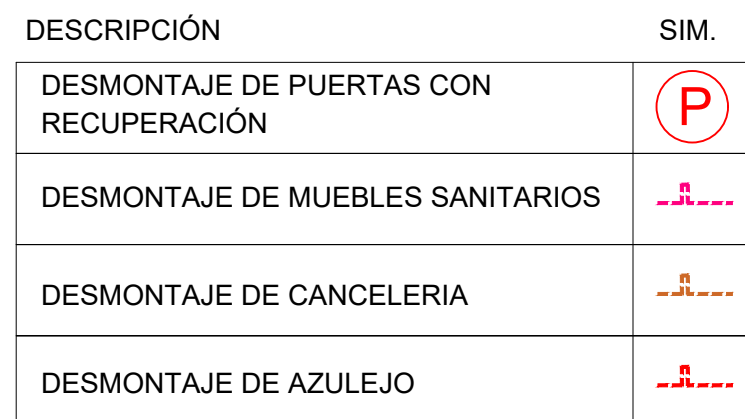

PRELIMINARES

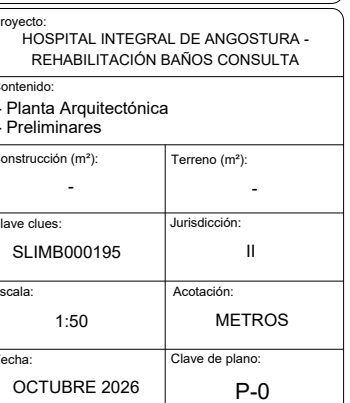

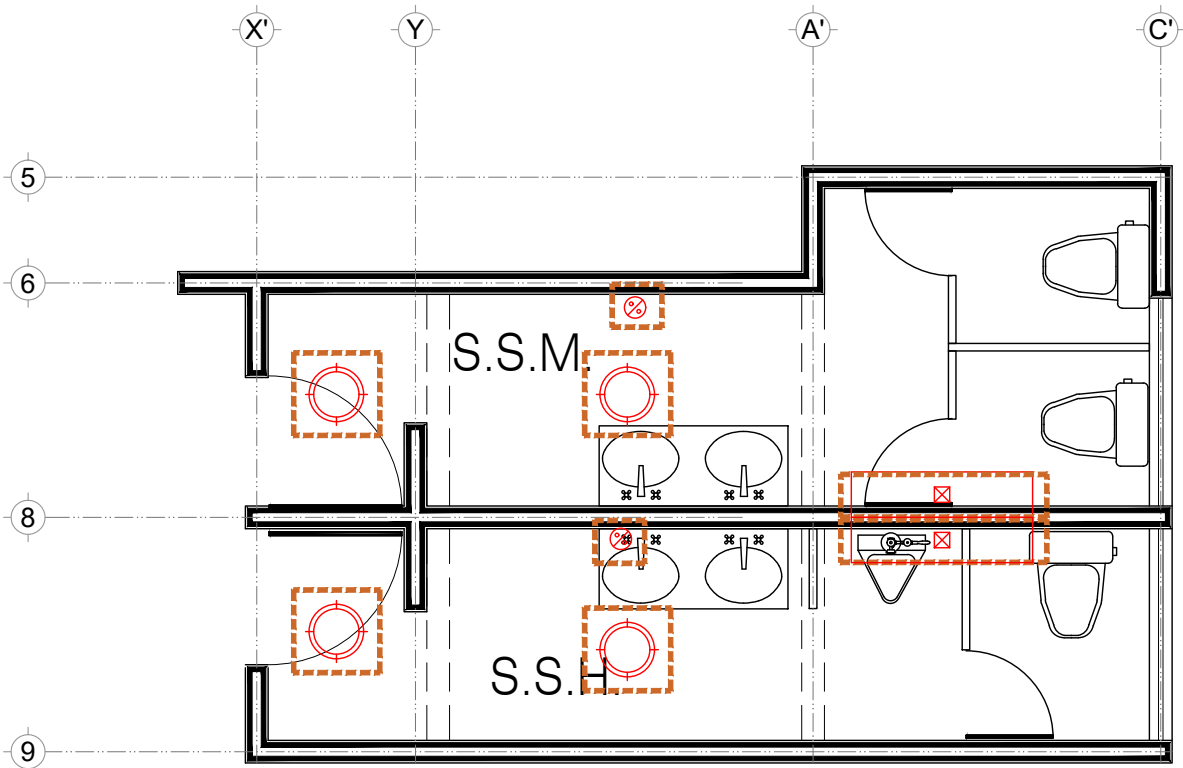

DESCRIPCIÓN


SIM.

DESMONTAJE DE LAMPARAS Y APAGADORES	
-------------------------------------	--

NOTA: CANALETAS VISIBLES CONSIDERAR RANURA PARA OCULTAR.

PRELIMINARES

ESC 1:50

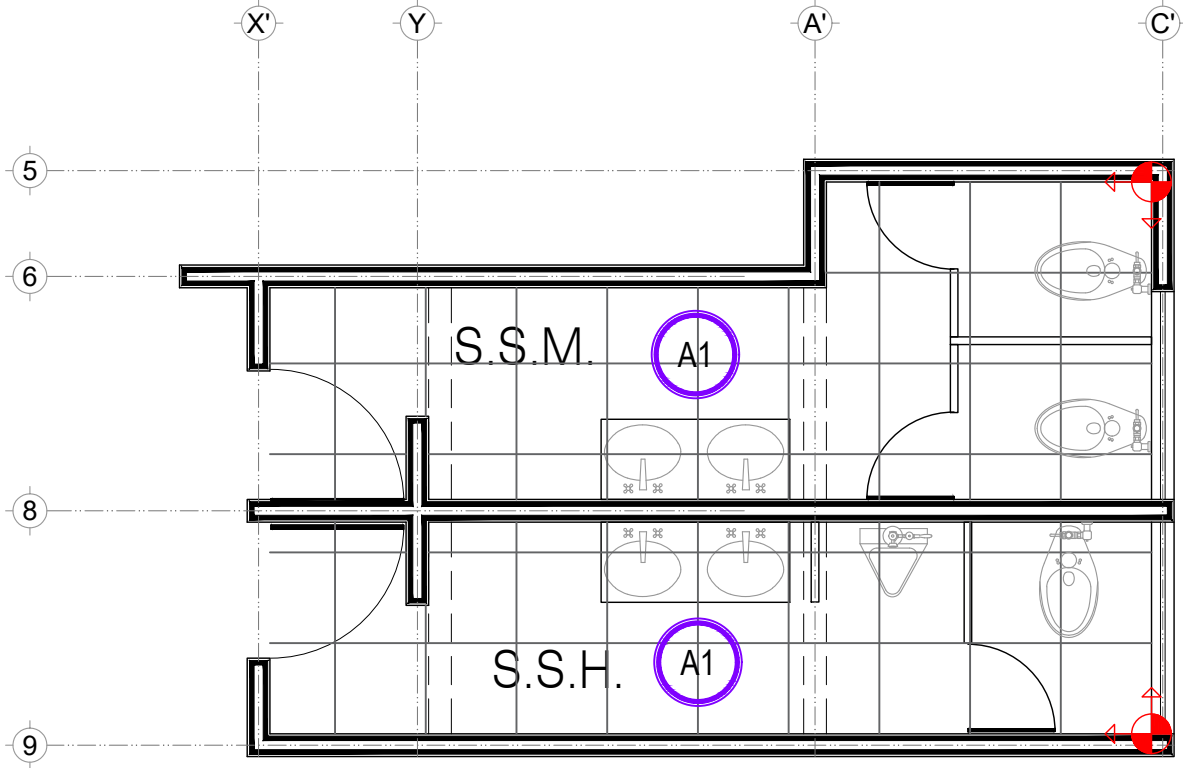

DESCRIPCIÓN

SIM.

	PISO RECTIFICADO 60CMS X 60CMS, (PUEDE SER MOD. BERLIN PROVEEDOR "INTERCERAMIC")	
--	--	--

ACABADO DE PISO

ESC 1:50



Servicios de Salud de Sinaloa
Dirección Administrativa
Subdirección de Obras
Dr. Cuitláhuac González Galindo
Secretario de Salud y Director General
Lic. Eduardo Aguirre Medina
Director Administrativo
Ing. Mónica Elena Hernández Pérez
Subdirectora de Obras



Servicios públicos de Salud IMSS-Bienestar
Dirección Administrativa
Dr. Julio Cesar Quintero Ledezma
Coordinador Estatal IMSS-Bienestar Sinaloa
Dr. José Luis Ramírez Romero
Jefe de los servicios de Atención a la salud
Lic. Dinora Báez Sañudo
Jefa de los servicios Administrativos y financieros.

Ubicación



Localización

Municipio: CULIACAN Localidad: CULIACAN

Simbología

- EJE
- COTAS
- CAMBIO DE NIVEL
- SECCION
- N.P.T. NIVEL DE PISO TERMINADO
- N.S.L.T. NIVEL DE SUPERFICIE DE LOSA
- N.PRETILT. NIVEL DE PRETILT
- ALTO ANCHO DIMENSIONES PUERTAS Y VENTANAS
- UBICACIÓN DEL PROYECTO

Firmas:
SUBDIRECCIÓN DE OBRA

Sello

Ing. Mónica Elena Hernández Pérez
Subdirectora de Obra

Arq. Ma. Esther Medina López
Jefatura de Proyectos

Proyectó:
Arq. Yeliza de los Angeles Monarrez Gonzalez
Arq. Isela Paola Zavala Moreno

Proyecto:
HOSPITAL INTEGRAL DE ANGOSTURA -
REHABILITACIÓN BAÑOS CONSULTA

Contenido:
- Preliminares
- Acabado de Piso

Construcción (m²):
-

Terreno (m²):
-

Clave clues:
SLIMB000195

Jurisdicción:
II

Escala:
1:50




Acotación:
METROS

Fecha:
OCTUBRE 2026



Clave de plano:
P-1

ACABADO DE MUROS
ESC 1:50

PLANO DE INST. ELECTRICA
ESC 1:50

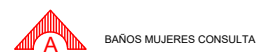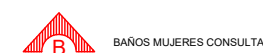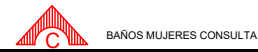

 <p>Servicios de Salud de Sinaloa Dirección Administrativa Subdirección de Obras</p> <p>Dr. Cuitláhuac González Galindo Secretario de Salud y Director General</p> <p>Lic. Eduardo Aguirre Medina Director Administrativo</p> <p>Ing. Mónica Elena Hernández Pérez Subdirectora de Obras</p>																	
 <p>Servicios públicos de Salud IMSS-Bienestar Dirección Administrativa</p> <p>Dr. Julio Cesar Quintero Ledezma Coordinador Estatal IMSS-Bienestar Sinaloa</p> <p>Dr. José Luis Ramírez Romero Jefe de los servicios de Atención a la salud</p> <p>Lic. Dinora Báez Sañudo Jefa de los servicios Administrativos y financieros.</p>																	
<p>Ubicación</p>  <p>Estado de Sinaloa</p>																	
<p>Localización</p> <table style="width: 100%; border: none;"> <tr> <td style="width: 50%; border: none;">Municipio: CULIACAN</td> <td style="width: 50%; border: none;">Localidad: CULIACAN</td> </tr> </table>		Municipio: CULIACAN	Localidad: CULIACAN														
Municipio: CULIACAN	Localidad: CULIACAN																
<p>Simbología</p> <table style="width: 100%; border: none;"> <tr> <td style="width: 50%; border: none;"></td> <td style="width: 50%; border: none;">EJE</td> </tr> <tr> <td style="border: none;"></td> <td style="border: none;">COTAS</td> </tr> <tr> <td style="border: none;"></td> <td style="border: none;">CAMBIO DE NIVEL</td> </tr> <tr> <td style="border: none;"></td> <td style="border: none;">SECCION</td> </tr> <tr> <td style="border: none;"></td> <td style="border: none;">NIVEL DE PISO TERMINADO</td> </tr> <tr> <td style="border: none;"></td> <td style="border: none;">NIVEL DE SUPERFICIE DE LOSA</td> </tr> <tr> <td style="border: none;"></td> <td style="border: none;">NIVEL DE PRETIL</td> </tr> <tr> <td style="border: none;"></td> <td style="border: none;">DIMENSIONES PUERTAS Y VENTANAS</td> </tr> </table>			EJE		COTAS		CAMBIO DE NIVEL		SECCION		NIVEL DE PISO TERMINADO		NIVEL DE SUPERFICIE DE LOSA		NIVEL DE PRETIL		DIMENSIONES PUERTAS Y VENTANAS
	EJE																
	COTAS																
	CAMBIO DE NIVEL																
	SECCION																
	NIVEL DE PISO TERMINADO																
	NIVEL DE SUPERFICIE DE LOSA																
	NIVEL DE PRETIL																
	DIMENSIONES PUERTAS Y VENTANAS																
<table style="width: 100%; border: none;"> <tr> <td style="width: 60%; border: none;">Firmas: SUBDIRECCIÓN DE OBRA</td> <td style="width: 40%; border: none;">Sello</td> </tr> </table> <p style="text-align: center;">Ing. Mónica Elena Hernández Pérez Subdirectora de Obra</p> <p style="text-align: center;">Arq. Ma. Esther Medina López Jefatura de Proyectos</p>		Firmas: SUBDIRECCIÓN DE OBRA	Sello														
Firmas: SUBDIRECCIÓN DE OBRA	Sello																
<p>Proyecto: Arq. Yeliza de los Angeles Monarrez Gonzalez Arq. Isela Paola Zavala Moreno</p>																	
<p>Proyecto: HOSPITAL INTEGRAL DE ANGOSTURA - REHABILITACIÓN BAÑOS CONSULTA</p>																	
<p>Contenido: - Despiece de Baños</p>																	
<p>Construcción (m²):</p> <p style="text-align: center;">-</p>	<p>Terreno (m²):</p> <p style="text-align: center;">-</p>																
<p>Clave clues:</p> <p style="text-align: center;">SLIMB000195</p>	<p>Jurisdicción:</p> <p style="text-align: center;">II</p>																
<p>Escala:</p> <p style="text-align: center;">1:50</p>	<p>Acotación:</p> <p style="text-align: center;">METROS</p>																
<p>Fecha:</p> <p style="text-align: center;">OCTUBRE 2026</p>	<p>Clave de plano:</p> <p style="text-align: center;">P-3</p>																

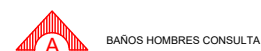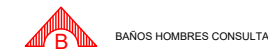

Fecha:	Clave de plano:
OCTUBRE 2026	P-3

PIEZA DE ARRANQUE PARA EL DESPIECE DEL PISO

Municipio: CULIACAN Localidad: CULIACAN

- EJE
- COTAS
- CAMBIO DE NIVEL
- SECCION
- NIVEL DE PISO
TERMINADO
- N.S.L.T. NIVEL DE SUPERFICIE DE LOSA
- PRETIL NIVEL DE PRETIL
- DIMENSIONES PUERTAS Y VENTANAS
- UBICACION DEL PROYECTO

firmas:
SUBDIRECCIÓN DE OBRA

Ing. Mónica Elena Hernández Pérez
Subdirectora de Obra

Arq. Ma. Esther Medina López
Jefatura de Proyectos

Arq. Yeliza de los Angeles Monarrez Gonzalez
Arq. Isela Paola Zavala Moreno

HOSPITAL INTEGRAL DE ANGOSTURA -
REHABILITACIÓN BAÑO HOSPITALIZACIÓN
HOMBRE

Ubicación de Baño Hospitalización Hombre

Construcción (m ²):	Terreno (m ²):
---------------------------------	----------------------------


ave clues:	Jurisdicción:
------------	---------------

Calificación:	Acotación:
---------------	------------

Clave de plano:	
-----------------	--




UBICACIÓN DE BAÑO HOSPITALIZACIÓN HOMBRES
ESC 1:200

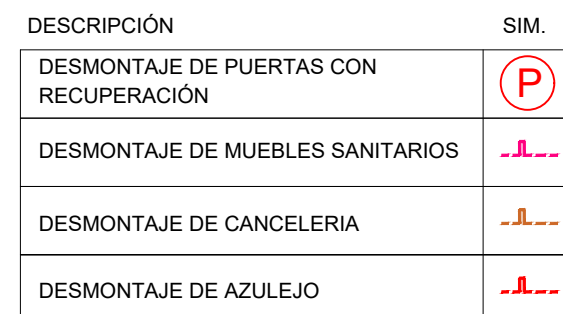

PRELIMINARES

ESC 1:25

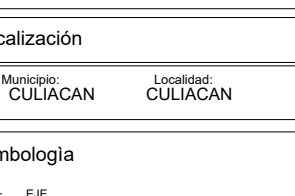 <p>Servicios de Salud de Sinaloa Dirección Administrativa Subdirección de Obras</p> <p>Dr. Cuitláhuac González Galindo Secretario de Salud y Director General</p> <p>Lic. Eduardo Aguirre Medina Director Administrativo</p> <p>Ing. Mónica Elena Hernández Pérez Subdirectora de Obras</p>			
 <p>Servicios públicos de Salud IMSS-Bienestar Dirección Administrativa</p> <p>Dr. Julio Cesar Quintero Ledezma Coordinador Estatal IMSS-Bienestar Sinaloa</p> <p>Dr. José Luis Ramírez Romero Jefe de los servicios de Atención a la salud</p> <p>Lic. Dinora Báez Sañudo Jefa de los servicios Administrativos y financieros.</p>			
<p>Ubicación</p>  <p>Estado de Sinaloa</p>			
<p>Localización</p> <table style="width: 100%; border: none;"> <tr> <td style="width: 50%; border: none;">Municipio: CULIACAN</td> <td style="width: 50%; border: none;">Localidad: CULIACAN</td> </tr> </table>		Municipio: CULIACAN	Localidad: CULIACAN
Municipio: CULIACAN	Localidad: CULIACAN		
<p>Simbología</p> <table style="width: 100%; border: none;"> <tr> <td style="width: 50%; border: none;">  EJE  COTAS  CAMBIO DE NIVEL  SECCION  N.I.P.T. NIVEL DE PISO TERMINADO  N.S.L.T. NIVEL DE SUPERFICIE DE LOSA  N.PRETIL NIVEL DE PRETIL  ALTO ANCHO DIMENSIONES PUERTAS Y VENTANAS </td> <td style="width: 50%; border: none;"></td> </tr> </table>		 EJE  COTAS  CAMBIO DE NIVEL  SECCION  N.I.P.T. NIVEL DE PISO TERMINADO  N.S.L.T. NIVEL DE SUPERFICIE DE LOSA  N.PRETIL NIVEL DE PRETIL  ALTO ANCHO DIMENSIONES PUERTAS Y VENTANAS	
 EJE  COTAS  CAMBIO DE NIVEL  SECCION  N.I.P.T. NIVEL DE PISO TERMINADO  N.S.L.T. NIVEL DE SUPERFICIE DE LOSA  N.PRETIL NIVEL DE PRETIL  ALTO ANCHO DIMENSIONES PUERTAS Y VENTANAS			
<table style="width: 100%; border: none;"> <tr> <td style="width: 50%; border: none;">Firmas: SUBDIRECCIÓN DE OBRA</td> <td style="width: 50%; border: none;">Sello</td> </tr> </table> <p style="text-align: center;">Ing. Mónica Elena Hernández Pérez Subdirectora de Obra</p> <p style="text-align: center;">Arq. Ma. Esther Medina López Jefatura de Proyectos</p>		Firmas: SUBDIRECCIÓN DE OBRA	Sello
Firmas: SUBDIRECCIÓN DE OBRA	Sello		
<p>Proyecto:</p> <p>Arq. Yeliza de los Angeles Monarrez Gonzalez Arq. Isela Paola Zavala Moreno</p>			
<p>Proyecto:</p> <p>HOSPITAL INTEGRAL DE ANGOSTURA - REHABILITACIÓN BAÑO HOSPITALIZACIÓN HOMBRE</p>			
<p>Contenido:</p> <p>- Planta Arquitectónica - Preliminares</p>			
<p>Construcción (m²):</p> <p style="text-align: center;">-</p>	<p>Terreno (m²):</p> <p style="text-align: center;">-</p>		
<p>Clave clues:</p> <p style="text-align: center;">SLIMB000195</p>	<p>Jurisdicción:</p> <p style="text-align: center;">II</p>		
<p>Escala:</p> <p style="text-align: center;">1:25</p>	<p>Acotación:</p> <p style="text-align: center;">METROS</p>		
<p>Fecha:</p> <p style="text-align: center;">OCTUBRE 2026</p>	<p>Clave de plano:</p> <p style="text-align: center;">P-0</p>		



	Despachador de papel higienico, marca JOFEL o similar	
	Dispensador de jabón liquido, marca AITANA 900, color blanco, modelo J-AC7000, o similar	
	Despachador de toalla interdoblada, (sanitas) marca JOFEL o similar	
	Llave para lavabo economizadora modelo TV-105, acabado cromo, cierre automático, perilla con antibacterial, tecnología Aireavex	
	Llave mezcladora para lavabo, 1/4 vuelta. modelo 46CL, en cromo marca URREA o similar	

	Regadera de chorro fijo marca Urrea o similar, y manerales y chapeton cromados para regadera $\frac{1}{4}$ de vuelta en cromo	
	Barras de apoyo rectas para discapacitados 60 cms, de acero inoxidable	
	Barras de apoyo rectas para discapacitados 90 cms, de acero inoxidable	
	Lavabo con pedestal color blanco marca Corona modelo Vienna o similar, incluye: pedestal, contra para lavabo marca helvex o similar	
	W.C. especial para discapacitados, BX KENZO Blanco codigo 3956 LINEA LUJO Lamosa, o similar	

A1	AZULEJO 20X30, COLOR BLANCO BRILLANTE, BOQUILLA SIN ARENA BLANCA, 1MM MAX					
----	---	--	--	--	--	--



PIEZA DE ARRANQUE PARA EL
DESPIECE DEL PISO

Municipio: CULIACAN Localidad: CULIACAN


- EJE
- COTAS
- CAMBIO DE NIVEL
- SECCION
- N.P.T. NIVEL DE PISO TERMINADO
- S.L.T. NIVEL DE SUPERFICIE DE LOSA
- PRETILT. NIVEL DE PRETIL
- ALTO DIMENSIONES PUERTAS Y VENTANAS


Fecha:	Clave de plano:
OCTUBRE 2026	P-8



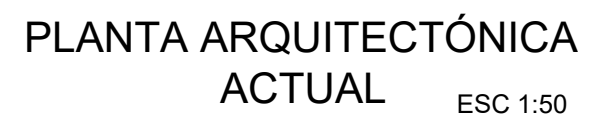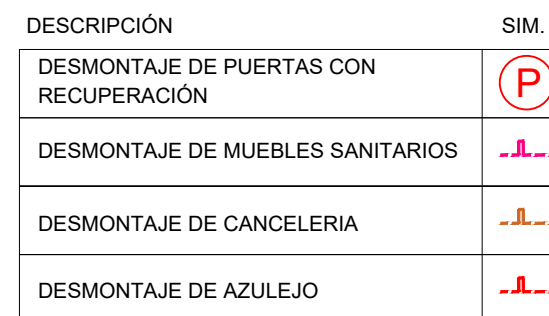

PRELIMINARES
ESC 1:50

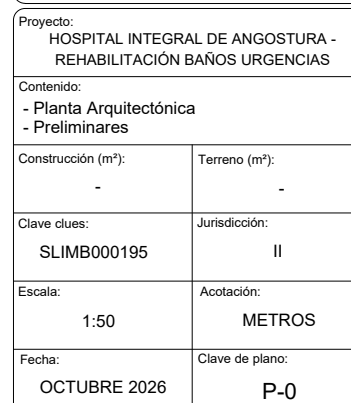


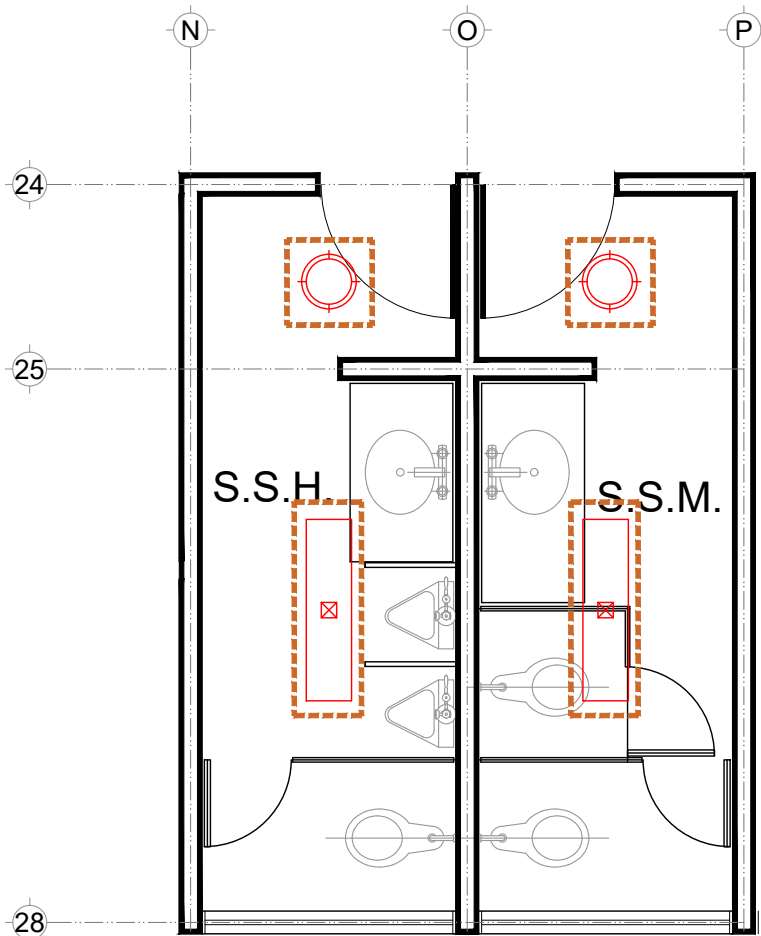

DESCRIPCIÓN	SIM.
DESMONTAJE DE LAMPARAS Y APAGADORES	

NOTA: CANALETAS VISIBLES CONSIDERAR RANURA PARA OCULTAR.

PRELIMINARES
ESC 1:50

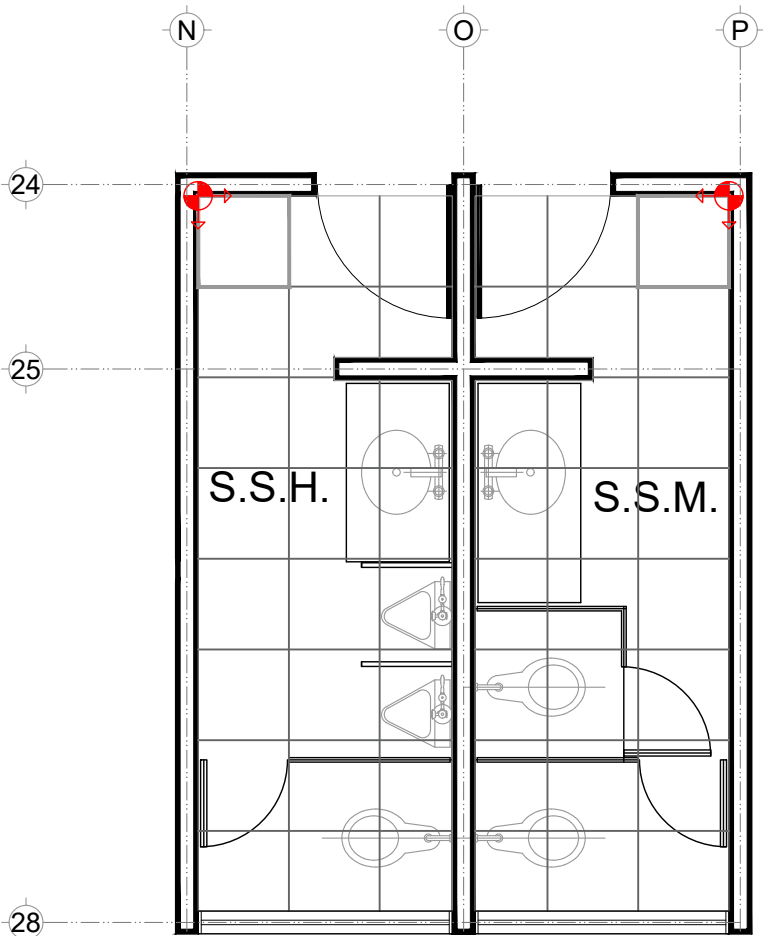

DESCRIPCIÓN	SIM.
PISO RECTIFICADO 60CMS X 60CMS, (PUEDE SER MOD. BERLIN PROVEEDOR "INTERCERAMIC")	

PIEZA DE ARRANQUE PARA EL DESPIECE DEL PISO

DESCRIPCIÓN	SIM.
A1 PISO RECTIFICADO 60CMS X 60CMS, (PUEDE SER MOD. BERLIN PROVEEDOR "INTERCERAMIC")	
A2 PISO CERAMICA 33X33 (MODELO A ELEGIR EN SITIO)	

ACABADO DE PISO
ESC 1:50



Servicios de Salud de Sinaloa
Dirección Administrativa
Subdirección de Obras
Dr. Cuitláhuac González Galindo
Secretario de Salud y Director General
Lic. Eduardo Aguirre Medina
Director Administrativo
Ing. Mónica Elena Hernández Pérez
Subdirectora de Obras



Servicios públicos de Salud IMSS-Bienestar
Dirección Administrativa
Dr. Julio Cesar Quintero Ledezma
Coordinador Estatal IMSS-Bienestar Sinaloa
Dr. José Luis Ramírez Romero
Jefe de los servicios de Atención a la salud
Lic. Dinora Báez Sañudo
Jefa de los servicios Administrativos y financieros.

Ubicación



Localización

Municipio: CULIACAN Localidad: CULIACAN

Simbología

- EJE
- COTAS
- CAMBIO DE NIVEL
- SECCION
- N.P.T. NIVEL DE PISO TERMINADO
- N.S.L.T. NIVEL DE SUPERFICIE DE LOSA
- N.PRETILT. NIVEL DE PRETIL
- ALTO ANCHO DIMENSIONES PUERTAS Y VENTANAS

Firmas: SUBDIRECCIÓN DE OBRA Sello

Ing. Mónica Elena Hernández Pérez
Subdirectora de Obra

Arq. Ma. Esther Medina López
Jefatura de Proyectos

Proyectó:
Arq. Yeliza de los Angeles Monarrez Gonzalez
Arq. Isela Paola Zavala Moreno




Proyecto:
HOSPITAL INTEGRAL DE ANGOSTURA - REHABILITACIÓN BAÑOS URGENCIAS



Contenido:
- Preliminares
- Acabado de Piso

Construcción (m²): -	Terreno (m²): -
Clave clues: SLIMB000195	Jurisdicción: II
Escala: 1:50	Acotación: METROS
Fecha: OCTUBRE 2026	Clave de plano: P-1

ACABADO DE MUROS
ESC 1:50


PLANO DE INST. ELECTRICA
ESC 1:50

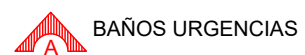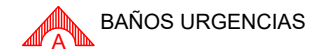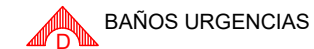

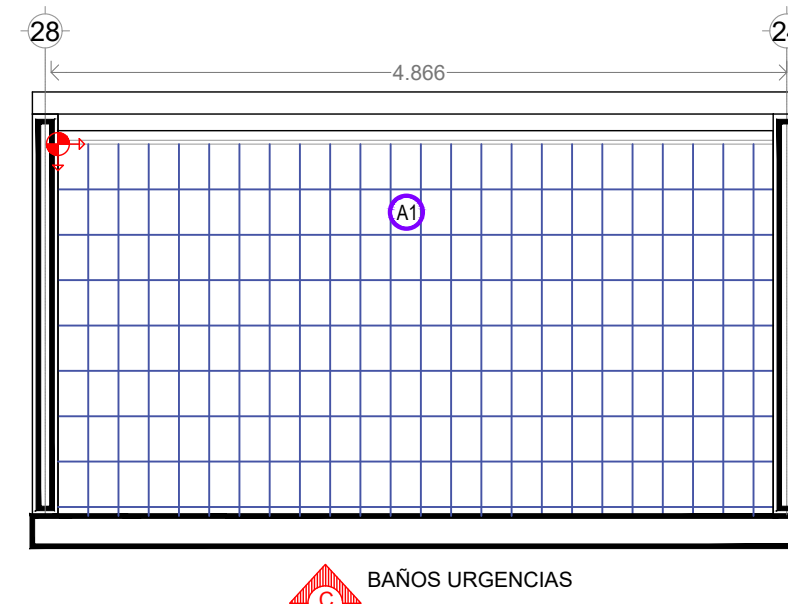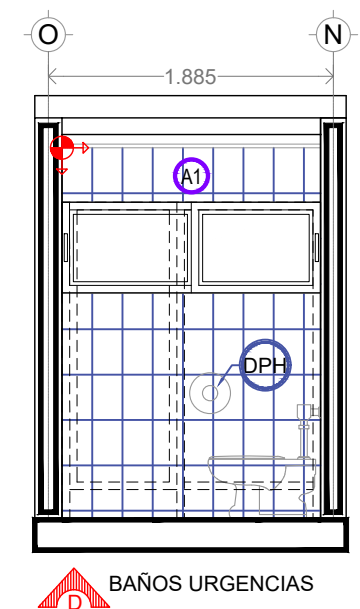

A1	AZULEJO 20X30, COLOR BLANCO BRILLANTE, BOQUILLA SIN ARENA BLANCA, 1MM MAX	


 PIEZA DE ARRANQUE PARA EL
DESPIECE DEL PISO

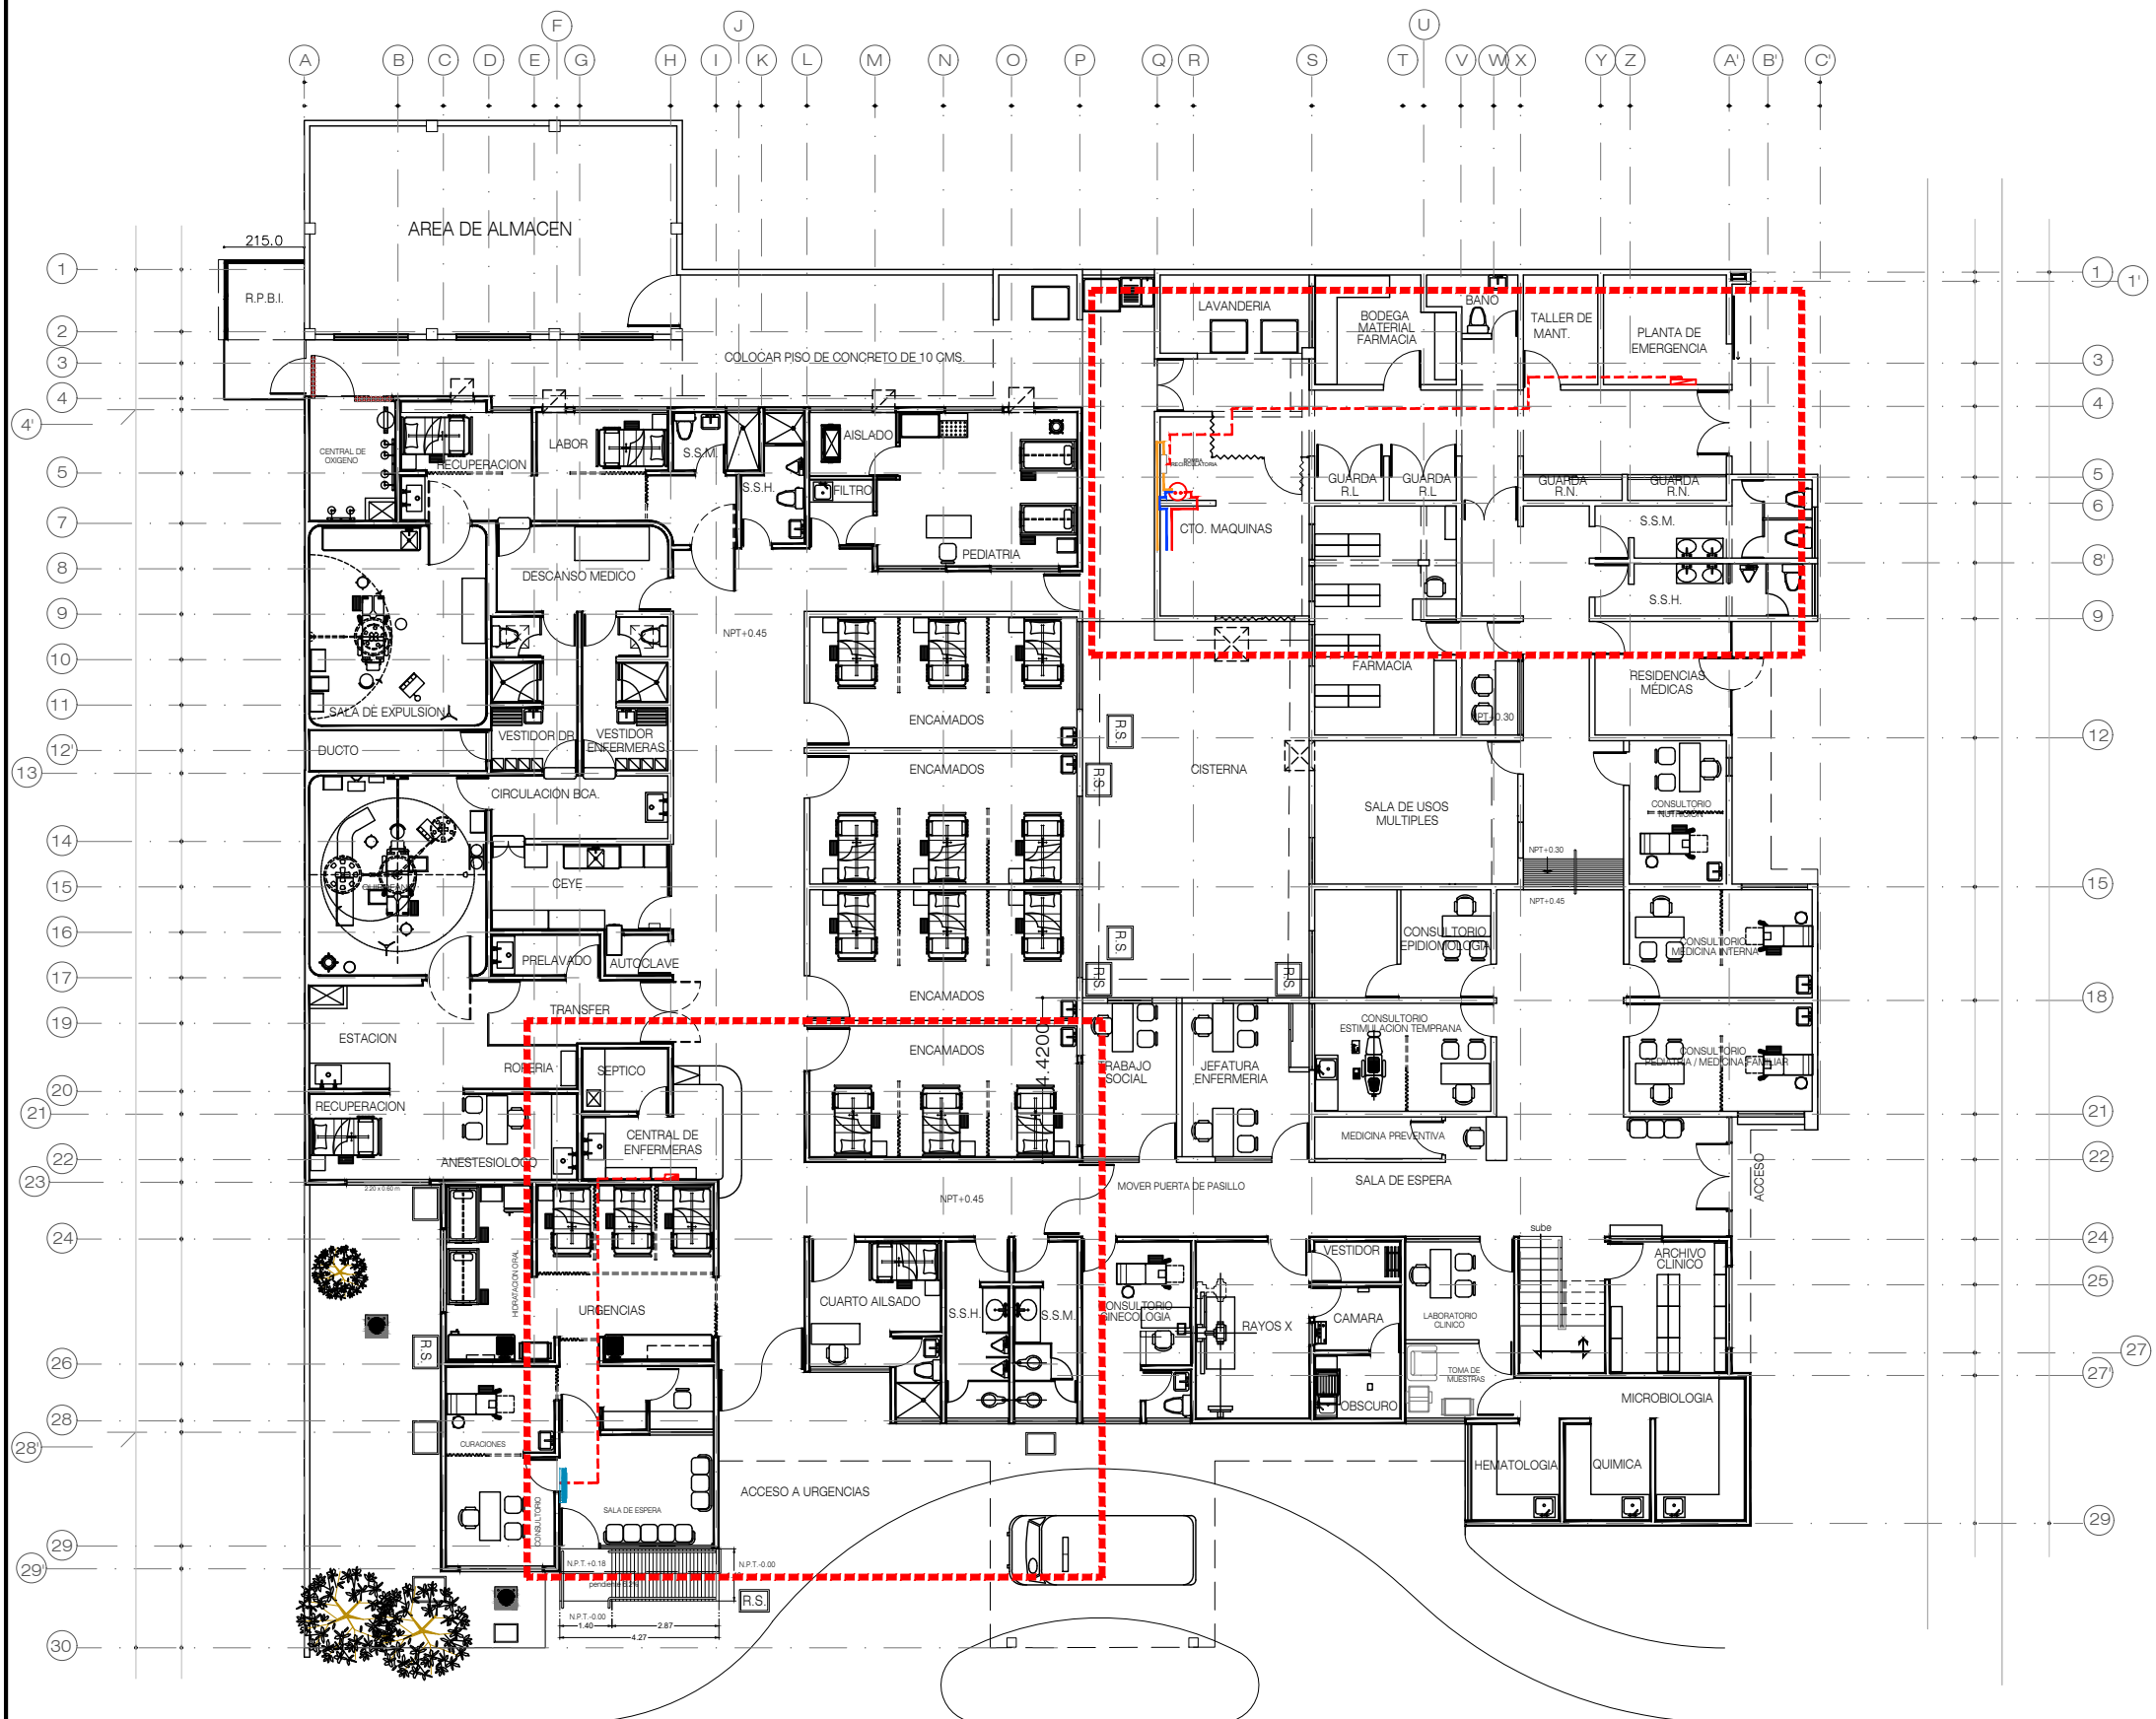

HOSPITAL INTEGRAL DE ANGOSTURA
PLANTA ARQUITECTONICA BAJA
LEVANTAMIENTO ACTUAL

PLANTA DE CONJUNTO, ÁREAS DE TRABAJO

ESC 1:200

SIM.	DESCRIPCIÓN
	ALIMENTADOR ELECTRIC CABLEADO CAL. 8 AWG TUBERIA CONDUIT METALICO SIN ROSCA
	ITM 2x30A
	AGUA CALIENTE
	AGUA FRÍA
	RETORNO AGUA CALIENTE

Servicios de Salud de Sinaloa

Dirección Administrativa
Subdirección de Obras

Dr. Cuitláhuac González Galindo
Secretario de Salud y Director General

Lic. Eduardo Aguirre Medina
Director Administrativo

Ing. Mónica Elena Hernández Pérez
Subdirectora de Obras

Servicios públicos de Salud IMSS-Bienestar

Dirección Administrativa

Dr. Julio Cesar Quintero Ledezma
Coordinador Estatal IMSS-Bienestar Sinaloa

Dr. José Luis Ramírez Romero
Jefe de los servicios de Atención a la salud

Lic. Dinora Báez Sañudo
Jefa de los servicios Administrativos y financieros.

Ubicación

Localización

Municipio: CULIACAN Localidad: CULIACAN

Simbología

- EJE
- COTAS
- CAMBIO DE NIVEL
- SECCION
- N.P.T. NIVEL DE PISO TERMINADO
- N.S.L.T. NIVEL DE SUPERFICIE DE LOSA
- N.PRETILT. NIVEL DE PRETIL
- ALTO ANCHO DIMENSIONES PUERTAS Y VENTANAS

Firmas: SUBDIRECCIÓN DE OBRA Sello

Ing. Mónica Elena Hernández Pérez
Subdirectora de Obra


Arq. Ma. Esther Medina López
Jefatura de Proyectos

Proyecto: Arq. Martin Ceballos Gaspar


Proyecto: HOSPITAL INTEGRAL ANGOSTURA, SINALOA

Contenido: -Planta de conjunto, área de trabajo

Construcción (m²):	Terreno (m²):
Clave clues: SLIMB000195	Jurisdicción:
Escala: 1:200	Acotación: METROS
Fecha: SEPTIEMBRE 2026	Clave de plano: P.01

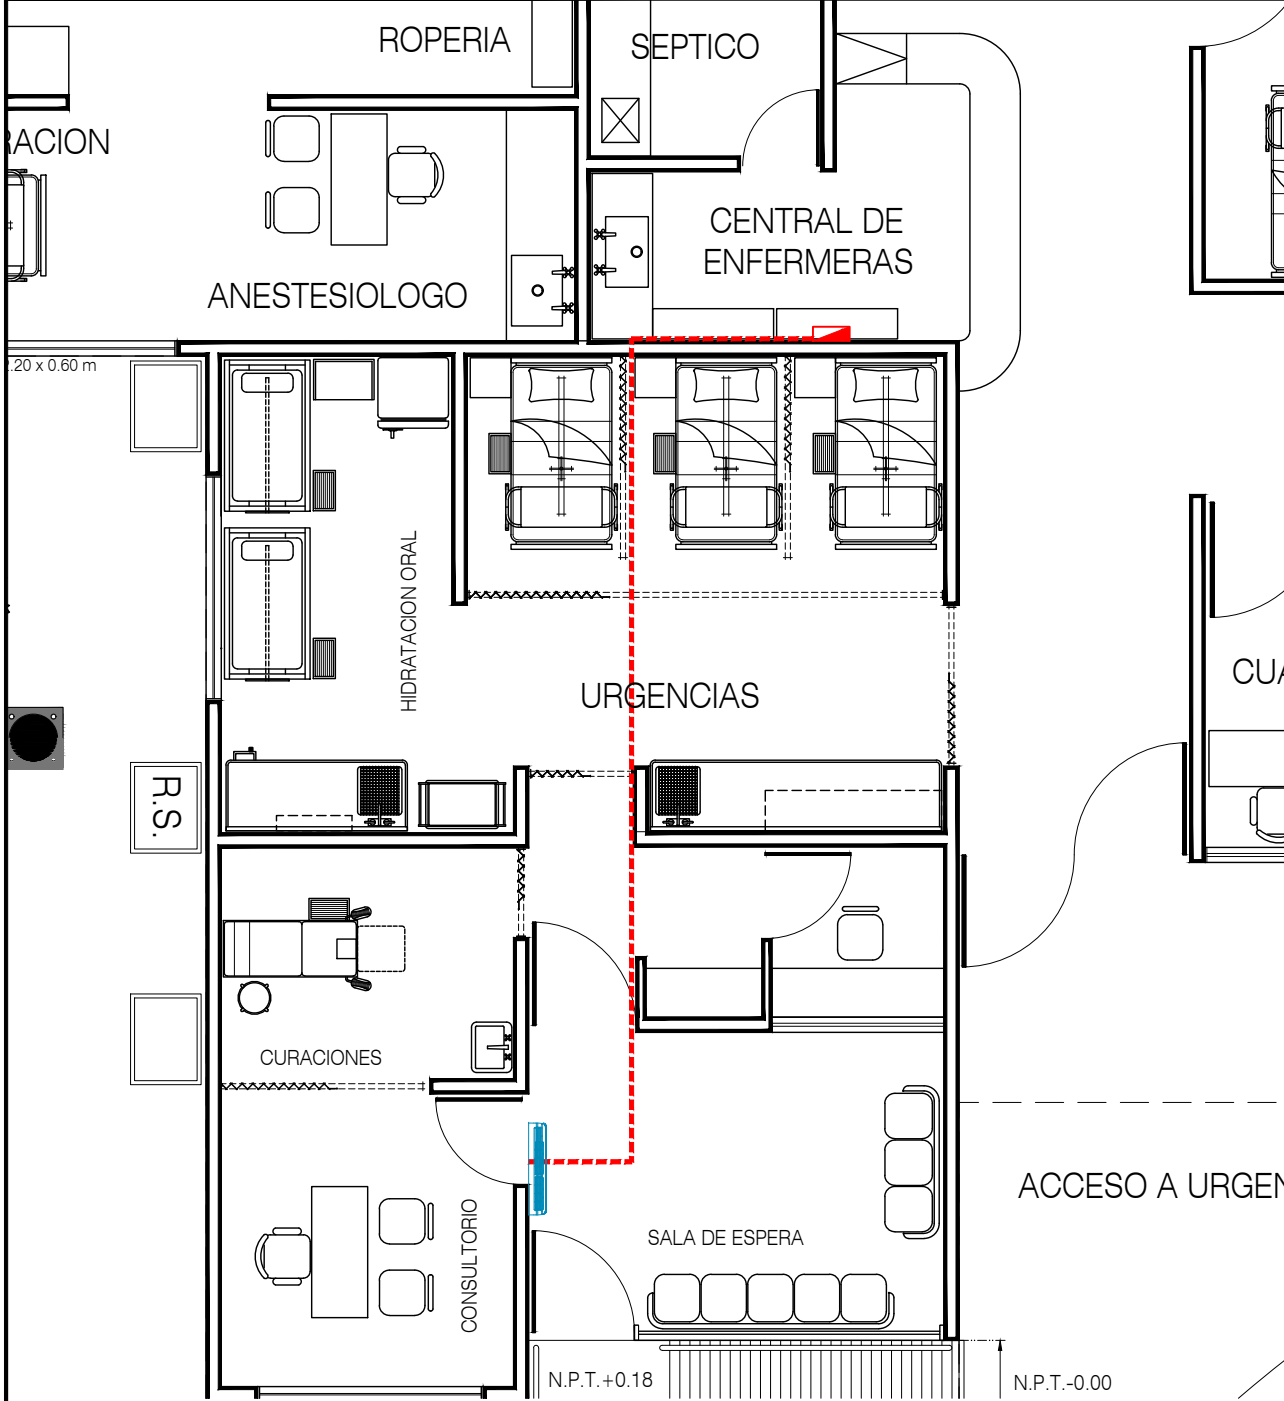

SIM.	DESCRIPCIÓN
	TUBERIA DE ALIMENTACIÓN ELÉCTRICA
	EQUIPO MINISPLIT 2T

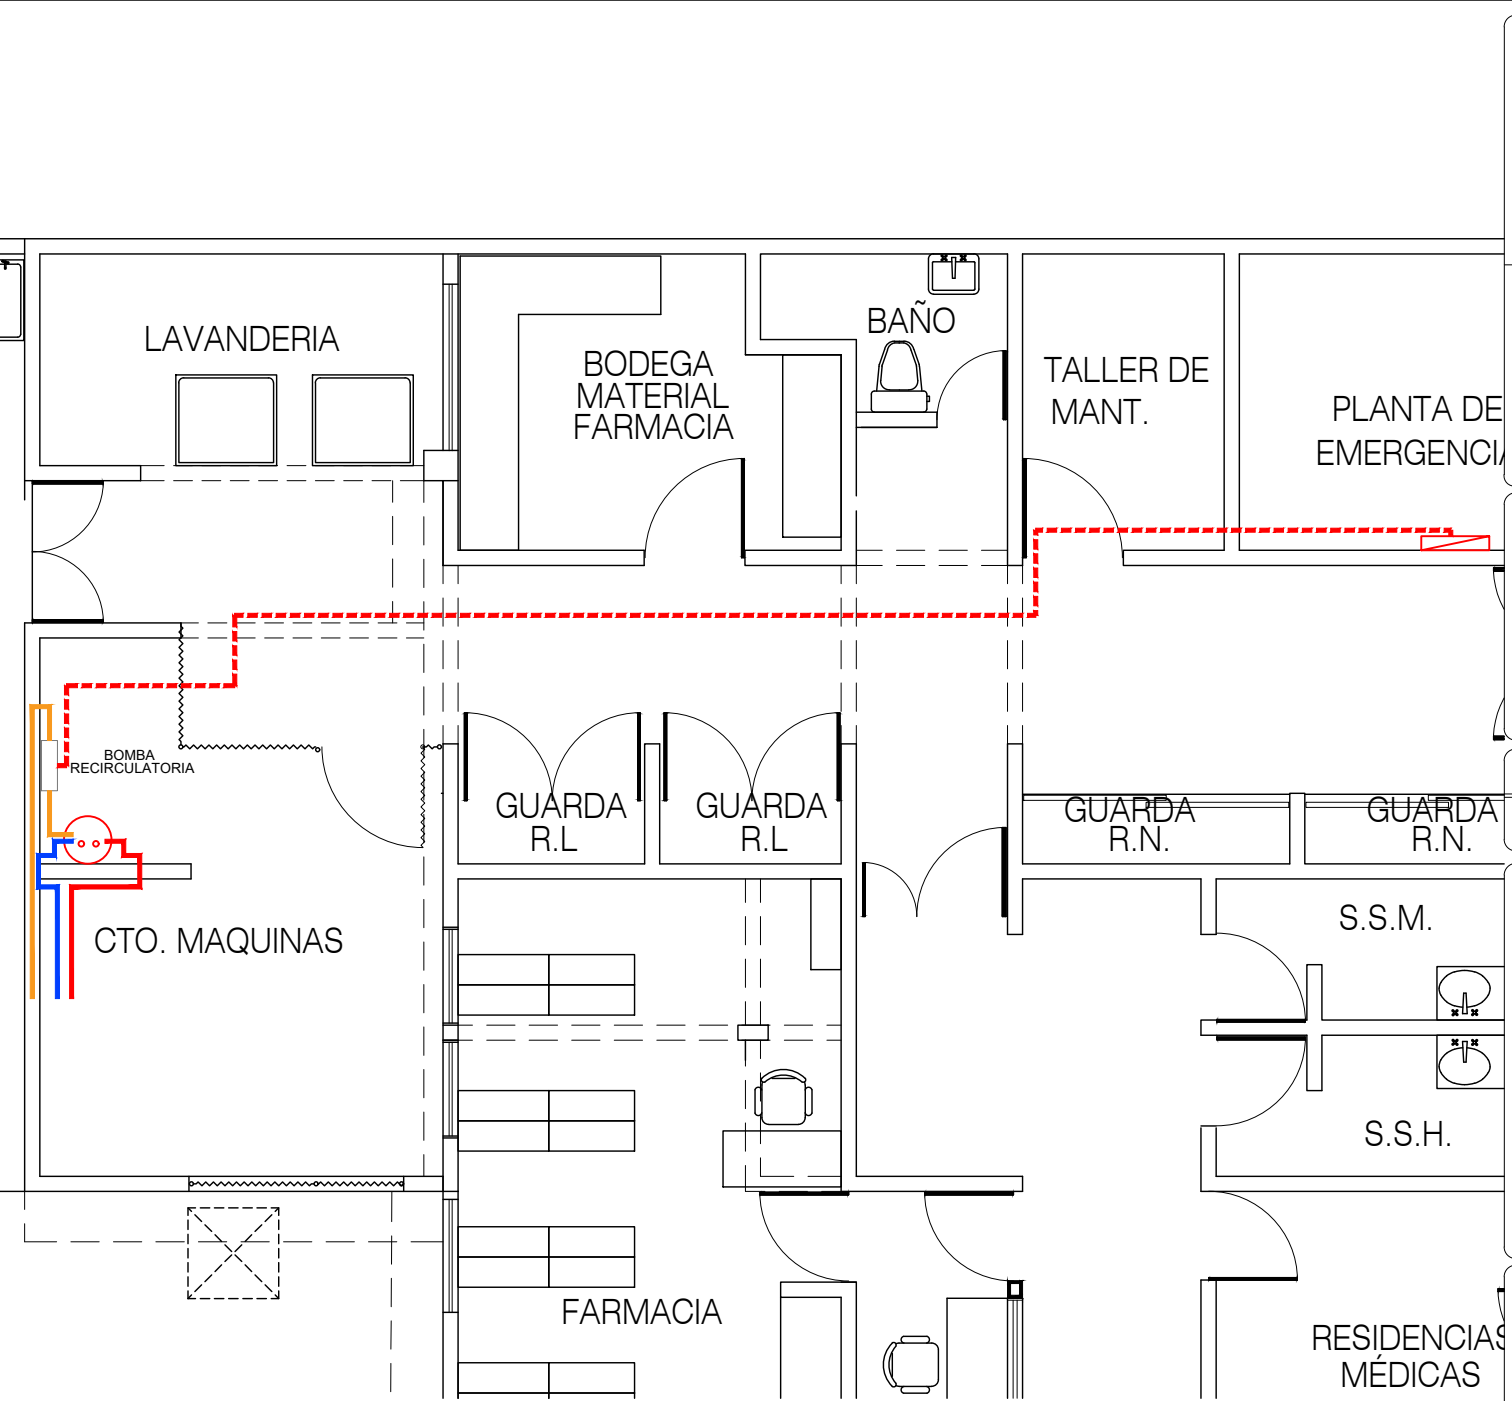

SIM.	DESCRIPCIÓN
	ALIMENTADOR ELECTRICO CABLEADO CAL. 8 AWG TUBERIA CONDUIT METALICO SIN ROSCA
	ITM 2x30A
	AGUA CALIENTE
	AGUA FRÍA
	RETORNO AGUA CALIENTE

PLANO DE INSTALACIÓN ELÉCTRICA
ESC 1:200



Servicios de Salud de Sinaloa
Dirección Administrativa
Subdirección de Obras
Dr. Cultáhuac González Galindo
Secretario de Salud y Director General
Lic. Eduardo Aguirre Medina
Director Administrativo
Ing. Mónica Elena Hernández Pérez
Subdirectora de Obras



Servicios públicos de Salud IMSS-Bienestar
Dirección Administrativa
Dr. Julio César Quintero Ledezma
Coordinador Estatal IMSS-Bienestar Sinaloa
Dr. José Luis Ramírez Romero
Jefe de los servicios de Atención a la salud
Lic. Dinora Báez Sañudo
Jefa de los servicios Administrativos y financieros.

Ubicación



Estado de Sinaloa

Localización

Municipio: CULIACAN Localidad: CULIACAN

Simbología

- EJE
- COTAS
- CAMBIO DE NIVEL
- SECCION
- N.P.T. NIVEL DE PISO TERMINADO
- N.S.L.T. NIVEL DE SUPERFICIE DE LOSA
- N.PRETILT. NIVEL DE PRETILT
- ALTO ANCHO DIMENSIONES PUERTAS Y VENTANAS

Firmas: SUBDIRECCIÓN DE OBRA Sello

Ing. Mónica Elena Hernández Pérez
Subdirectora de Obra

Arq. Ma. Esther Medina López
Jefatura de Proyectos

Proyecto: **Arq. Martin Ceballos Gaspar**


Proyecto: **HOSPITAL INTEGRAL ANGOSTURA, SINALOA**

Contenido: **-Planto de instalación eléctrica**

Construcción (m²):	Terreno (m²):
Clave clues: SLIMB000195	Jurisdicción:
Escala: 1:200	Acotación: METROS
Fecha: SEPTIEMBRE 2026	Clave de plano: P.A




UBICACIÓN DE BAÑO TOCOLOGÍA

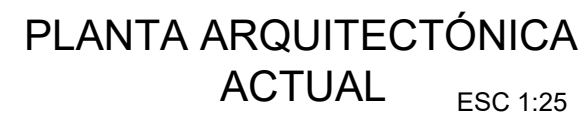

PRELIMINARES
ESC 1:25

 <div style="margin-top: 10px;"> Servicios de Salud de Sinaloa Dirección Administrativa Subdirección de Obras Dr. Cutillihuac González Galindo Secretario de Salud y Director General Lic. Eduardo Aguirre Medina Director Administrativo Ing. Mónica Elena Hernández Pérez Subdirectora de Obras </div>			
 <div style="margin-top: 10px;"> Servicios públicos de Salud IMSS-Bienestar Dirección Administrativa Dr. Julio Cesar Quintero Ledezma Coordinador Estatal IMSS-Bienestar Sinaloa Dr. José Luis Ramírez Romero Jefe de los servicios de Atención a la salud Lic. Dinora Báez Sañudo Jefa de los servicios Administrativos y financieros. </div>			
Ubicación 			
Localización <table style="width: 100%; border: none;"> <tr> <td style="width: 50%; border: none;">Municipio: CULIACAN</td> <td style="width: 50%; border: none;">Localidad: CULIACAN</td> </tr> </table>		Municipio: CULIACAN	Localidad: CULIACAN
Municipio: CULIACAN	Localidad: CULIACAN		
Simbología <table style="width: 100%; border: none;"> <tr> <td style="width: 50%; border: none;">  EJE  COTAS  CAMBIO DE NIVEL  SECCION  N.P.T. NIVEL DE PISO TERMINADO  N.S.L.T. NIVEL DE SUPERFICIE DE LOSA  N.PRETILT NIVEL DE PRETIL  ALTO ANCHO DIMENSIONES PUERTAS Y VENTANAS </td> <td style="width: 50%; border: none;"></td> </tr> </table>		 EJE  COTAS  CAMBIO DE NIVEL  SECCION  N.P.T. NIVEL DE PISO TERMINADO  N.S.L.T. NIVEL DE SUPERFICIE DE LOSA  N.PRETILT NIVEL DE PRETIL  ALTO ANCHO DIMENSIONES PUERTAS Y VENTANAS	
 EJE  COTAS  CAMBIO DE NIVEL  SECCION  N.P.T. NIVEL DE PISO TERMINADO  N.S.L.T. NIVEL DE SUPERFICIE DE LOSA  N.PRETILT NIVEL DE PRETIL  ALTO ANCHO DIMENSIONES PUERTAS Y VENTANAS			
<table style="width: 100%; border: none;"> <tr> <td style="width: 60%; border: none;">Firmas: SUBDIRECCIÓN DE OBRA</td> <td style="width: 40%; border: none; text-align: right;">Sello</td> </tr> </table>		Firmas: SUBDIRECCIÓN DE OBRA	Sello
Firmas: SUBDIRECCIÓN DE OBRA	Sello		
Ing. Mónica Elena Hernández Pérez Subdirectora de Obra			
Arq. Ma. Esther Medina López Jefatura de Proyectos			
Proyecto: Arq. Yeliza de los Angeles Monarrez Gonzalez Arq. Isela Paola Zavala Moreno			
Proyecto: HOSPITAL INTEGRAL DE ANGOSTURA - REHABILITACIÓN BAÑO RESIDENCIAS MEDICAS			
Contenido: - Planta Arquitectónica Actual - Preliminares			
Construcción (m²): <div style="border: 1px solid black; padding: 5px; text-align: center;">-</div>	Terreno (m²): <div style="border: 1px solid black; padding: 5px; text-align: center;">-</div>		
Clave clues: <div style="border: 1px solid black; padding: 5px; text-align: center;">SLIMB000195</div>	Jurisdicción: <div style="border: 1px solid black; padding: 5px; text-align: center;">II</div>		
Escala: <div style="border: 1px solid black; padding: 5px; text-align: center;">1:25</div>	Acotación: <div style="border: 1px solid black; padding: 5px; text-align: center;">METROS</div>		
Fecha: <div style="border: 1px solid black; padding: 5px; text-align: center;">OCTUBRE 2026</div>	Clave de plano: <div style="border: 1px solid black; padding: 5px; text-align: center;">P-0</div>		

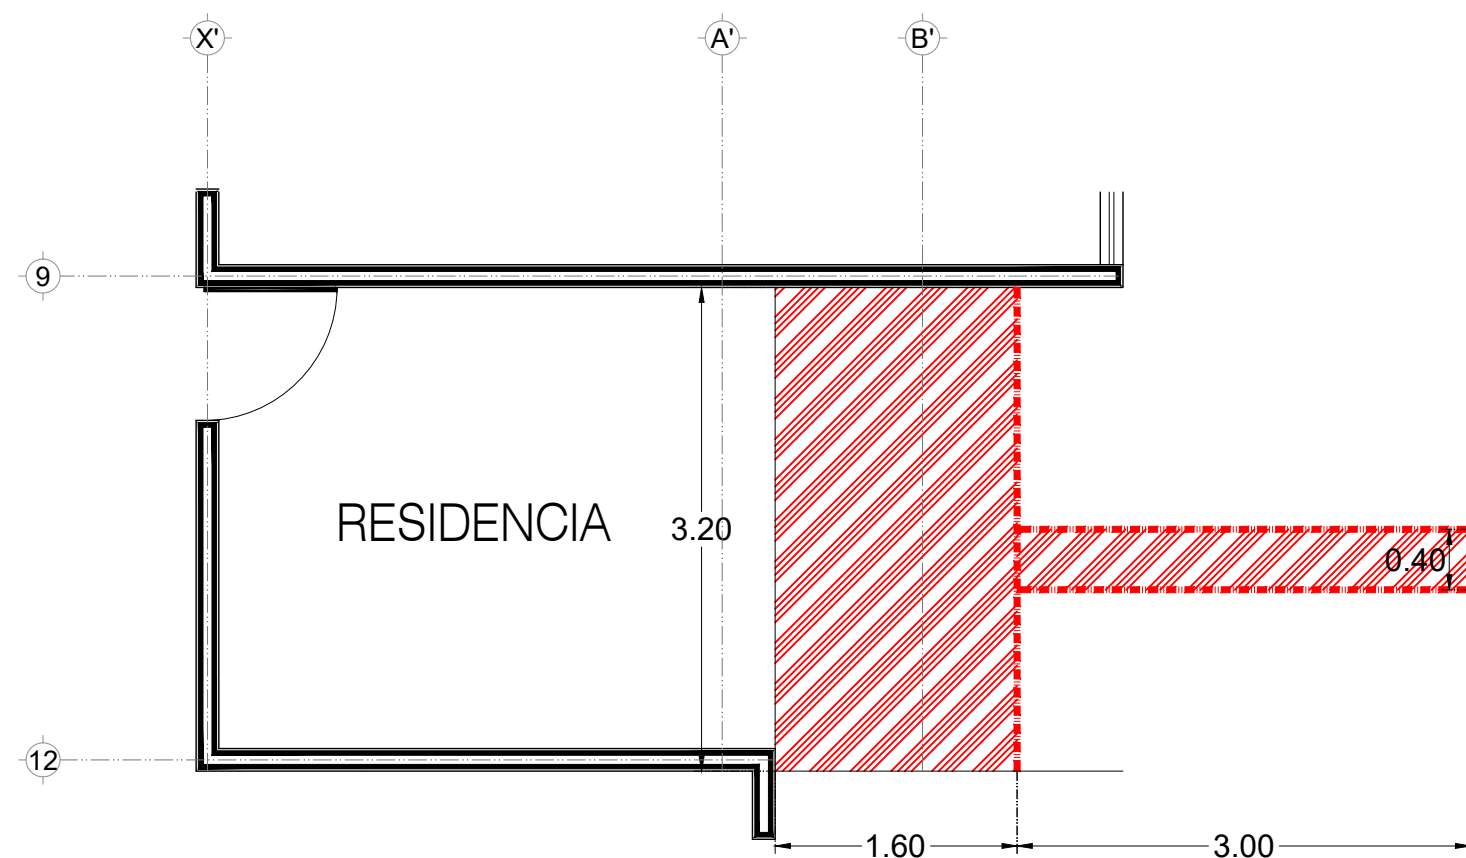



DEMOLICIÓN
ESC 1:50



CIMENTACION
ESC 1:50

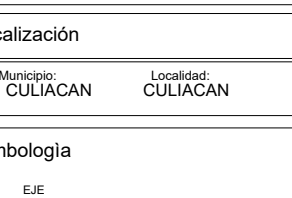


 <div style="margin-top: 10px;"> Servicios de Salud de Sinaloa Dirección Administrativa Subdirección de Obras Dr. Cuiffáhuac González Galindo Secretario de Salud y Director General Lic. Eduardo Aguirre Medina Director Administrativo Ing. Mónica Elena Hernández Pérez Subdirectora de Obras </div>																	
 <div style="margin-top: 10px;"> Servicios públicos de Salud IMSS-Bienestar Dirección Administrativa Dr. Julio Cesar Quintero Ledezma Coordinador Estatal IMSS-Bienestar Sinaloa Dr. José Luis Ramírez Romero Jefe de los servicios de Atención a la salud Lic. Dinora Báez Sañudo Jefa de los servicios Administrativos y financieros. </div>																	
Ubicación 																	
Localización <table style="width: 100%; border: none;"> <tr> <td style="width: 50%; border: none;">Municipio: CULIACAN</td> <td style="width: 50%; border: none;">Localidad: CULIACAN</td> </tr> </table>		Municipio: CULIACAN	Localidad: CULIACAN														
Municipio: CULIACAN	Localidad: CULIACAN																
Simbología <table style="width: 100%; border: none;"> <tr><td></td><td>EJE</td></tr> <tr><td></td><td>COTAS</td></tr> <tr><td></td><td>CAMBIO DE NIVEL</td></tr> <tr><td></td><td>SECCION</td></tr> <tr><td></td><td>NIVEL DE PISO TERMINADO</td></tr> <tr><td></td><td>NIVEL DE SUPERFICIE DE LOSA</td></tr> <tr><td></td><td>NIVEL DE PRETILT</td></tr> <tr><td></td><td>DIMENSIONES PUERTAS Y VENTANAS</td></tr> </table>			EJE		COTAS		CAMBIO DE NIVEL		SECCION		NIVEL DE PISO TERMINADO		NIVEL DE SUPERFICIE DE LOSA		NIVEL DE PRETILT		DIMENSIONES PUERTAS Y VENTANAS
	EJE																
	COTAS																
	CAMBIO DE NIVEL																
	SECCION																
	NIVEL DE PISO TERMINADO																
	NIVEL DE SUPERFICIE DE LOSA																
	NIVEL DE PRETILT																
	DIMENSIONES PUERTAS Y VENTANAS																
<table style="width: 100%; border: none;"> <tr> <td style="width: 60%;">Firmas:</td> <td style="width: 40%;">Sello</td> </tr> <tr> <td colspan="2">SUBDIRECCIÓN DE OBRA</td> </tr> <tr> <td colspan="2" style="height: 100px; vertical-align: bottom; text-align: center;"> <div style="margin-bottom: 10px;"> Ing. Mónica Elena Hernández Pérez Subdirectora de Obra </div> <div> Arq. Ma. Esther Medina López Jefa de Proyectos </div> </td> </tr> </table>		Firmas:	Sello	SUBDIRECCIÓN DE OBRA		<div style="margin-bottom: 10px;"> Ing. Mónica Elena Hernández Pérez Subdirectora de Obra </div> <div> Arq. Ma. Esther Medina López Jefa de Proyectos </div>											
Firmas:	Sello																
SUBDIRECCIÓN DE OBRA																	
<div style="margin-bottom: 10px;"> Ing. Mónica Elena Hernández Pérez Subdirectora de Obra </div> <div> Arq. Ma. Esther Medina López Jefa de Proyectos </div>																	
Proyecto: Arq. Yeliza de los Angeles Monarrez Gonzalez Arq. Isela Paola Zavala Moreno																	
Proyecto: HOSPITAL INTEGRAL DE ANGOSTURA - REHABILITACIÓN BAÑO RESIDENCIAS MEDICAS																	
Contenido: - Firme - Muros																	
Construcción (m²): <div style="border: 1px solid black; height: 20px; width: 100%; text-align: center; margin-top: 5px;">-</div>	Terreno (m²): <div style="border: 1px solid black; height: 20px; width: 100%; text-align: center; margin-top: 5px;">-</div>																
Clave dues: <div style="border: 1px solid black; padding: 5px; margin-top: 5px;">SLIMB000195</div>	Jurisdicción: <div style="border: 1px solid black; padding: 5px; margin-top: 5px;">II</div>																
Escala: <div style="border: 1px solid black; padding: 5px; margin-top: 5px;">1:50</div>	Acotación: <div style="border: 1px solid black; padding: 5px; margin-top: 5px;">METROS</div>																
Fecha: <div style="border: 1px solid black; padding: 5px; margin-top: 5px;">OCTUBRE 2026</div>	Clave de plano: <div style="border: 1px solid black; padding: 5px; margin-top: 5px;">P-4</div>																

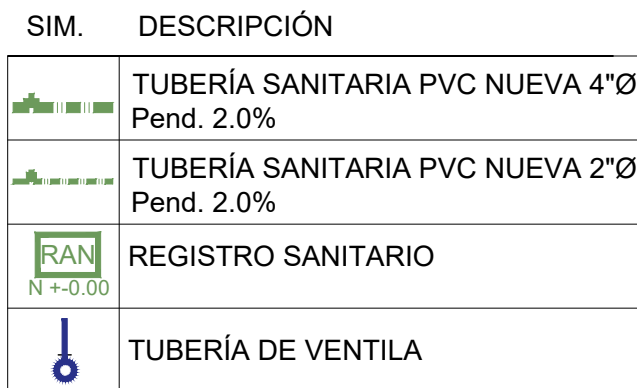

A detailed cross-section diagram of a building's plumbing system. The central area is labeled 'RESIDENCIA'. To the right, there is a bathroom area containing a toilet and a sink. Blue lines represent the water supply pipes, with valves indicated by blue 'X' marks. The diagram shows the flow of water from a main supply line (labeled 'BAF') into the individual fixtures. Structural elements like walls and floors are shown with hatching. Grid lines are labeled X', A', B' and 9, 12.

SIM.	DESCRIPCIÓN
	LINEA DE AGUA FRIA, DIAMETRO INDICADO
	BAJANTE DE LINEA DE AGUA FRIA

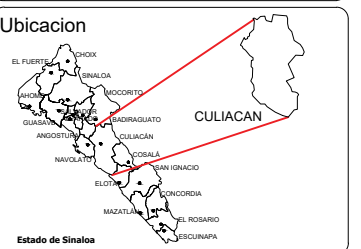

Localización	
Municipio: CULIACAN	Localidad: CULIACAN

- # Simbología
- | | |
|--|--------------------------------------|
|  | EJE |
|  | COTAS |
| | CAMBIO DE NIVEL |
|  | SECCION |
|  | N.P.T. NIVEL DE PISO
TERMINADO |
|  | N.S.L.T. NIVEL DE SUPERFICIE DE LOSA |
|  | N.PRETILT. NIVEL DE PRETIL |
|  | DIMENSIONES PUERTAS Y VENTANAS |

Firmas:

SUBDIRECCIÓN DE OBRA

Sello


Ing. Mónica Elena Hernández Pérez
Subdirectora de Obra

Arq. Ma. Esther Medina López
Jefatura de Proyectos

Proyectó:
Arq. Yeliza de los Angeles Monarrez Gonzalez
Arq. Isela Paola Zavala Moreno


Proyecto: HOSPITAL INTEGRAL DE ANGOSTURA - REHABILITACIÓN BAÑO RESIDENCIAS MEDICAS
Contenido: - Instalación Sanitaria - Instalación Hidráulica


Construcción (m²):	Terreno (m²):
-	-
Clave clues:	Jurisdicción:
SLIMB000195	II
Escala:	Acotación:
1:50	METROS
Fecha:	Clave de plano:
OCTUBRE 2026	P-5

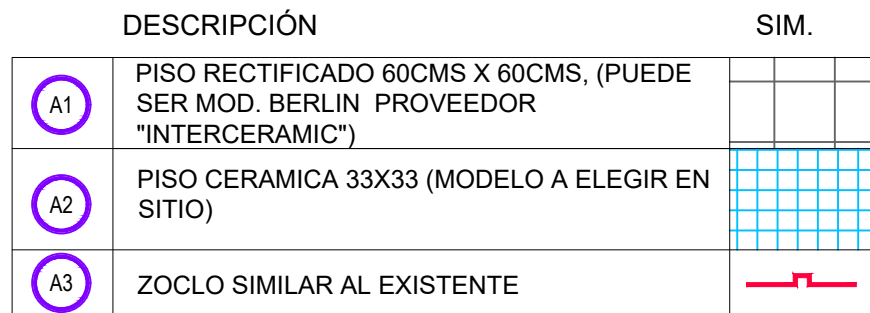

Architectural floor plan of a residential unit (RESIDENCIA). The plan shows a living area (RESIDENCIA) with a red boundary line, a kitchen area, and a bathroom. The plan includes grid lines (X', A', B' and 9, 8, 12) and a red boundary line.

A1	AZULEJO 20X30, COLOR BLANCO BRILLANTE, BOQUILLA SIN ARENA BLANCA 1MM MAX	
A2	PINTURA VINILICA SEMIMATE EN MUROS (SIMILAR AL EXISTENTE)	
A4	PINTURA VINILICA SEMI MATE COLOR BLANCO DE LINEA (PLAFON)	

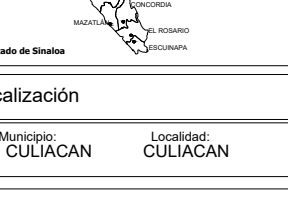 <div style="margin-top: 10px;"> Servicios de Salud de Sinaloa Dirección Administrativa Subdirección de Obras Dr. Cuitláhuac González Galindo Secretario de Salud y Director General Lic. Eduardo Aguirre Medina Director Administrativo Ing. Mónica Elena Hernández Pérez Subdirectora de Obras </div>					
 <div style="margin-top: 10px;"> Servicios públicos de Salud IMSS-Bienestar Dirección Administrativa Dr. Julio Cesar Quintero Ledezma Coordinador Estatal IMSS-Bienestar Sinaloa Dr. José Luis Ramírez Romero Jefe de los servicios de Atención a la salud Lic. Dinora Báez Sañudo Jefa de los servicios Administrativos y financieros. </div>					
Ubicación  <p>Estado de Sinaloa</p>					
Localización <table style="width: 100%; border: none;"> <tr> <td style="width: 50%; border: none;">Municipio: CULIACÁN</td> <td style="width: 50%; border: none;">Localidad: CULIACÁN</td> </tr> </table>		Municipio: CULIACÁN	Localidad: CULIACÁN		
Municipio: CULIACÁN	Localidad: CULIACÁN				
Simbología <table style="width: 100%; border: none;"> <tr> <td style="width: 50%; vertical-align: top;">  EJE  COTAS  CAMBIO DE NIVEL  SECCION  N.P.T. NIVEL DE PISO TERMINADO  N.S.L.T. NIVEL DE SUPERFICIE DE LOSA  N.PRETILT. NIVEL DE PRETIL  ALTO ANCHO DIMENSIONES PUERTAS Y VENTANAS </td> <td style="width: 50%;"></td> </tr> </table>		 EJE  COTAS  CAMBIO DE NIVEL  SECCION  N.P.T. NIVEL DE PISO TERMINADO  N.S.L.T. NIVEL DE SUPERFICIE DE LOSA  N.PRETILT. NIVEL DE PRETIL  ALTO ANCHO DIMENSIONES PUERTAS Y VENTANAS			
 EJE  COTAS  CAMBIO DE NIVEL  SECCION  N.P.T. NIVEL DE PISO TERMINADO  N.S.L.T. NIVEL DE SUPERFICIE DE LOSA  N.PRETILT. NIVEL DE PRETIL  ALTO ANCHO DIMENSIONES PUERTAS Y VENTANAS					
<table style="width: 100%; border: none;"> <tr> <td style="width: 60%;">Firmas: SUBDIRECCIÓN DE OBRA</td> <td style="width: 40%; text-align: right;">Sello</td> </tr> <tr> <td colspan="2" style="height: 100px; border: none;"></td> </tr> </table> <div style="text-align: center; margin-top: 20px;"> Ing. Mónica Elena Hernández Pérez Subdirectora de Obra </div> <div style="text-align: center; margin-top: 20px;"> Arq. Ma. Esther Medina López Jefatura de Proyectos </div>		Firmas: SUBDIRECCIÓN DE OBRA	Sello		
Firmas: SUBDIRECCIÓN DE OBRA	Sello				
Proyecto: Arq. Yeliza de los Angeles Monarrez Gonzalez Arq. Isela Paola Zavala Moreno					
Proyecto: HOSPITAL INTEGRAL DE ANGOSTURA - REHABILITACIÓN BAÑO RESIDENCIAS MEDICAS					
Contenido: - Acabados					
Construcción (m²): <div style="text-align: center;">-</div>	Terreno (m²): <div style="text-align: center;">-</div>				
Clave clues: <div style="text-align: center;">SLIMB000195</div>	Jurisdicción: <div style="text-align: center;">II</div>				
Escala: <div style="text-align: center;">1:50</div>	Acotación: <div style="text-align: center;">METROS</div>				
Fecha: <div style="text-align: center;">OCTUBRE 2026</div>	Clave de plano: <div style="text-align: center;">P-6</div>				

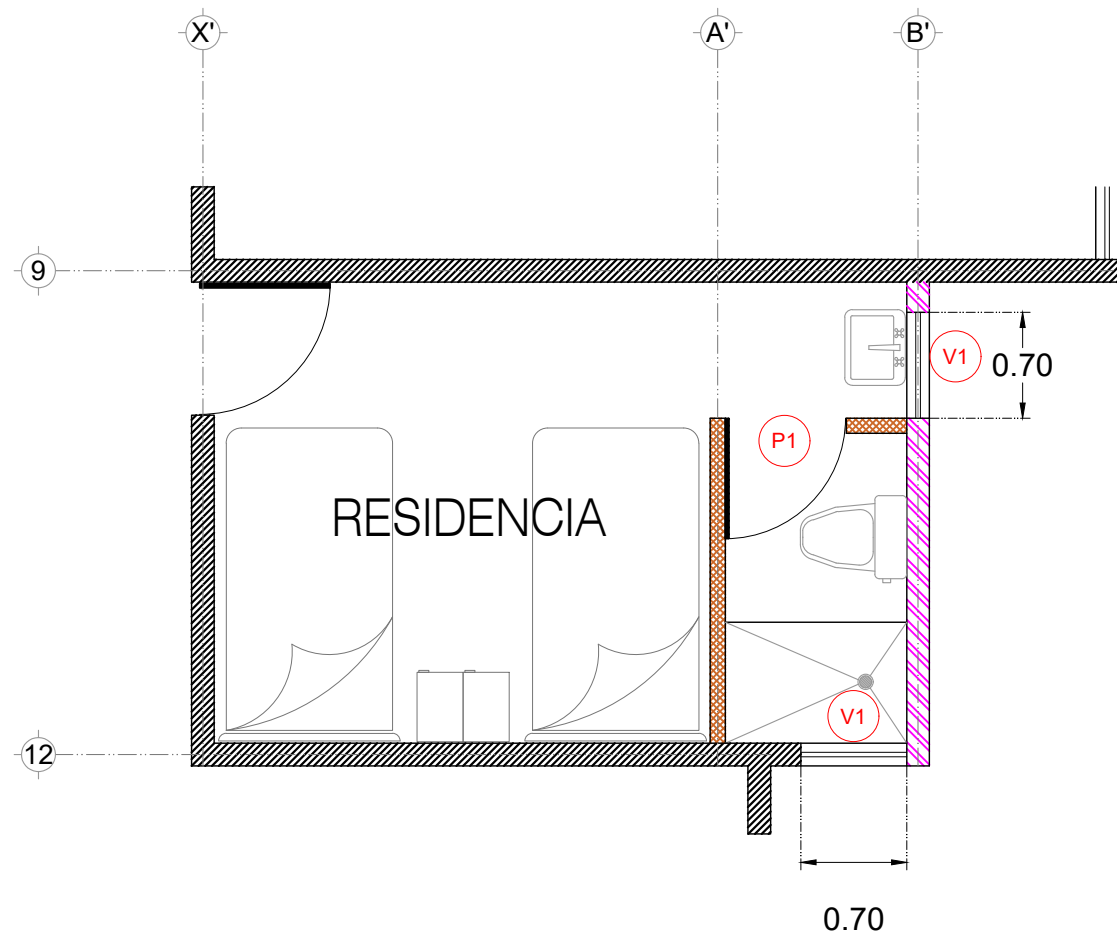

Technical drawing of a door with the following dimensions:

- Width: 0.900
- Total Height: 2.100
- Height to handle center: 1.025

The drawing shows a door in a closed position, with a diagonal line indicating the handle location. The door is set within a frame, and the ground is indicated by a hatched area at the bottom.

V1 Ventana de aluminio
natural linea 2", cristal
2 pza CLARO de 6mm.

SIM.	DESCRIPCIÓN
	LUMINARIA LED REDONDA DE EMPOTRAR MARCA TECNOLITE MOD.18PTLLEDR65MVB
	LUMINARIA LED LINEAL A PRUEBA DE HUMEDAD DE SOBREPONER MOD. DEFINIR EN SITIO
	APAGADOR SENCILLO MOD. DEFINIR EN SITIO
	CONTACTO DOBLE MOD. DEFINIR EN SITIO



Servicios de Salud de Sinaloa


Dirección Administrativa
Subdirección de Obras
Dr. Cuitláhuac González Galindo
 Secretario de Salud y Director General
Lic. Eduardo Aguirre Medina
 Director Administrativo
Ing. Mónica Elena Hernández Pérez
 Subdirectora de Obras



Servicios públicos de Salud IMSS-Bienestar

Dirección Administrativa
Dr. Julio Cesar Quintero Ledezma
 Coordinador Estatal IMSS-Bienestar Sinaloa
Dr. José Luis Ramírez Romero
 Jefe de los servicios de Atención a la salud
Lic. Dinora Báez Sañudo
 Jefa de los servicios Administrativos y financieros.

Ubicación

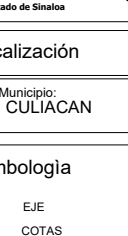

Estado de Sinaloa

Localización

Municipio: CULIACAN	Localidad: CULIACAN
-------------------------------	-------------------------------

Simbología

	EJE
	COTAS
	CAMBIO DE NIVEL
	SECCION
	NIVEL DE PISO TERMINADO
	NIVEL DE SUPERFICIE DE LOSA
	NIVEL DE PRETIL
	DIMENSIONES PUERTAS Y VENTANAS

Firmas:
SUBDIRECCIÓN DE OBRA

Sello

Ing. Mónica Elena Hernández Pérez
Subdirectora de Obra

Arq. Ma. Esther Medina López
Jefatura de Proyectos

Proyecto:
 Arq. Yeliza de los Angeles Monarrez Gonzalez
 Arq. Isela Paola Zavala Moreno

Proyecto:
 HOSPITAL INTEGRAL DE ANGOSTURA -
 REHABILITACIÓN BAÑO RESIDENCIAS MEDICAS

Contenido:
 - Instalación Eléctrica
 - Cancelería

Construcción (m²): -	Terreno (m²): -
Clave clues: SLIMB000195	Jurisdicción: II
Escala: 1:50	Acotación: METROS
Fecha: OCTUBRE 2026	Clave de plano: P-7