


CALLE CORNETA FCO. RAMIREZ

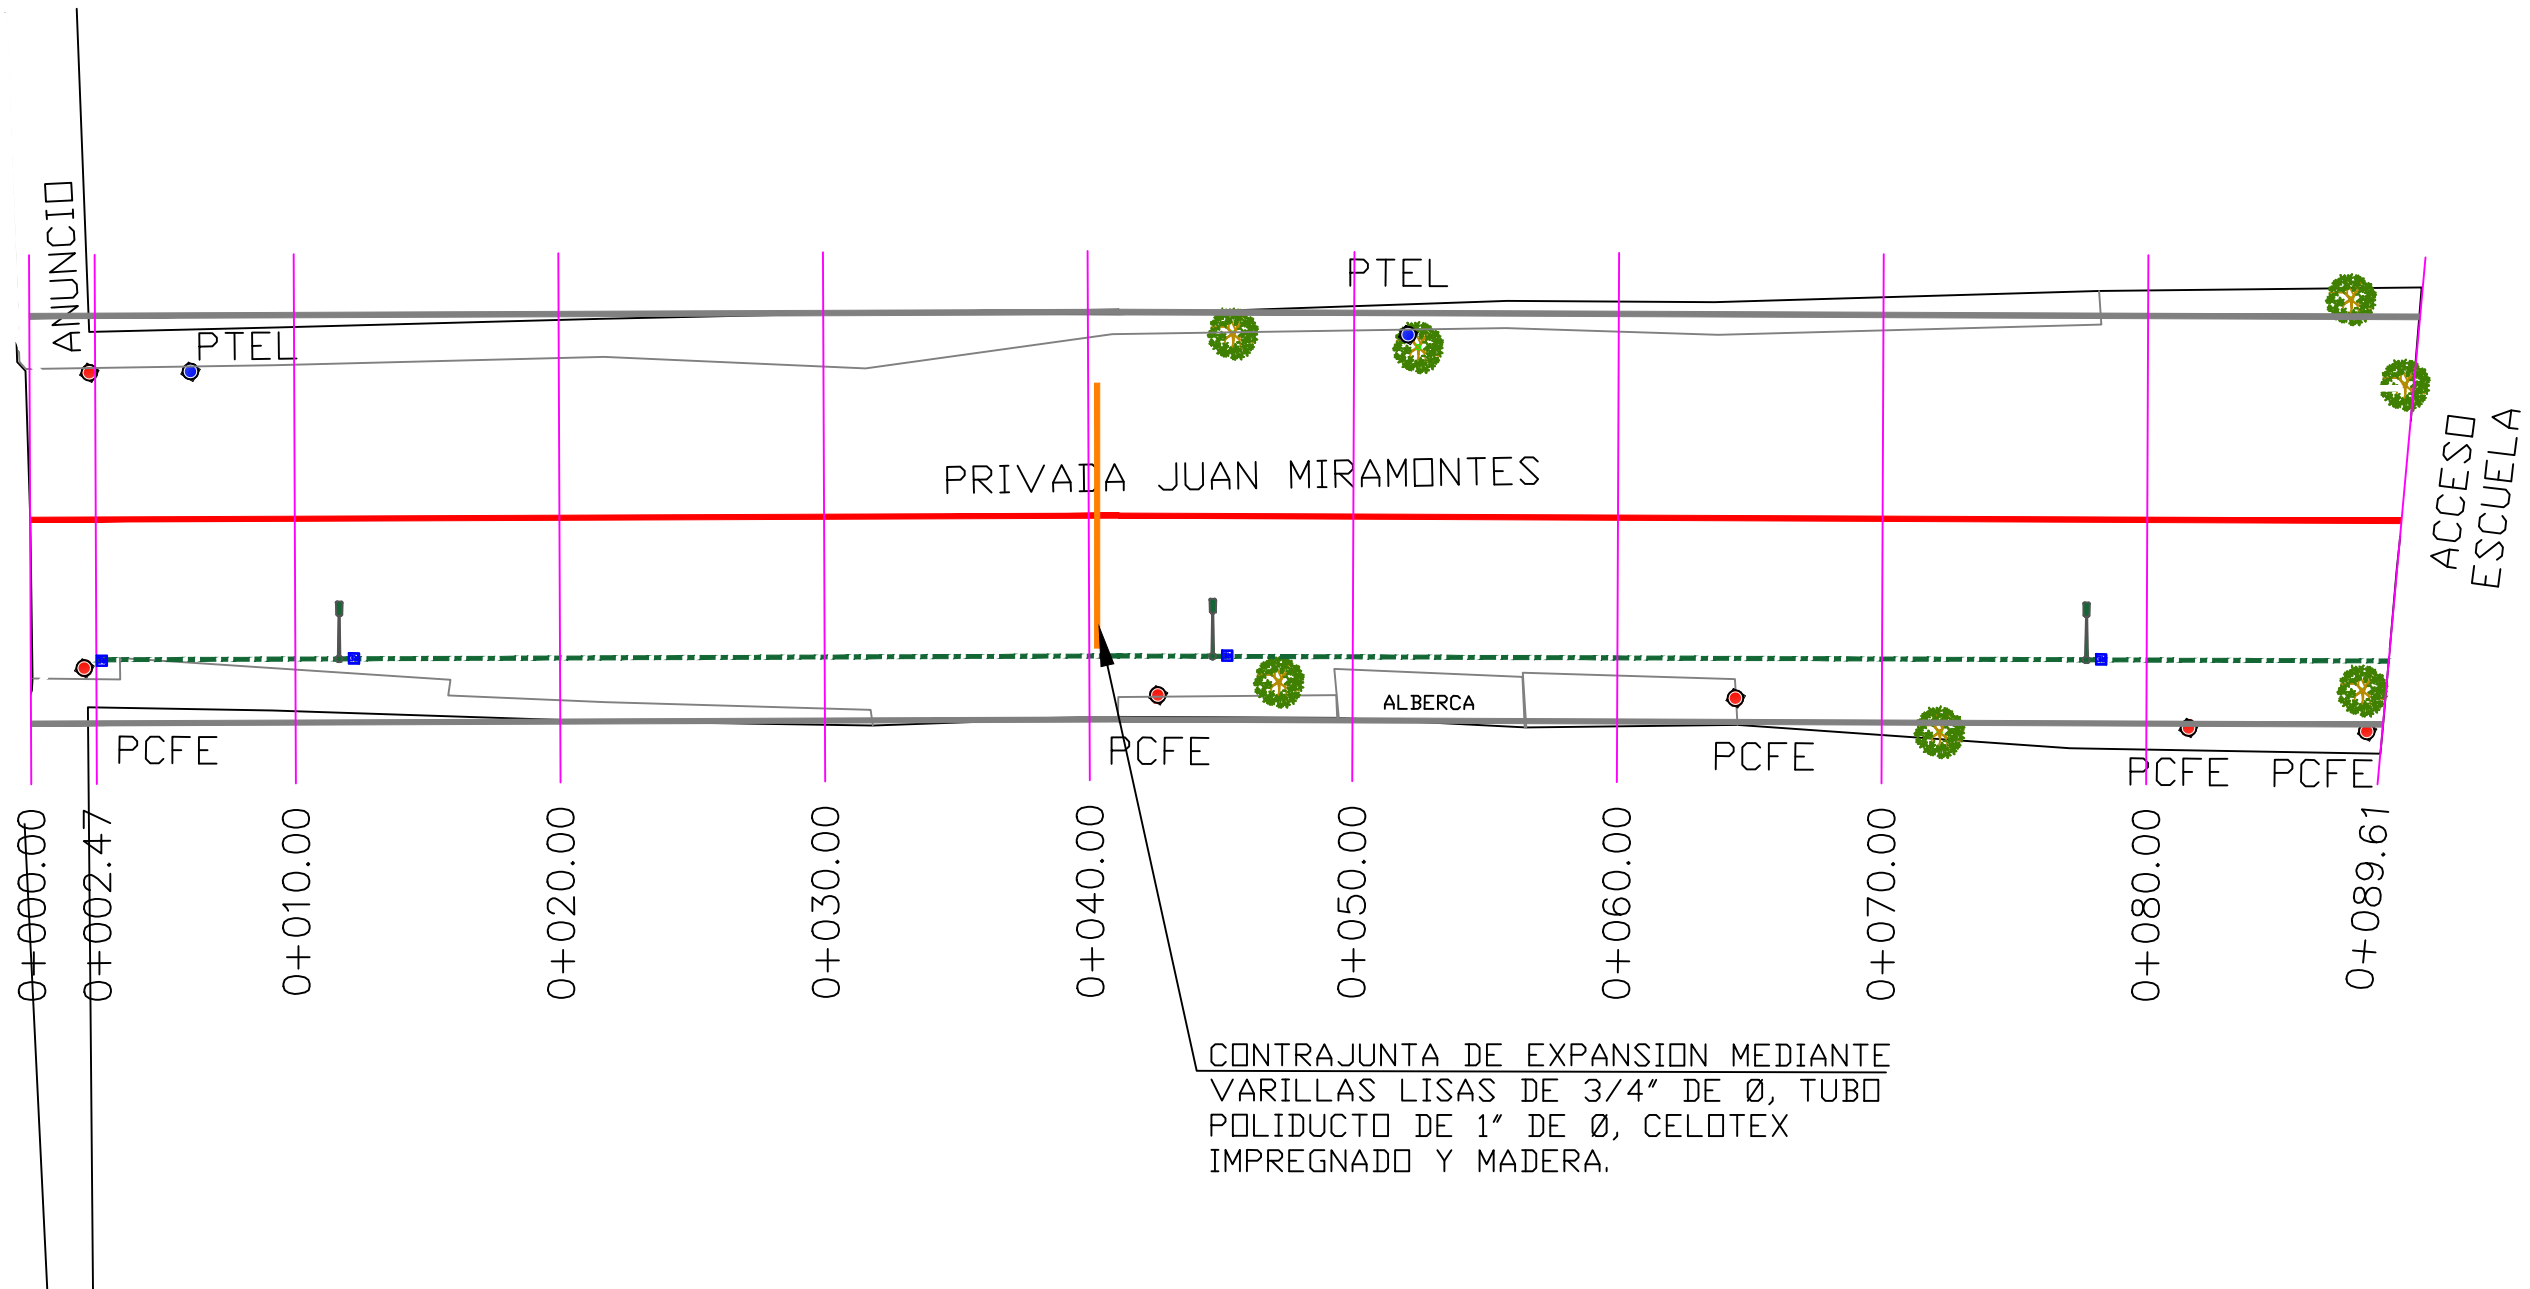

CONTRAJUNTA DE EXPANSION MEDIANTE VARILLAS LISAS DE 3/4" DE Ø, TUBO POLIDUCTO DE 1" DE Ø, CELOTEX IMPREGNADO Y MADERA.



H. AYUNTAMIENTO DE CULIACAN

PROYECTO:  
 PAVIMENTACION CON CONCRETO HIDRAULICO EN CALLE JUAN DE MIRAMONTES, ENTRE CALLE CORNETA FRANCISCO RAMIREZ Y ESCUELA PRIMARIA IGNACIO ALLENDE, EN COLONIA 21 DE MARZO, CULIACAN, SINALOA.

CULIACAN, SINALOA.



CONTENIDO:  
 - PLANTA DE ALUMBRADO

OBSERVACIONES:



ARQ. JUAN DE DIOS GAMEZ MENDIVIL  
 PRESIDENTE MUNICIPAL

ING. ROBERTO ALFONSO ZAZUETA TAPIA  
 GERENTE MUNICIPAL DE OBRAS Y SERVICIOS PUBLICOS

ARQ. ARLETTE DIAZ LEON  
 DIRECTOR DE OBRAS PUBLICAS

ELABORO:

REVISO:  
 UNIDAD DE EVALUACION TECNICA

CLAVE PRESUPUESTO:  
 PAVI22PRIVJUANDEMIRAMONTES21MARZO

COORDENADAS GEOGRAFICAS:  
 24°46'37.96"N 107°21'36.47"O

ESCALA: S/ESC.      FECHA: 2022

ARCHIVO:

NUMERO DE PLANO:  
 7 DE 11