


OMBRE

AV. SIN NOMBRE

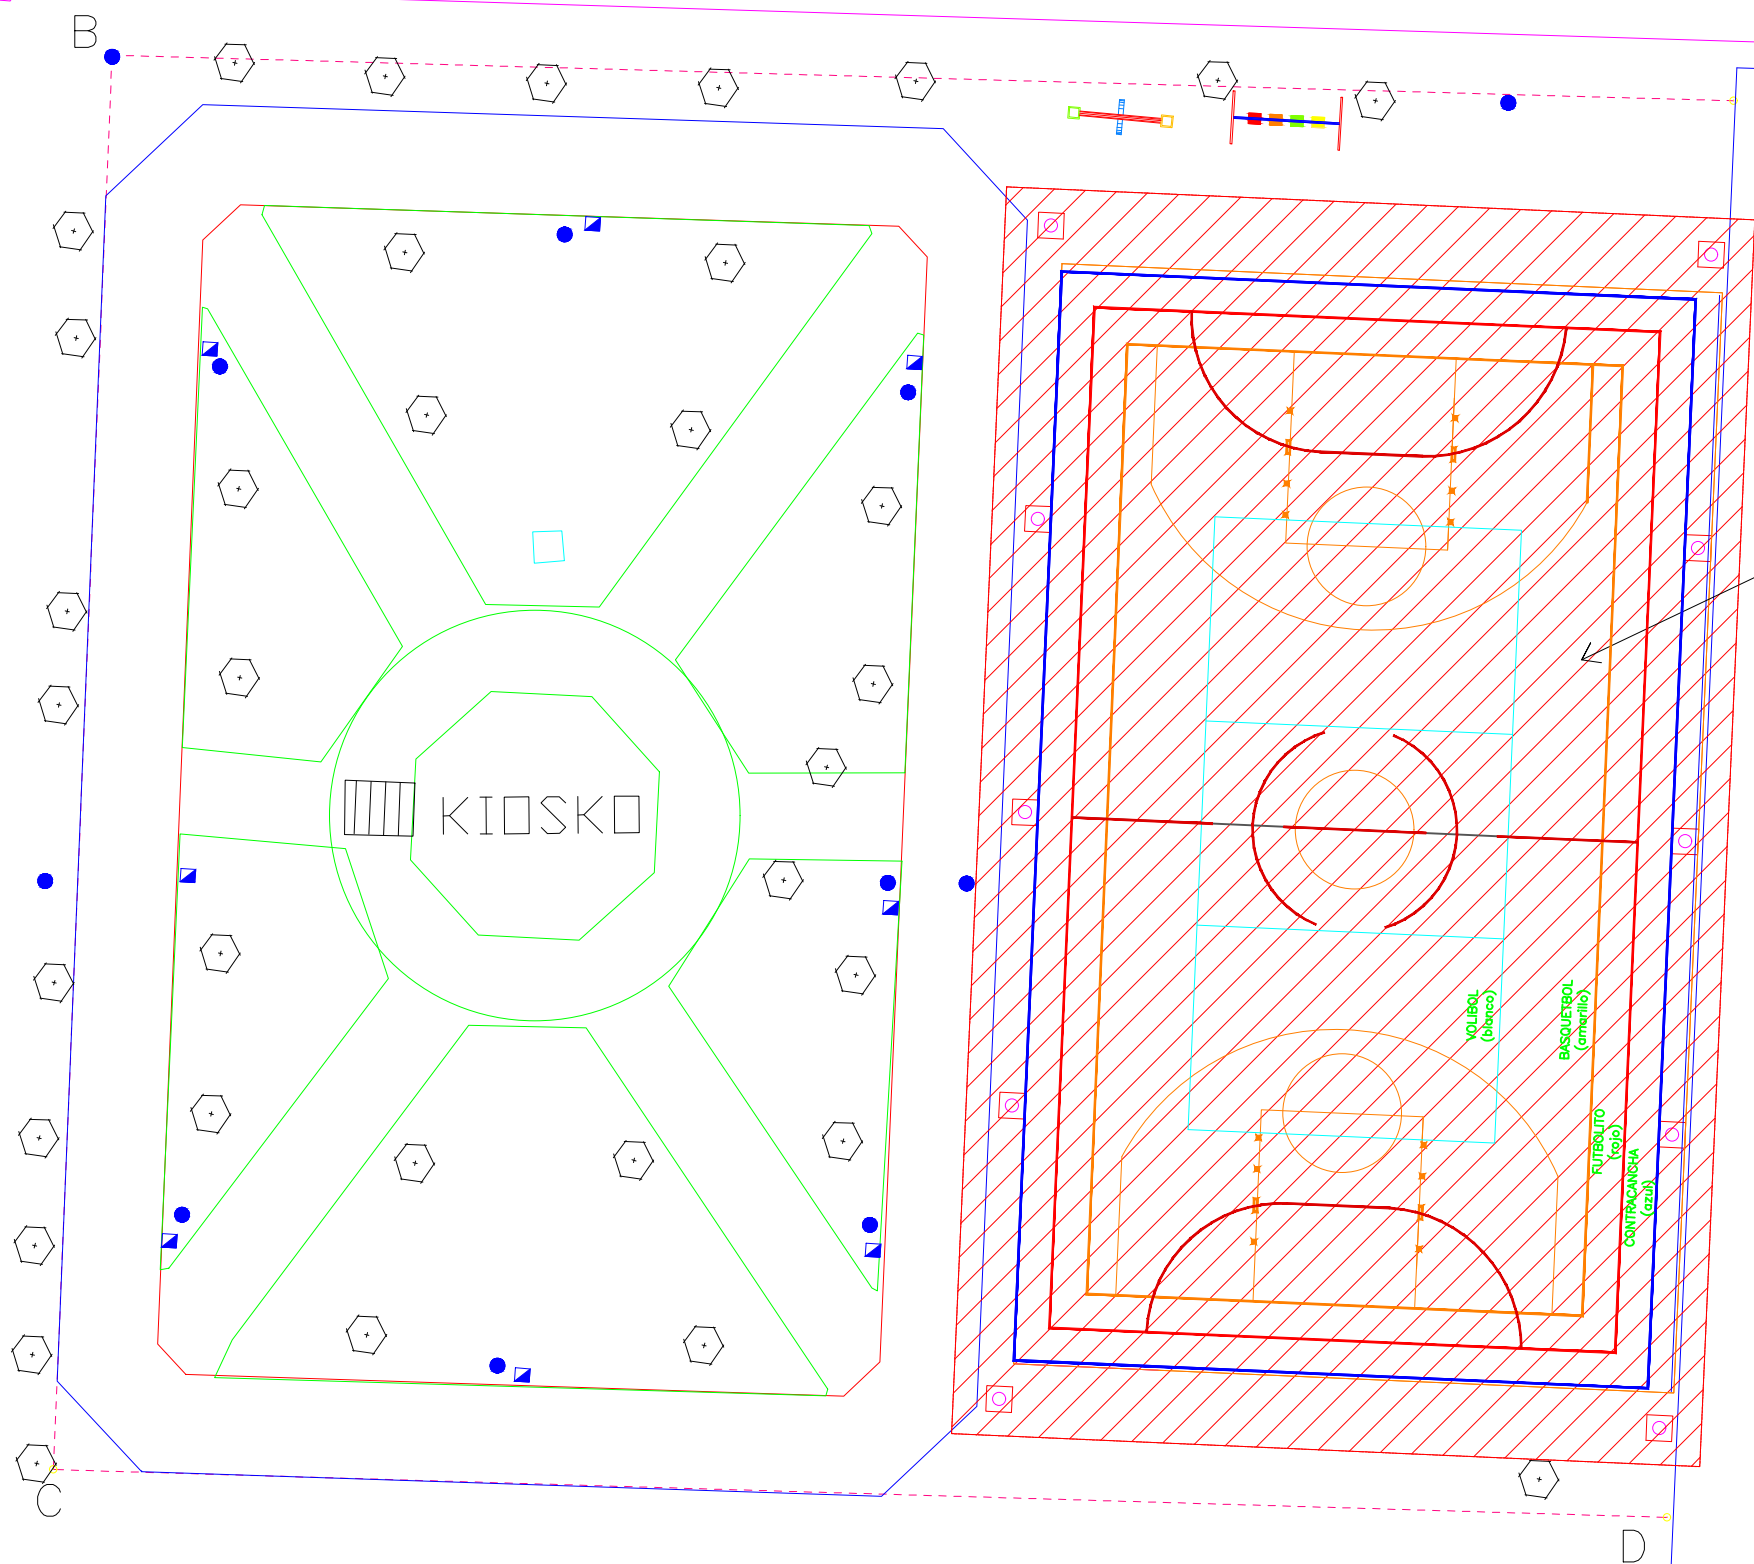

TECHUMBRE

COBAE

AREA A INTERVENIR




H. AYUNTAMIENTO DE CULIACAN

PROYECTO:

CONSTRUCCION DE TECHUMBRE METALICA PARA CANCHA DE USOS MULTIPLES EN PLAZA DE LA CABECERA DE LA SINDICATURA DE SANALONA, CULIACAN, SINALOA.

CULIACAN, SINALOA.

CROQUIS DE LOCALIZACION:

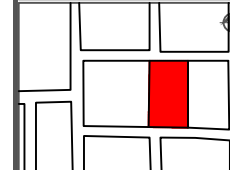

CONTENIDO:

- AREA A INTERVENIR

OBSERVACIONES:



ARQ. JUAN DE DIOS GAMEZ MENDIVIL
PRESIDENTE MUNICIPAL

ING. ROBERTO ALFONSO ZAZUETA TAPIA
GERENTE MUNICIPAL DE OBRAS Y SERVICIOS PUBLICOS

ARQ. ARLETTE DIAZ LEON
DIRECTOR DE OBRAS PUBLICAS

ELABORO:
UNIDAD DE EVALUACION TECNICA

REVISO:
UNIDAD DE EVALUACION TECNICA

CLAVE PRESUPUESTO:
TECH2PLAZUELASANALONA

COORDENADAS GEOGRAFICAS:
24°48'05.30" N 107°08'18.13" O

ESCALA: S/ESC. FECHA: 2022

ARCHIVO:

NUMERO DE PLANO:
3 DE 11