


**SIMBOLOGIA**

- TUBERIA DE P.V.C. PARA AGUAS NEGRAS POR PISO, MURO O LOSA; DIAMETRO IND. MARCA DURALON.
- ⊙ COLADERA TIPO CESPOL MARCA HELVEX MOD. 24. (DE 4")
- ⊙ COLADERA - REGISTRO HELVEX MOD. 24
- BAJANTE
- ⊕ TAPON REGISTRO DE 4" DE DIAMETRO

[RAN] REGISTRO DE AGUAS NEGRAS DE 60x80 CM. A BASE DE FIBRIQUE ROJO COMLIN ACABADO INTERIOR PULIDO, C/ TAPA DE CONCRETO C/ MARCO Y CONTRAMARCO DE ANGULO DE 1" Y 1 1/4" RESPEC.

- BAN BAJANTE DE AGUAS NEGRAS, DIAM. IND.
- BAP BAJANTE AGUAS PLUVIALES, DIAM. IND.
- RAN REGISTRO DE AGUAS NEGRAS.
- RAP REGISTRO DE AGUAS PLUVIALES.
- EFR ELEVACION DE FONDO DE REGISTRO.
- EAT ELEVACION DE ARRASTRE DE TUBO.
- T.V. TUBO DE VENTILA, DIAM. IND.
- DES. DESCARGA DE AGUAS NEGRAS, DIAM. IND.

NOTAS:  
LA TUBERIA UTILIZADA SERA MARCA DURALON. SERA OCULTA. EN AMBOS CASOS DEBERA SER AHOAGADA EN MUROS O LOSAS.  
NINGUNA TUBERIA DEBE CRUZAR ELEMENTOS ESTRUCTURALES, SALVO LOS CASOS CONTEMPLADOS POR LA SUPERVISION.

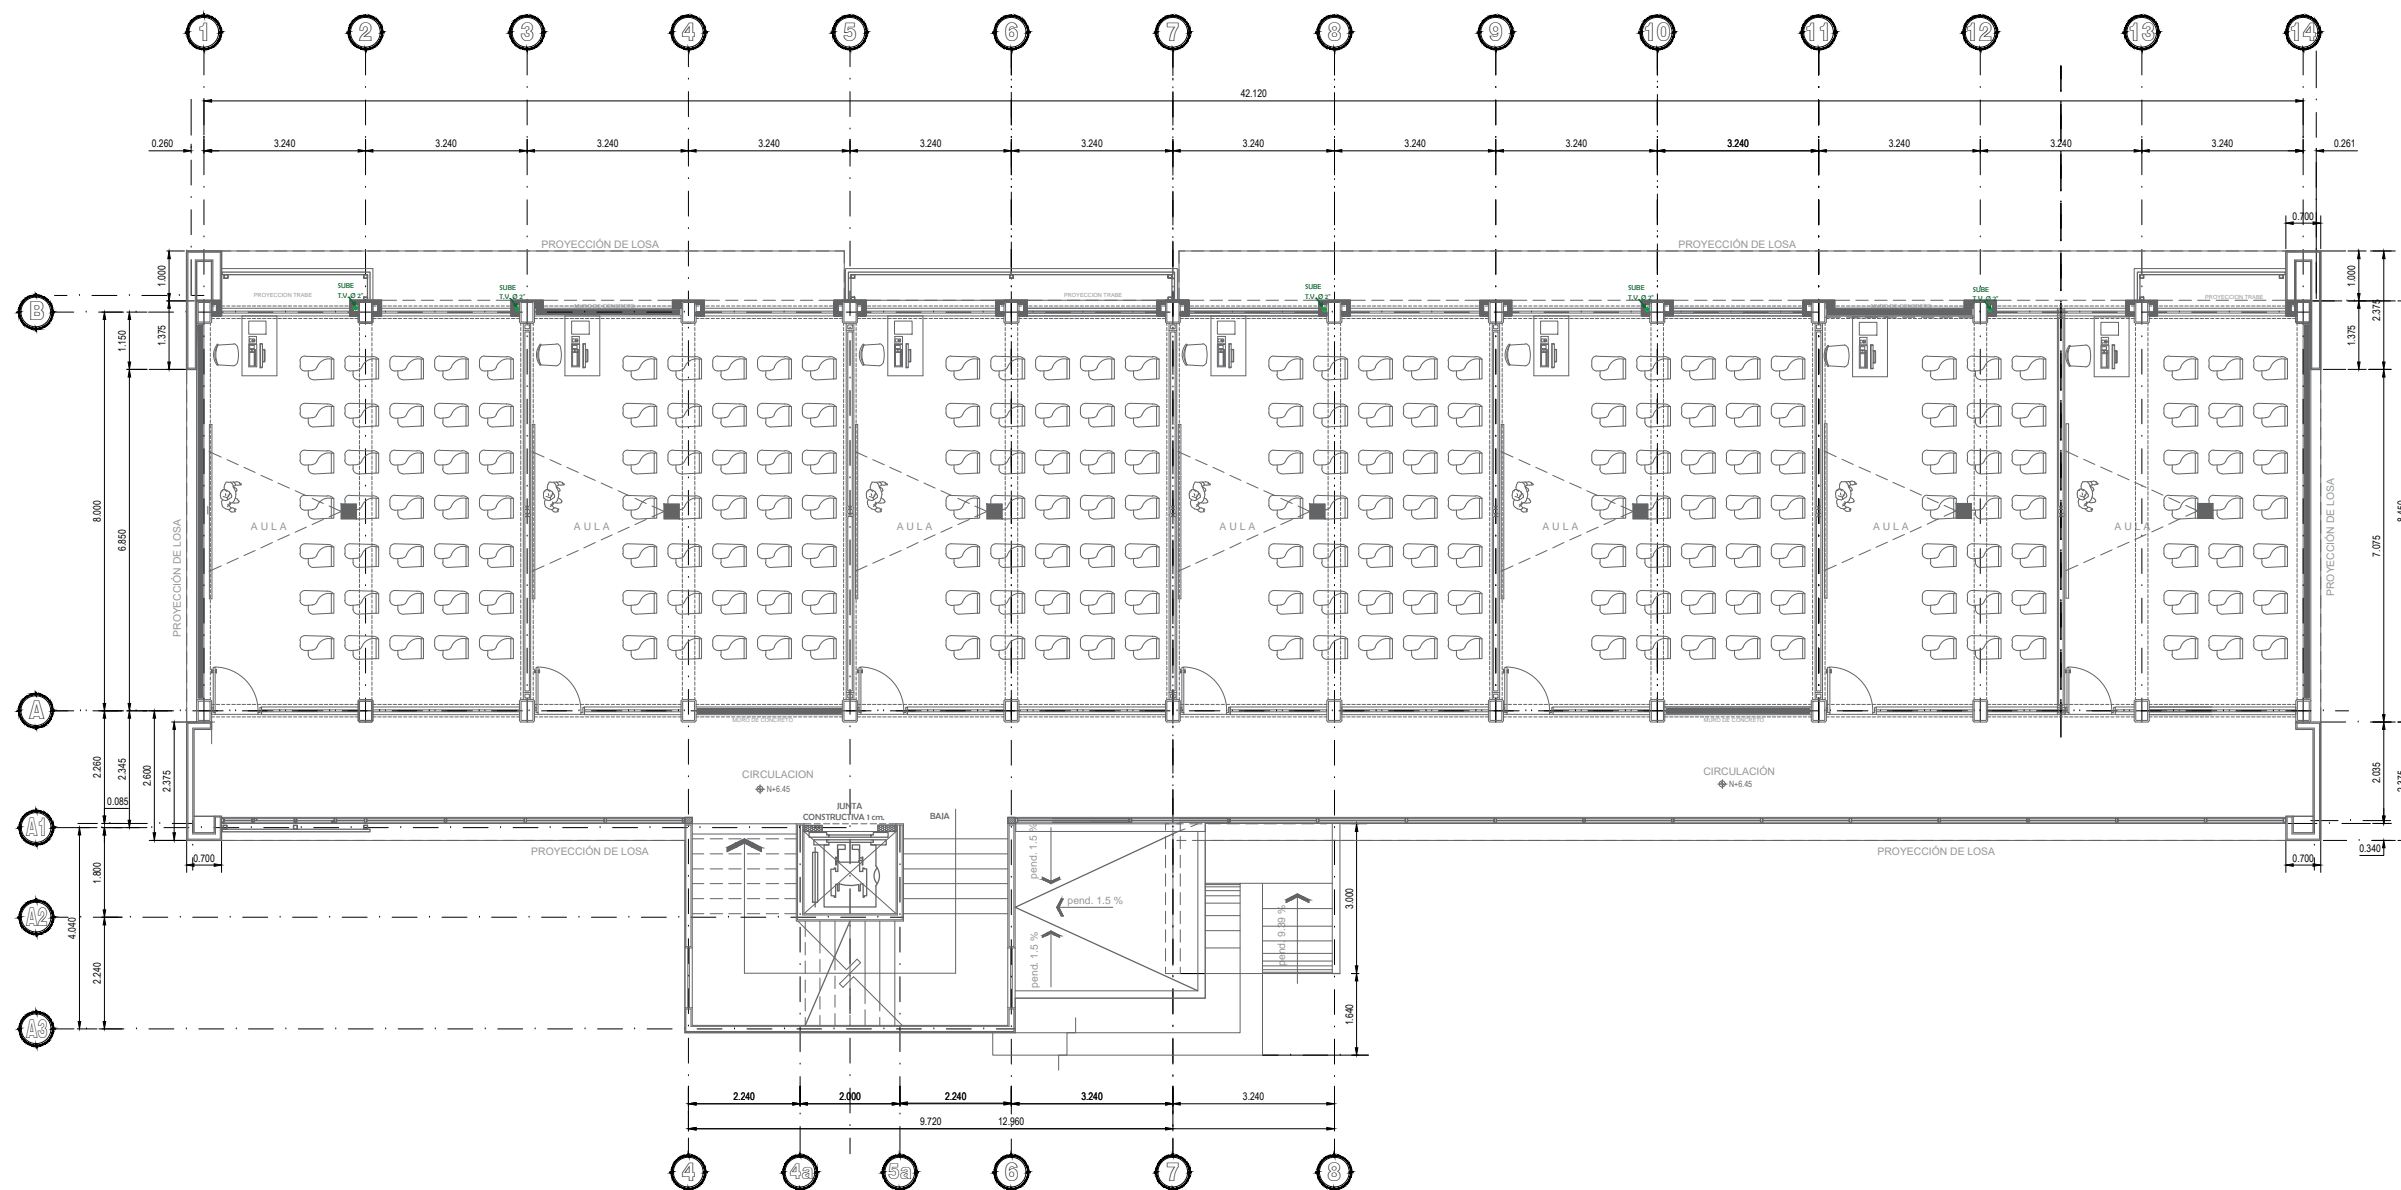

PROYECTO  
**MÓDULO 13 EE 3N**

CONTENIDO  
PLANTA ARQUITECTÓNICA SEGUNDO NIVEL  
INSTALACIÓN SANITARIA  
UBICACIÓN  
**MAZATLÁN, SINALOA**

RUTA DE ARCHIVO:  
C:\UAS EVA\FACIMAR\MOD 13EE 3N-2019  
ESCALA: 1:75      FECHA: 17/SEP/2021

ACTUALIZACIÓN DE LEVANTAMIENTO:  
ARQ. EVA LOURDES CAÑEDO MAYORQUÍN

PROYECTO ARQUITECTÓNICO:  
ARQ. EVA LOURDES CAÑEDO MAYORQUÍN

DIBUJO:  
ARQ. EVA LOURDES CAÑEDO MAYORQUÍN

COORDINADOR EJECUTIVO:

PROYECTO ESTRUCTURAL:

PROYECTO ELÉCTRICO: