




H. AYUNTAMIENTO DE CULIACAN

PROYECTO:  
PAVIMENTACION CON CONCRETO HIDRAULICO DE CALLE MANUEL J. OTHON ENTRE CALZADA AEROPUERTO Y CALLE LOMAS DEL SOL, COLONIA NUEVO BACHIGUALATO, CULIACAN, SINALOA.

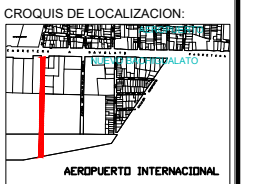

CONTENIDO:  
PLANTA DE ALUMBRADO.-

OBSERVACIONES:



ARG. JUAN DE DIOS GAMEZ MENDIVIL  
PRESIDENTE MUNICIPAL

ING. ROBERTO ALFONSO ZAZUETA TAPIA  
SRIO. MPAL. DE OBRAS Y SERVICIOS PUBLICOS

ARG. ARLETTE DIAZ LEON  
DIRECTOR DE OBRAS PUBLICAS

ELABORO:  
UNIDAD DE EVALUACION TECNICA

REVISO:  
UNIDAD DE EVALUACION TECNICA

CLAVE PRESUPUESTO:  
PAV12MANUEL.OTHONCALZADAYLOMASDEL.SOL


COORDENADAS GEOGRAFICAS:  
24°46'21.57"N 107°28'38.46"O

ESCALA:  
S/ESC. FECHA:  
2022

ARCHIVO:

NUMERO DE PLANO:  
6 DE 10

# CALLE MANUEL J. OTHON.-

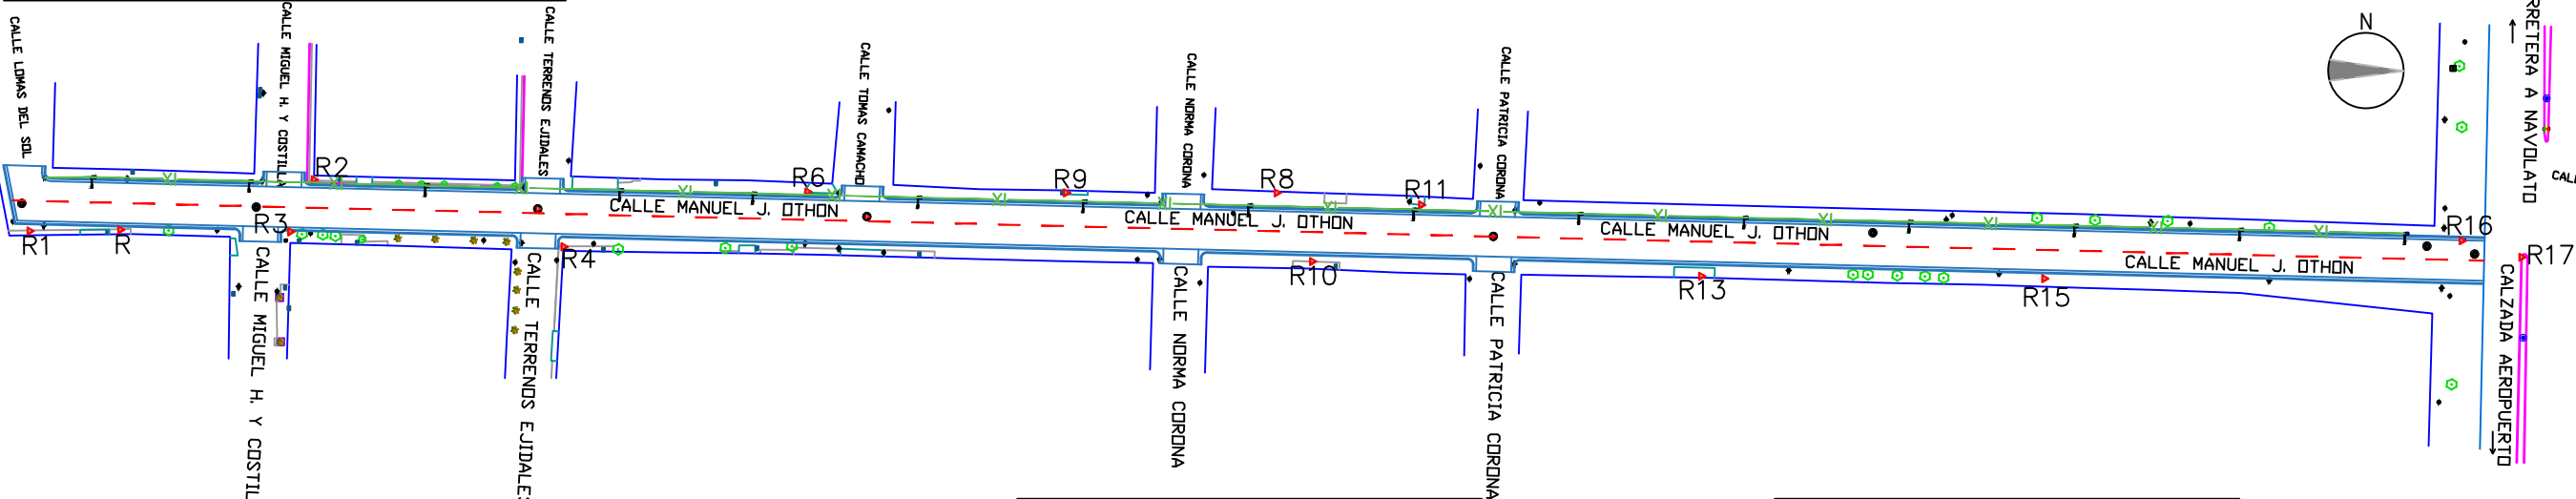

COORDENADAS			
	X	Y	Z
△ R	249,502.835	2,741,832.677	30.093

S/CLAVO EN BANQUETA.

COORDENADAS			
	X	Y	Z
△ R1	249,503.063	2,741,814.533	29.962

S/CLAVO EN BANQUETA.

COORDENADAS			
	X	Y	Z
△ R2	249,492.841	2,741,871.324	29.890

S/CLAVO EN BANQUETA.

COORDENADAS			
	X	Y	Z
△ R3	249,503.210	2,741,866.633	29.951

S/CLAVO EN RAIZ DE ARBOL.

COORDENADAS			
	X	Y	Z
△ R4	249,506.206	2,741,921.180	29.980

S/CLAVO EN BANQUETA.

COORDENADAS			
	X	Y	Z
△ R6	249,495.258	2,741,969.897	30.172

CLAVO S/FICHA EN RAMPA..

COORDENADAS			
	X	Y	Z
△ R8	249,495.431	2,742,063.576	30.187

S/CLAVO.

COORDENADAS			
	X	Y	Z
△ R9	249,495.423	2,742,021.505	30.218

S/CLAVO EN RAMPA.

COORDENADAS			
	X	Y	Z
△ R10	249,509.150	2,742,070.657	30.204

S/CLAVO EN BANQUETA.

COORDENADAS			
	X	Y	Z
△ R11	249,497.854	2,742,092.445	30.151

S/CLAVO EN RAMPA.

COORDENADAS			
	X	Y	Z
△ R13	249,512.073	2,742,148.359	30.074

S/CLAVO EN RAMPA.

COORDENADAS			
	X	Y	Z
△ R15	249,512.564	2,742,216.858	30.197

CLAVO /FICHA EN T.N.

COORDENADAS			
	X	Y	Z
△ R16	249,505.021	2,742,300.209	30.493

S/CLAVO EN CONCRETO DE C.V.

COORDENADAS			
	X	Y	Z
△ R17	249,508.312	2,742,312.140	31.059

S/CLAVO EN GUARNICION.