


H. AYUNTAMIENTO DE CULIACAN

PROYECTO:  
PAVIMENTACION DE CALLE PRINCIPAL ENTRE CANAL Y AV. 3, EN EL EJIDO LIBERTAD, SINDICATURA DE QUILA.

CULIACAN, SINALOA.

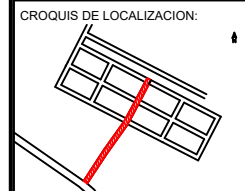

CONTENIDO:  
- DETALLE DE VIALIDAD (TRAMO 0+400.00 - 0+475.74)

OBSERVACIONES:



LIC. JESUS ESTRADA FERREIRO  
PRESIDENTE MUNICIPAL.

ING. CESAR MANUEL OCHOA SALAZAR  
GERENTE MUNICIPAL DE OBRAS Y SERVICIOS PUBLICOS

ING. JAVIER MASCAREÑO QUIRÓNEZ  
DIRECTOR DE OBRAS PUBLICAS

ELABORO:  
UNIDAD DE EVALUACION TECNICA

REVISO:  
UNIDAD DE EVALUACION TECNICA


CLAVE PRESUPUESTO:  
PAV19PRINCIPALE.LIBERTADOUILA

COORDENADAS GEOGRAFICAS:  
24°28'17.16"N, 107°13'4.06"O

ESCALA: S/ESC. FECHA: 2019

ARCHIVO:  
191410 - C PRINCIPAL EJIDO TIERRA Y LIBERTAD

NUMERO DE PLANO:  
21 DE 22

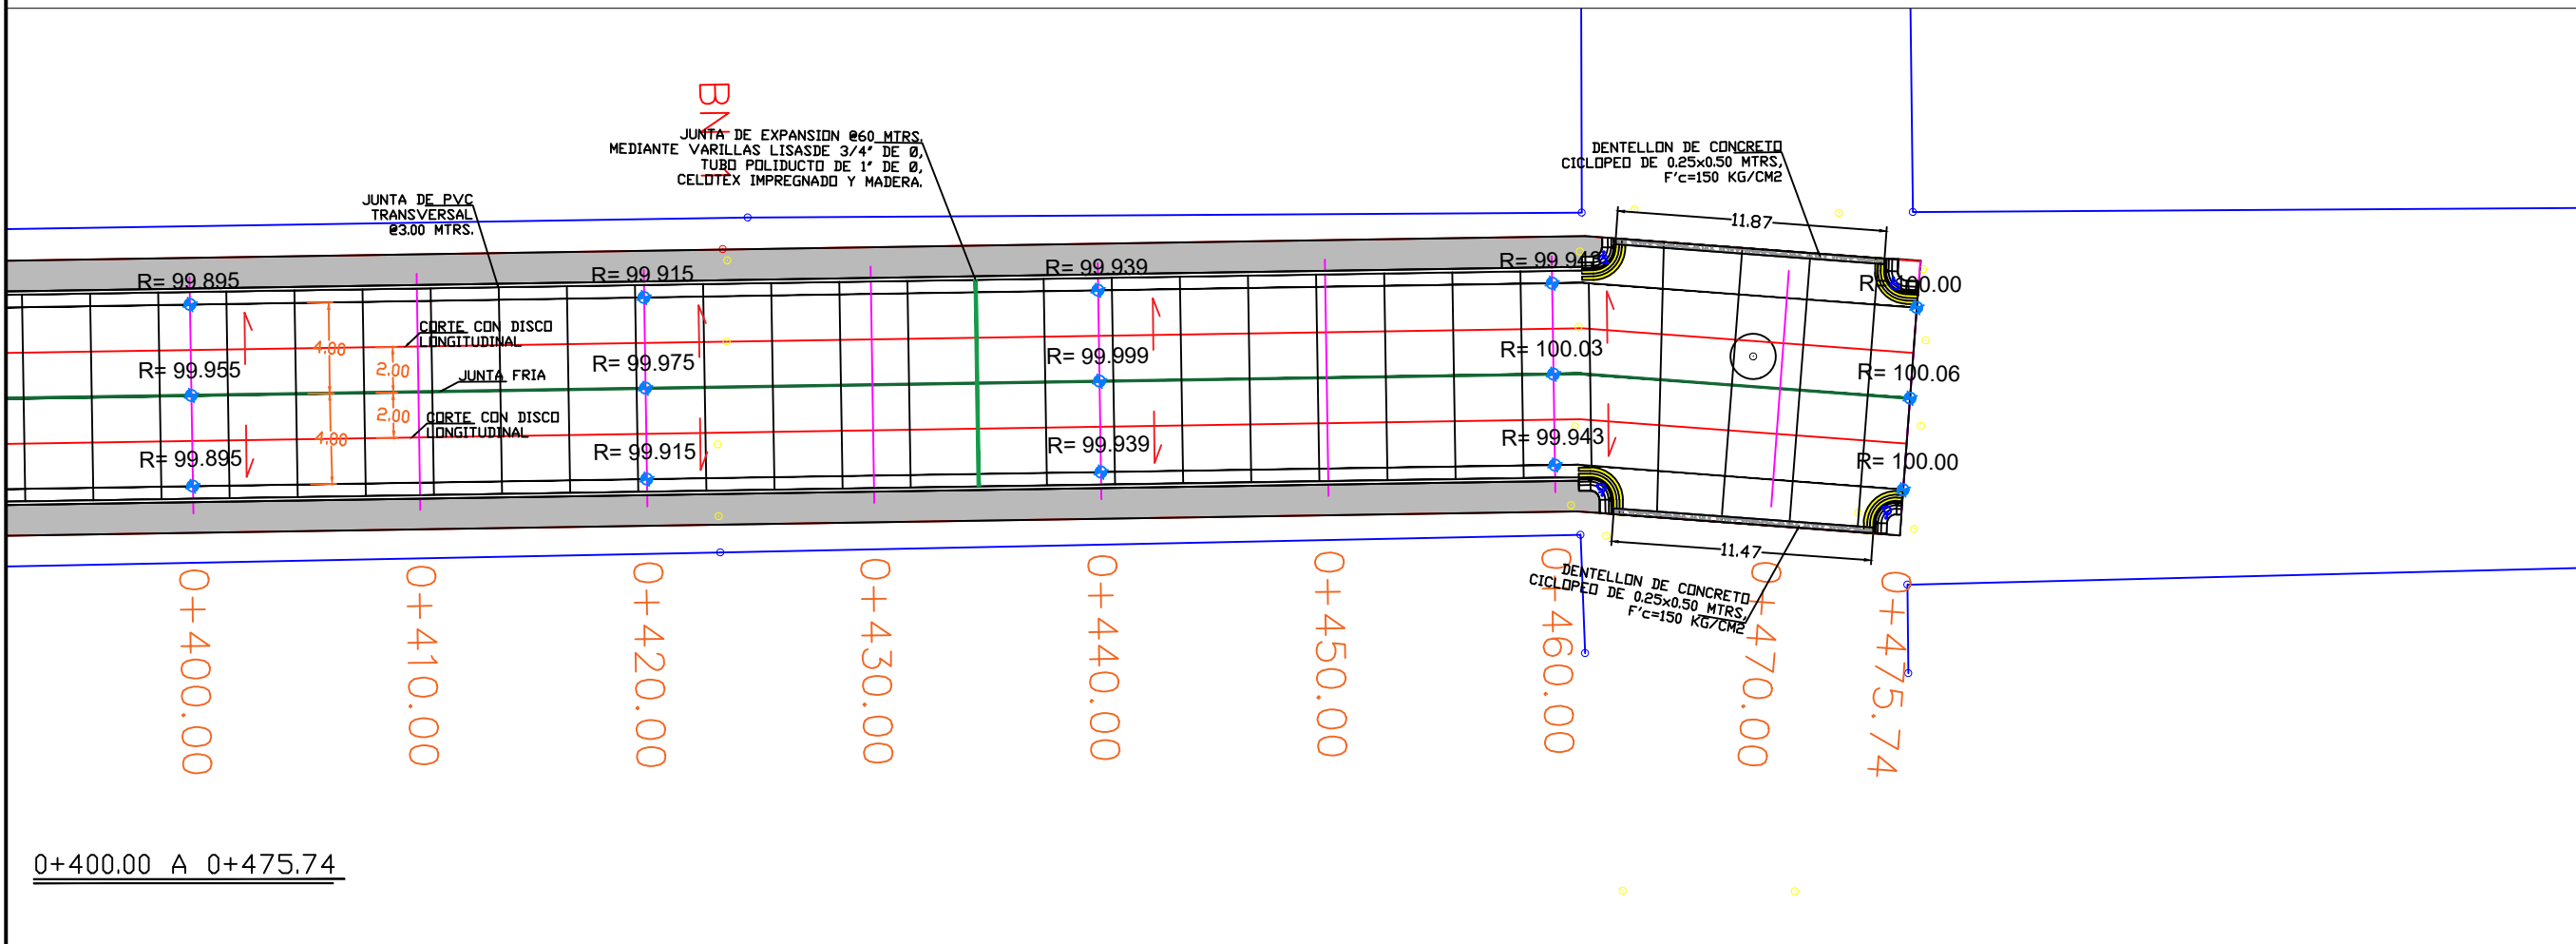

0+400.00 A 0+475.74

DETALLE DE VIALIDAD