

ELEVACION	ESPESOR		VOLUMEN	
	TERRAPLEN	CORTE	TERRAPLEN	CORTE
TERRENO	6.732 6.727	6.232 6.263	0.00 0.00	0.00 6.41
	6.799	6.392	0.00	24.13
	6.966	6.495	0.00	19.31
	7.280	6.759	0.00	60.36
	7.586	7.023	0.00	75.41
	7.857	7.287	0.00	80.10
	8.049	7.550	0.00	71.48
	8.184 8.264	7.726 7.764	0.00 0.00	41.01 8.15

PERFIL CALLE MANGO (TRAMO 1)



ESCALA HORIZONTAL 1 : 1000

ESCALA VERTICAL 1 : 1000

TOTAL VOLUMEN CORTE = 386.36m3

TOTAL VOLUMEN TERRAPLEN = 0.00m3

0+000.00
0+001.19
0+006.08
0+010.00
0+020.00
0+030.00
0+040.00
0+050.00
0+056.66
0+058.10

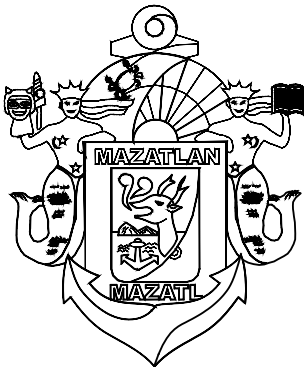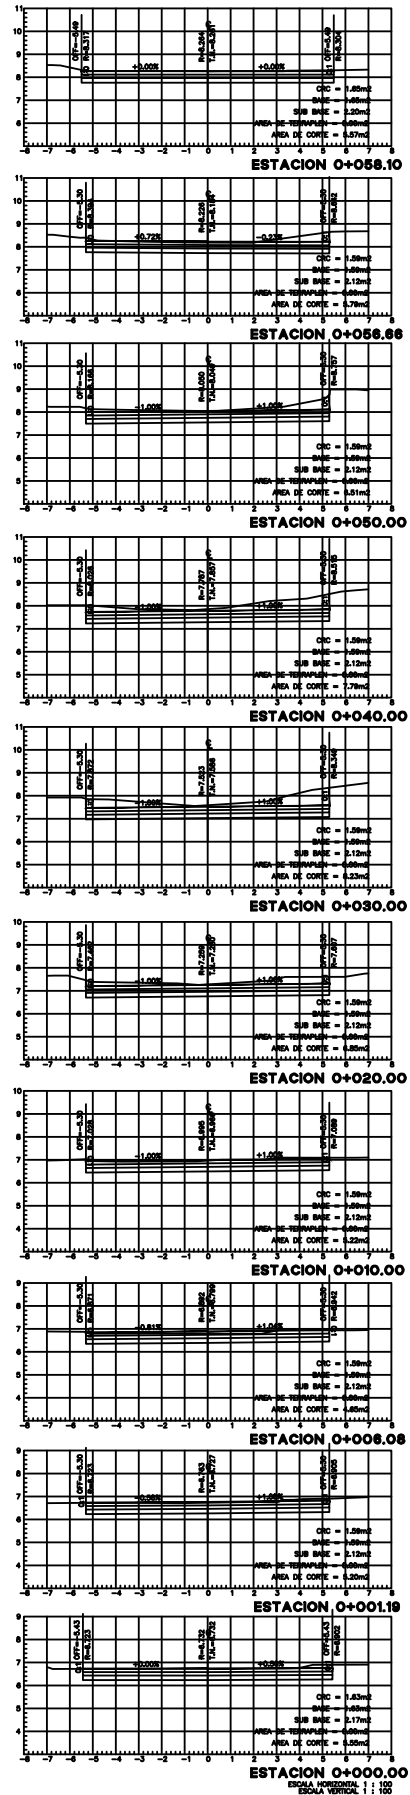

MUNICIPIO DE MAZATLÁN
CALLE ANGEL FLORES S/N COLONIA CENTRO MAZATLÁN , SIN.

PRESIDENTE MUNICIPAL
LIC. EDGAR AUGUSTO GONZÁLEZ ZATARAIN

DIRECTOR DE OBRAS PÚBLICAS
ING. RIGOBERTO ARAMBURO BOJORQUEZ

SUBDIRECTOR DE OBRAS PÚBLICAS:
ING. MARTÍN GALLARDO NORIEGA

JEFE DEL DEPTO. DE PROYECTO Y TOPOGRAFIA:
ING. JUAN CARLOS GALARZA BARRÓN

INTEGRANTES DEL DEPARTAMENTO DE PROYECTOS:
ARQ. JESÚS IVÁN MORENO JIMÉNEZ
ARQ. ANA GABRIELA OSUNA RENDÓN
ARQ. PALOMA BERENICE MANZANO LÓPEZ
ARQ. MARTÍN LOAIZA NORIEGA

PROYECTO:
CALLE MANGO
ENTRE AV. DE LAS TORRES Y CALLE AMAPA
COLONIA LABASTIDA OCHOA

LOCALIZACION

ESCALA:
S/E

FECHA:
NOVIEMBRE DEL 2023

DISEÑO - DIBUJO:
ARQ. MARTÍN LOAIZA NORIEGA

LAMINA No.
2

CLAVE

OBRAS PÚBLICAS