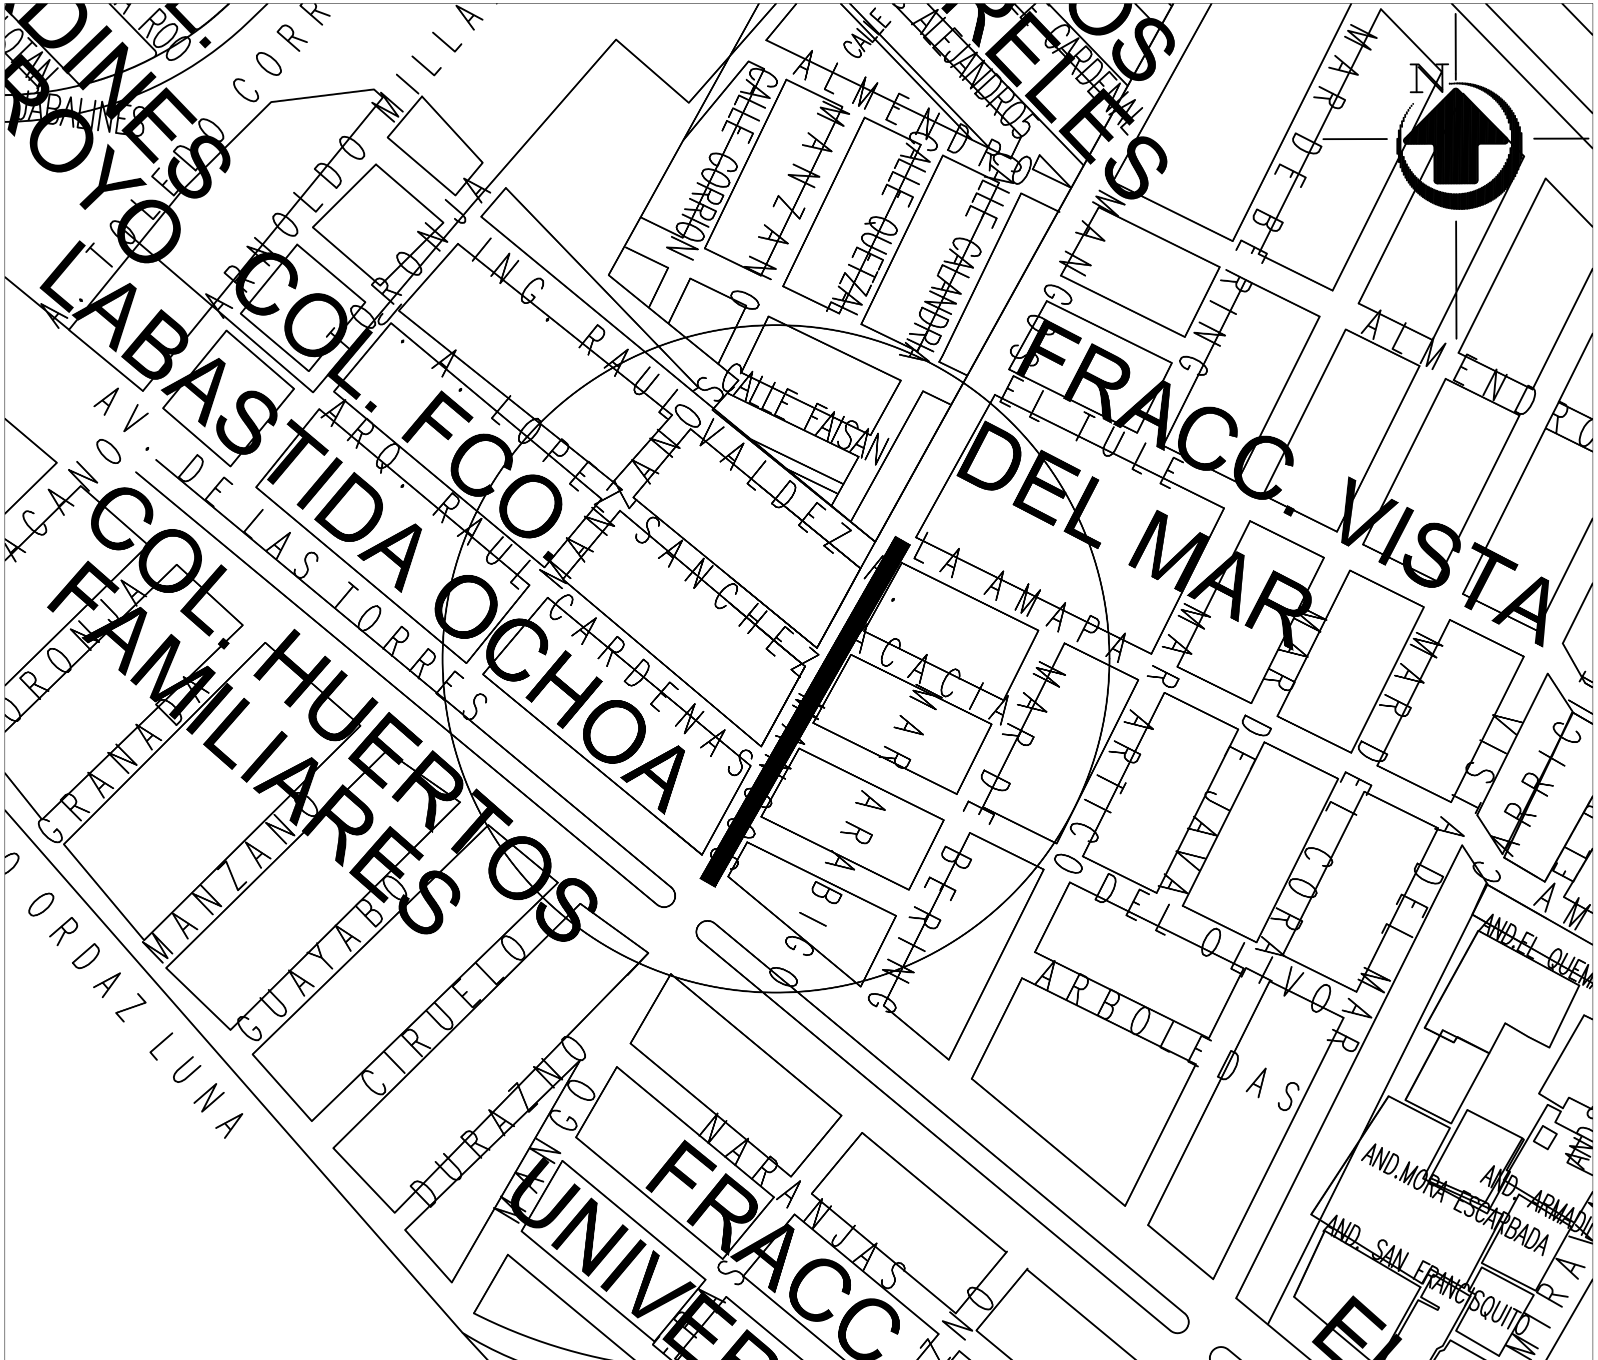

LOCALIZACION

DIRECCION DE OBRAS PUBLICAS

2021 | 2024

PRESIDENTE MUNICIPAL
LIC. EDGAR AUGUSTO GONZÁLEZ ZATARAIN

DIRECTOR DE OBRAS PUBLICAS
ING. RIGOBERTO ARAMBURO BOJORQUEZ

PROYECTO
MICROLOCALIZACIÓN

PROYECTISTA
DPTO. DE OBRAS PUBLICAS

DIGITALIZÓ
DPTO. DE OBRAS PUBLICAS

LOCALIZACIÓN
EN LA CIUDAD DE MAZATLÁN

ESCALA:

LAMINA
1

MUNICIPIO DE MAZATLAN