
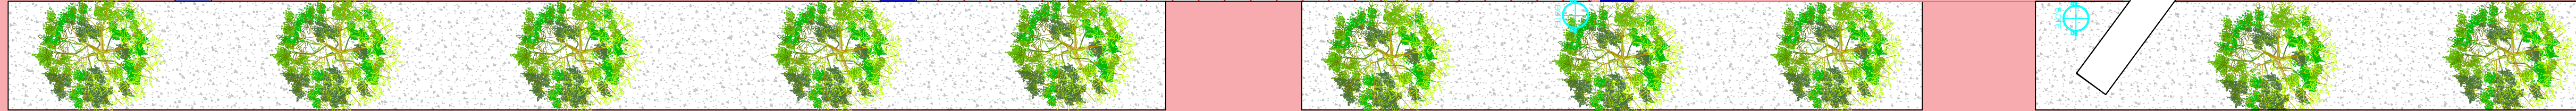
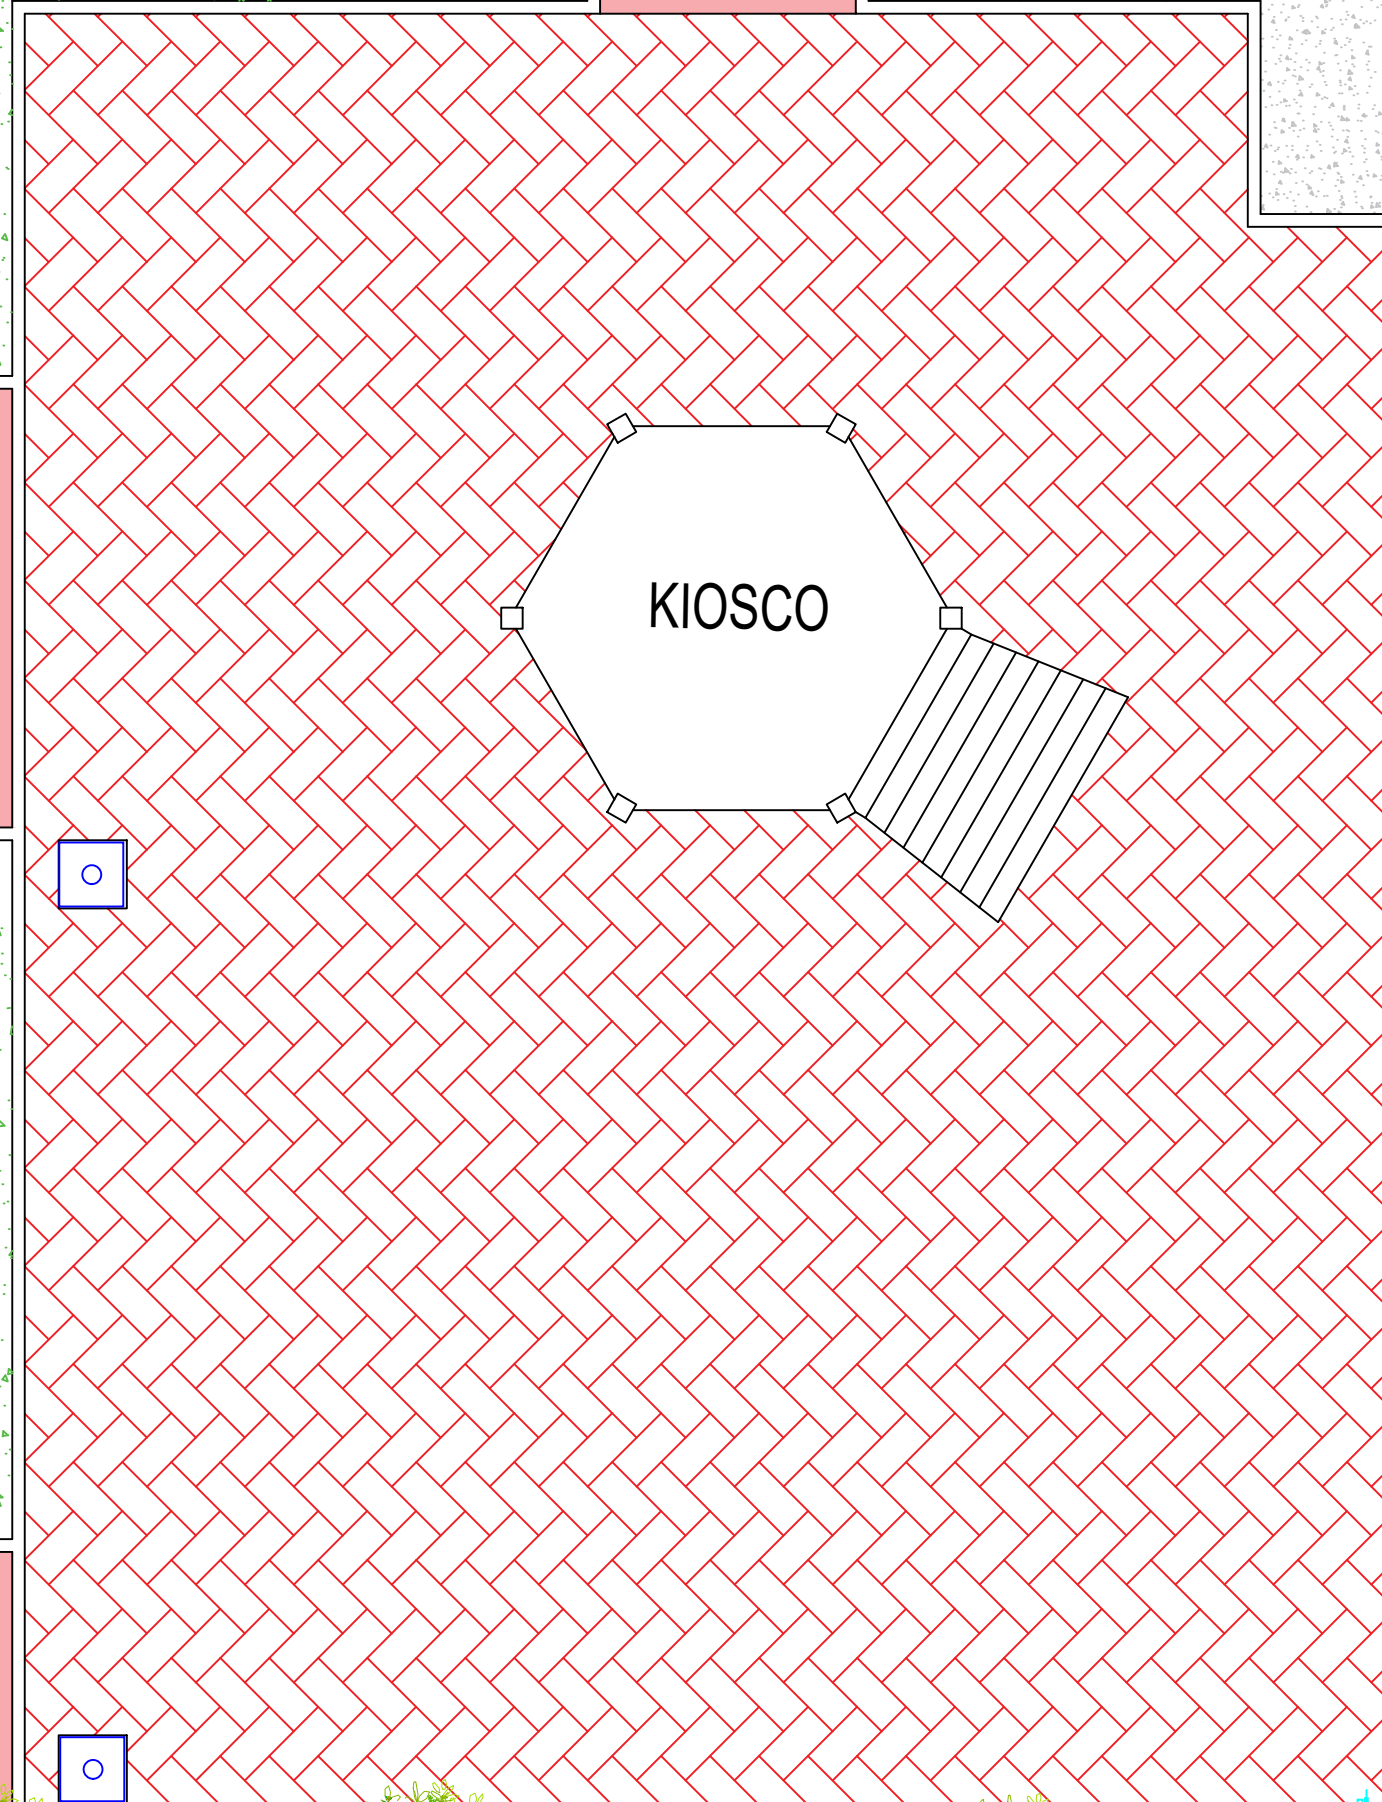
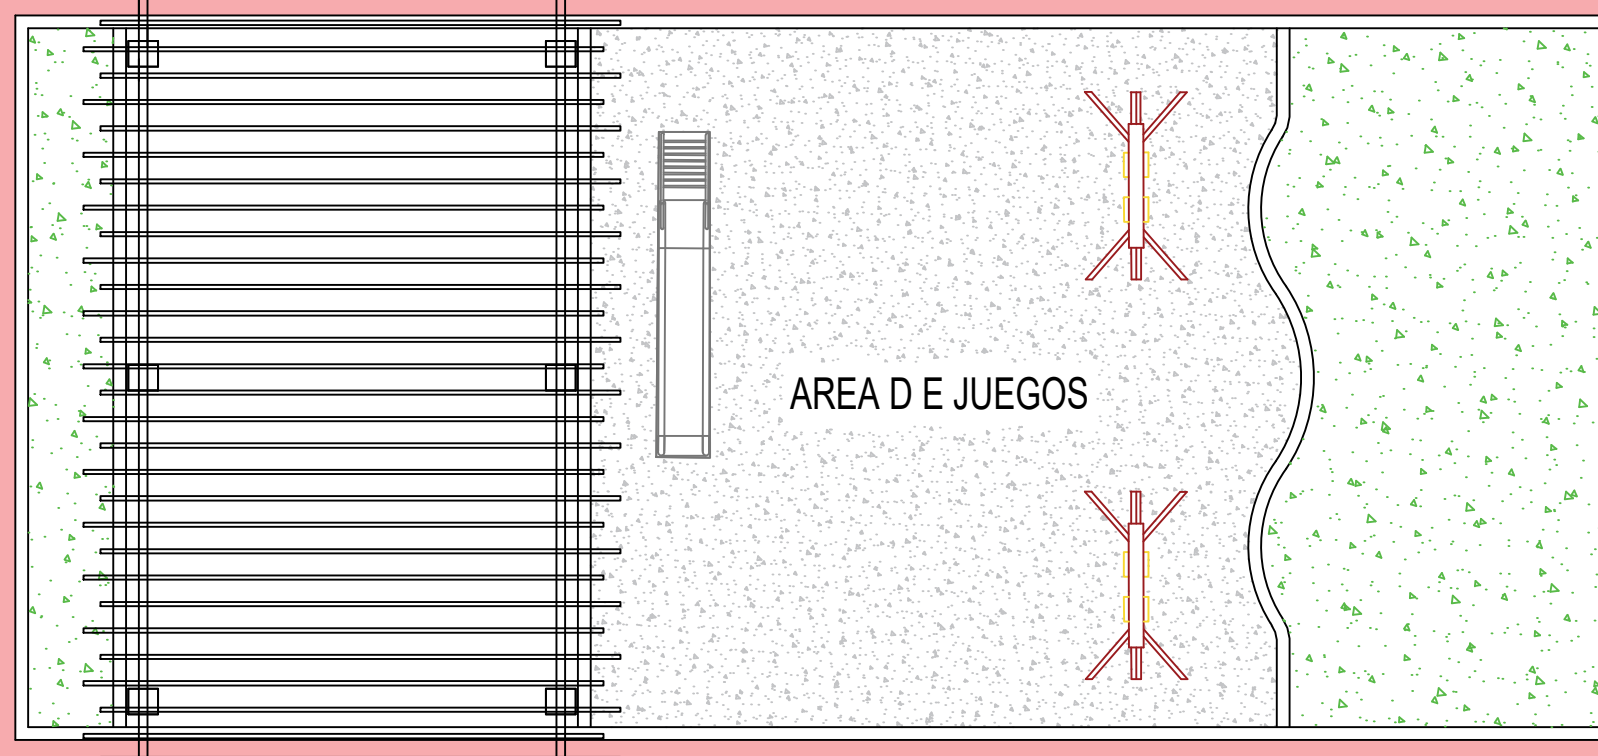


61.05

32.12

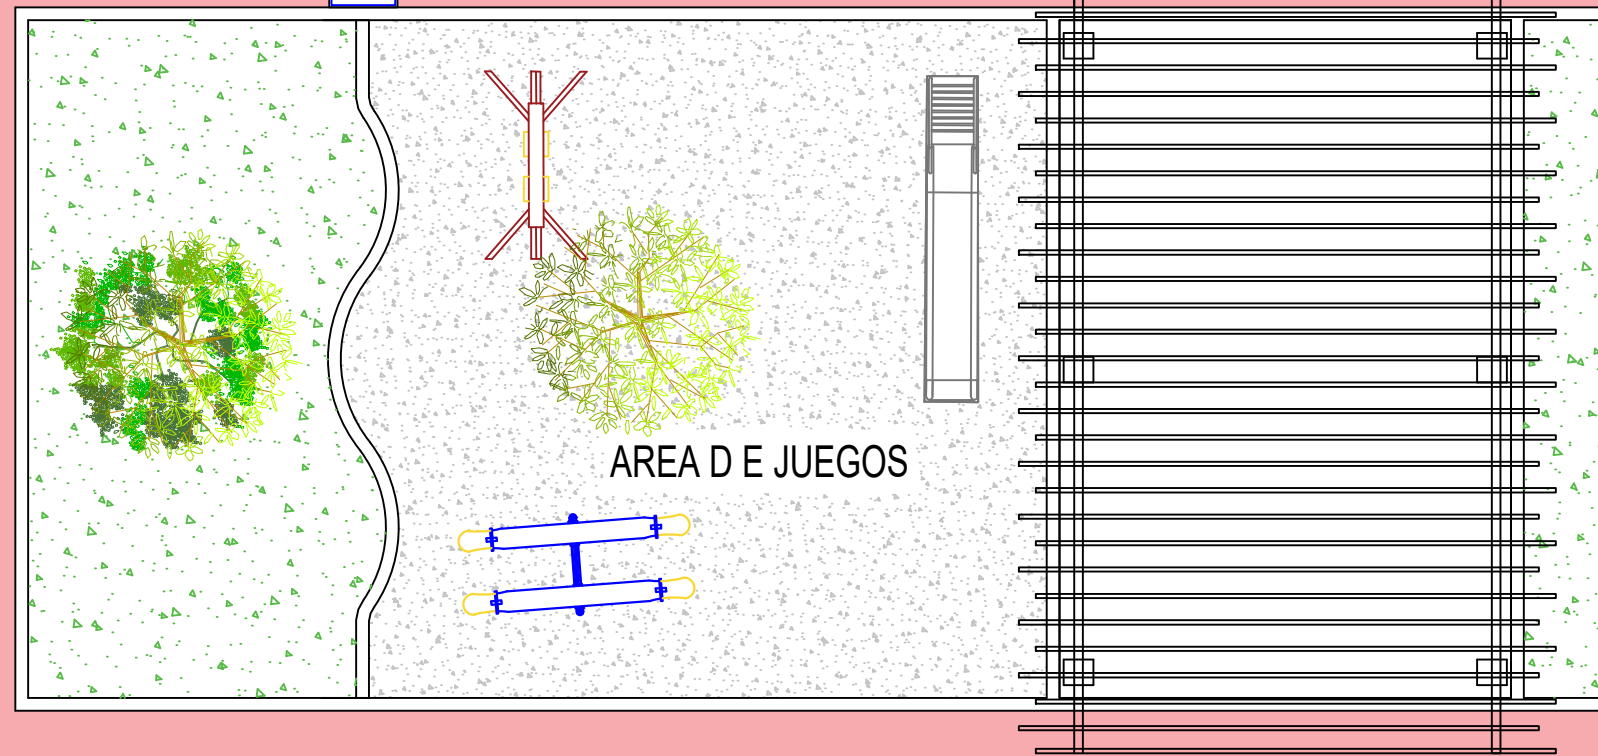

PLANTA ARQUITECTONICA

Municipio de Sinaloa
 Direccion de Obras Públicas

ARQ. Juan Manuel Moreno Lopez
 Director de Obras Públicas

Localización

Estado de Sinaloa

Microlocalización

Simbología

- BANCA
- LAMPARA
- BOTE DE BASURA
- TIERRA TUCURUGUAY
- CESPED SINTETICO
- CESPED
- PROYECCION

Modificaciones

Fecha	Nombre	Concepto

Observaciones

Obra: MEJORAMIENTO DE PLAZUELA ESTACION NARANJO
 Municipio: Sinaloa
 Contenido: PLANTA ARQUITECTONICA
 Proyecto: ARQ. JUAN MANUEL MORENO LOPEZ
 ARQ. ADILENE MORENO ARCE
 Escala: S/E
 Fecha: 2022 Plano: ARQ.