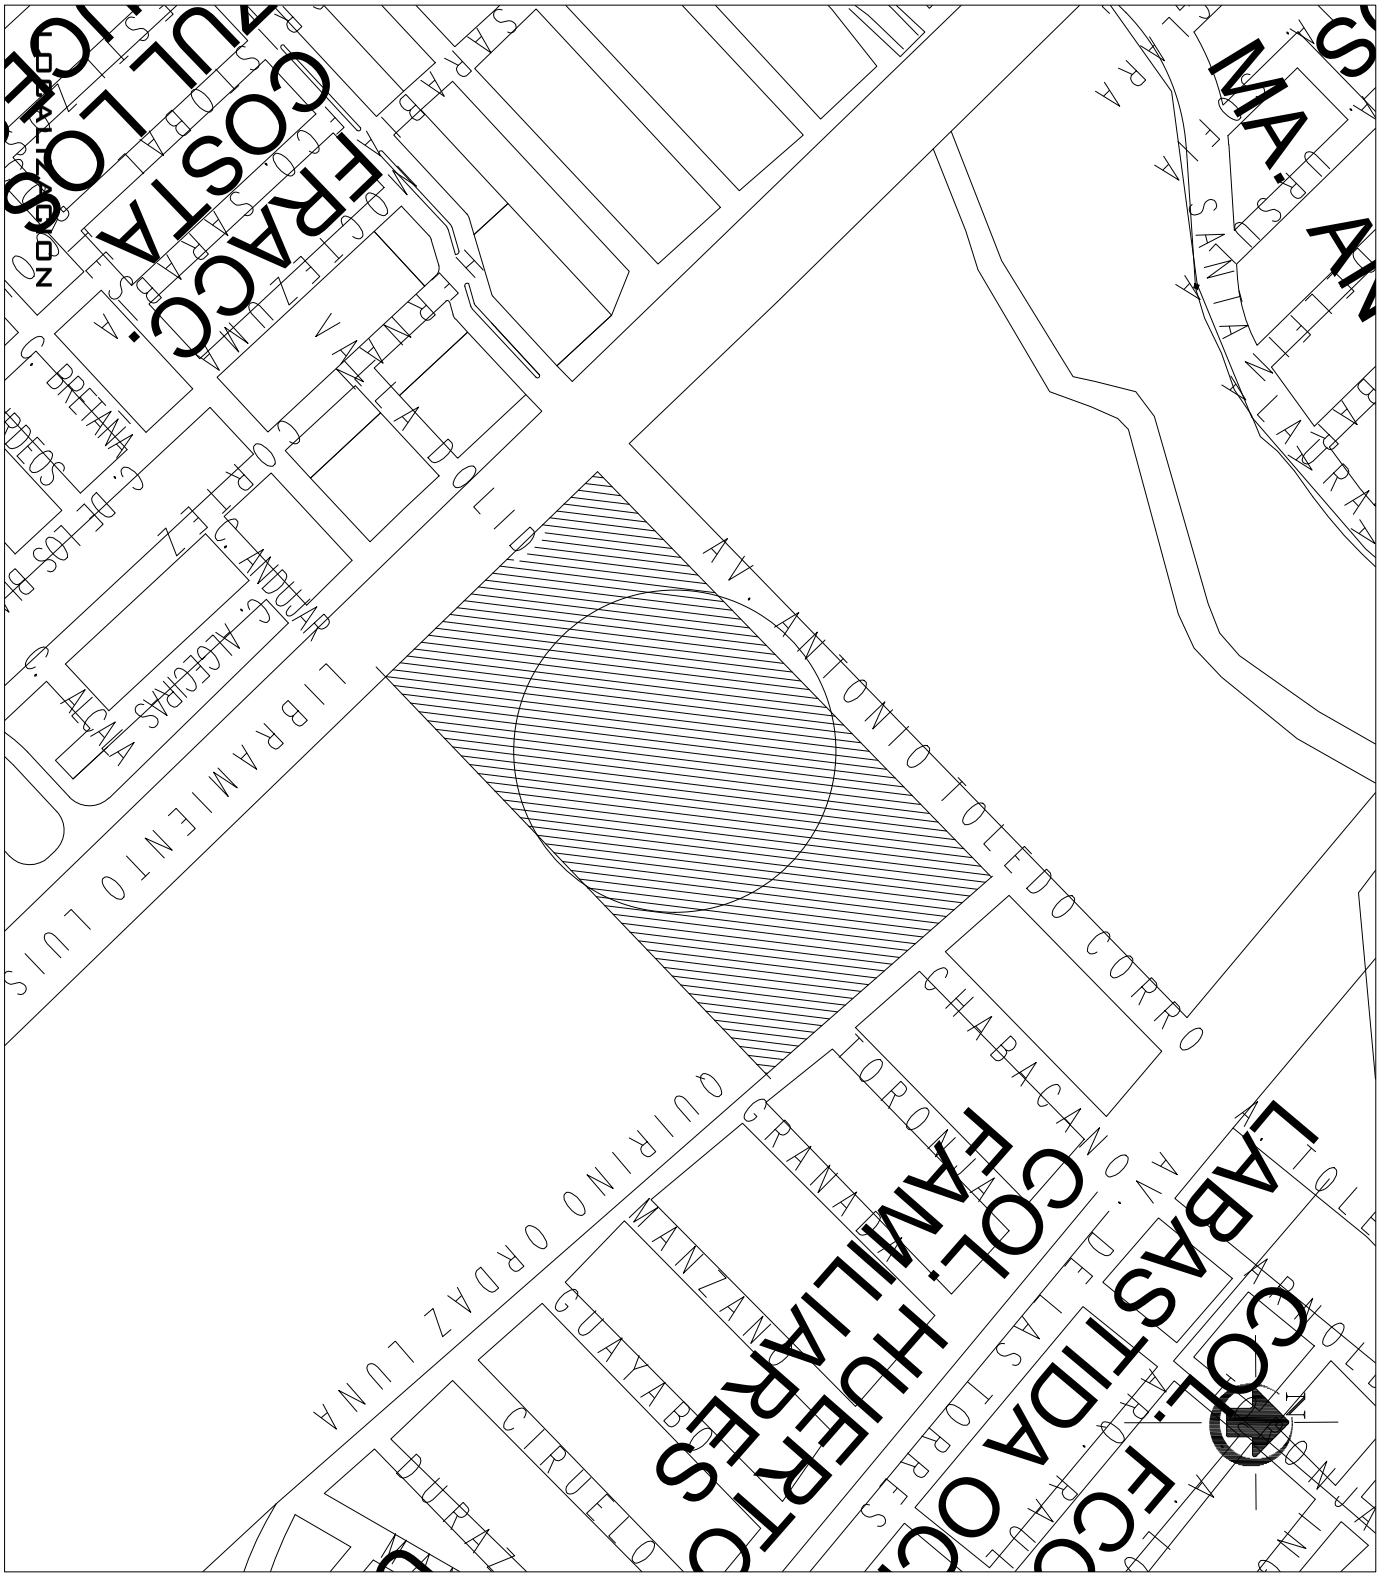

MUNICIPIO DE MAZATLAN CALLE ANGEL FLORES S/N COLONIA CENTRO MAZATLAN , SIN.	2021 DIRECCION DE OBRAS PUBLICAS 2024		
	PRESIDENTE MUNICIPAL Q.F.B. LUIS GUILLERMO BENITEZ TORRES	DIRECTOR DE OBRAS PUBLICAS I.M.N. LUIS GERARDO NUÑEZ GUTIERREZ	
	PROYECTO MICROLOCALIZACIÓN	PROYECTISTA DPTO. DE OBRAS PUBLICAS	DIGITALIZÓ DPTO. DE OBRAS PUBLICAS
	LOCALIZACIÓN EN LA CIUDAD DE MAZATLÁN	ESCALA:	LAMINA: 1
			MAZATLÁN