

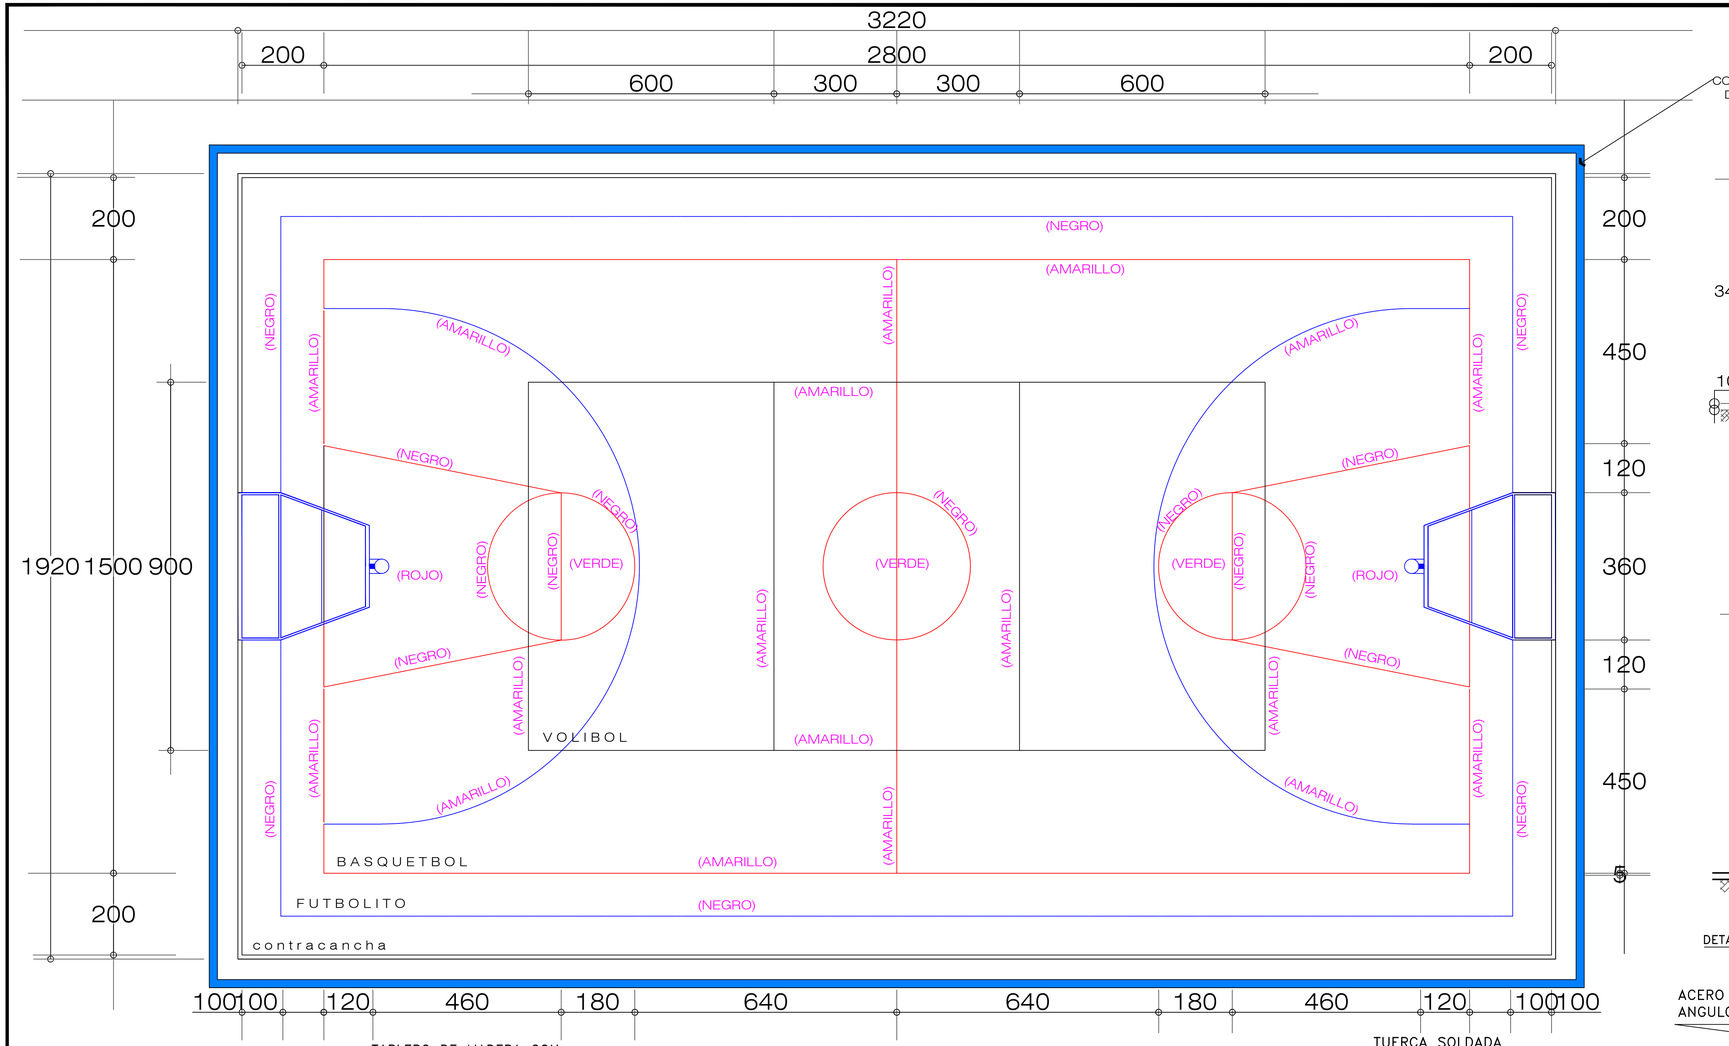



CONSTRUCCIÓN DE CUNETA SECCION "V" DE 10CM. DE ESPESOR Y UN DESARROLLO DE 0.60 M. CON CONCRETO F'C=150 KG/CM2 T.M.A. 3/4",

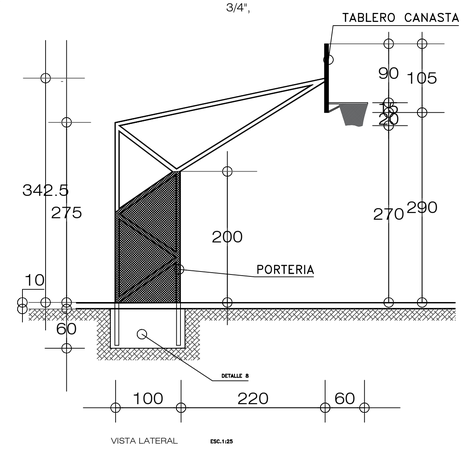


VISTA LATERAL ESC.1:25

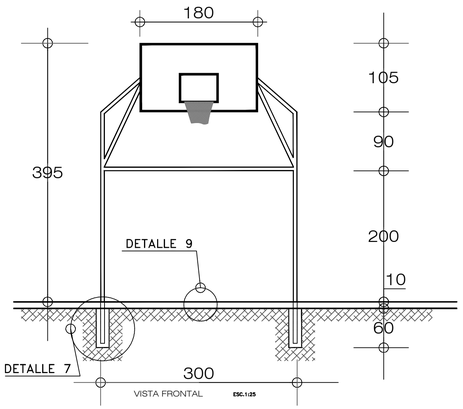


VISTA FRONTAL ESC.1:25

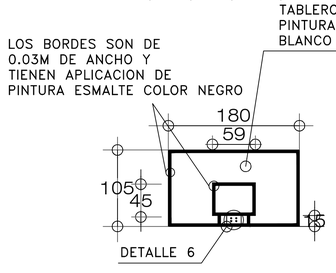


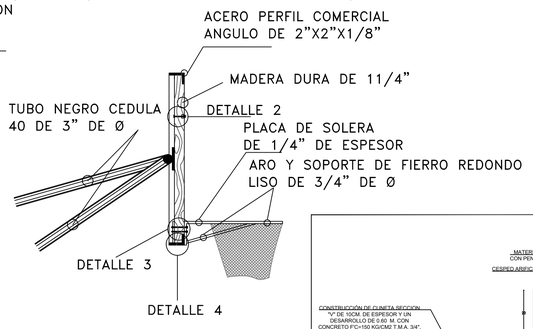


CORTE A-A'

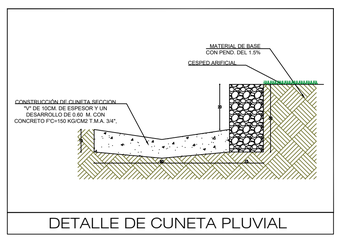


DETALLE DE CUNETA PLUVIAL

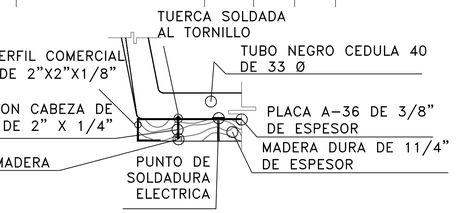


DETALLE 1

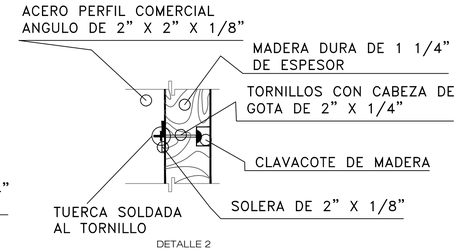


DETALLE 2

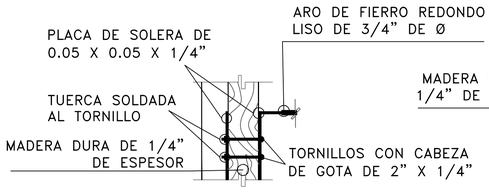


DETALLE 3

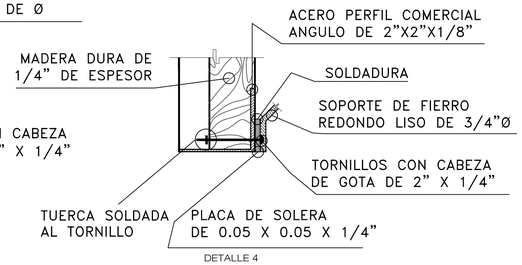

DETALLE 4

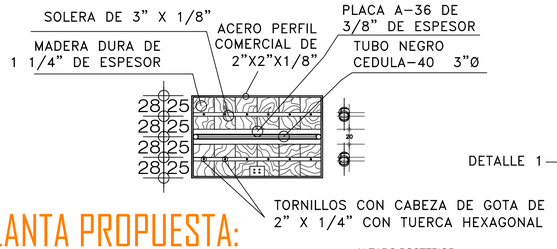

ALZADO POSTERIOR

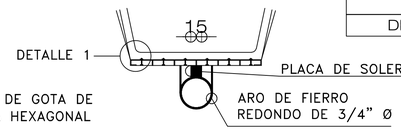

PLANTA

PLANTA PROPUESTA:

SINALOA
GOBIERNO DEL ESTADO
Secretaria de Obras Publicas

Arq. José Manuel Acosta Bernal
Director de Estudios y Proyectos

Arq. Ruby Valadez Lizarraga
Jefe del Departamento de Proyectos de edificacion

Localización



Simbología

Modificaciones

Fecha	Nombre	Concepto

Observaciones

Obra: **CONSTRUCCIÓN DE CANCHA PÚBLICA DE USOS MULTIPLE EN SENDERO SEGURO DEL PARQUE LINEAL AGRICULTORES ENTRE CALLE GRAL. EULOGIO PARRA Y CALLE TIERRA Y LIBERTAD EN EL MUNICIPIO DE CULIACÁN, ESTADO DE SINALOA.**

Localidad: **Culiacán** Municipio: **Culiacán**

Contenido: PLANO CONSTRUCTIVO

Dibujo: ARQ. MARIA DELGADO LOPEZ

Escala: S/E

Fecha: 04/11/2025 Plano: 07