SECTOR RUFINO CAMPAS

Municipio de Sinaloa, Estado de Sinaloa.
EJIDO EL MAQUIPO

Norte

UNION ANGER TUBERIA DE P.V.C.

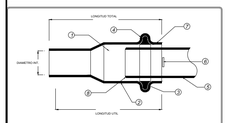

DETALLE DE RELLENOS DE ZANJA

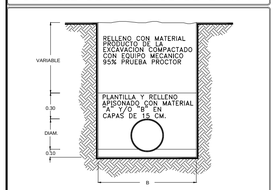

DIAMETRO NOMINAL (CM)	ANCHO DE ZANJA "B" (CM)	ESPESOR DE PLANTILLA (CM)
15	70	10
20	75	10
25	80	10
30	85	10
35	90	10
45	110	10

POZO DE VISITA TIPO COMUN

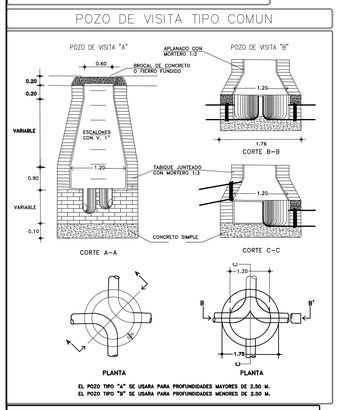

EL POZO TIPO "A" SE USARA PARA PROFUNDIDADES MAYORES DE 2.50 M.
EL POZO TIPO "B" SE USARA PARA PROFUNDIDADES MENORES DE 2.50 M.

DESCARGA DOMICILIARIA CON TUBERIA DE PVC

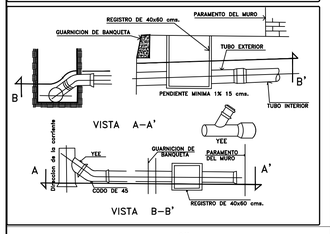

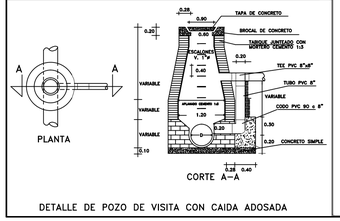

DETALLE DE POZO DE VISITA CON CAIDA ADOSADA

CONEXION DE TUBERIA DE P.V.C. A POZO DE VISITA

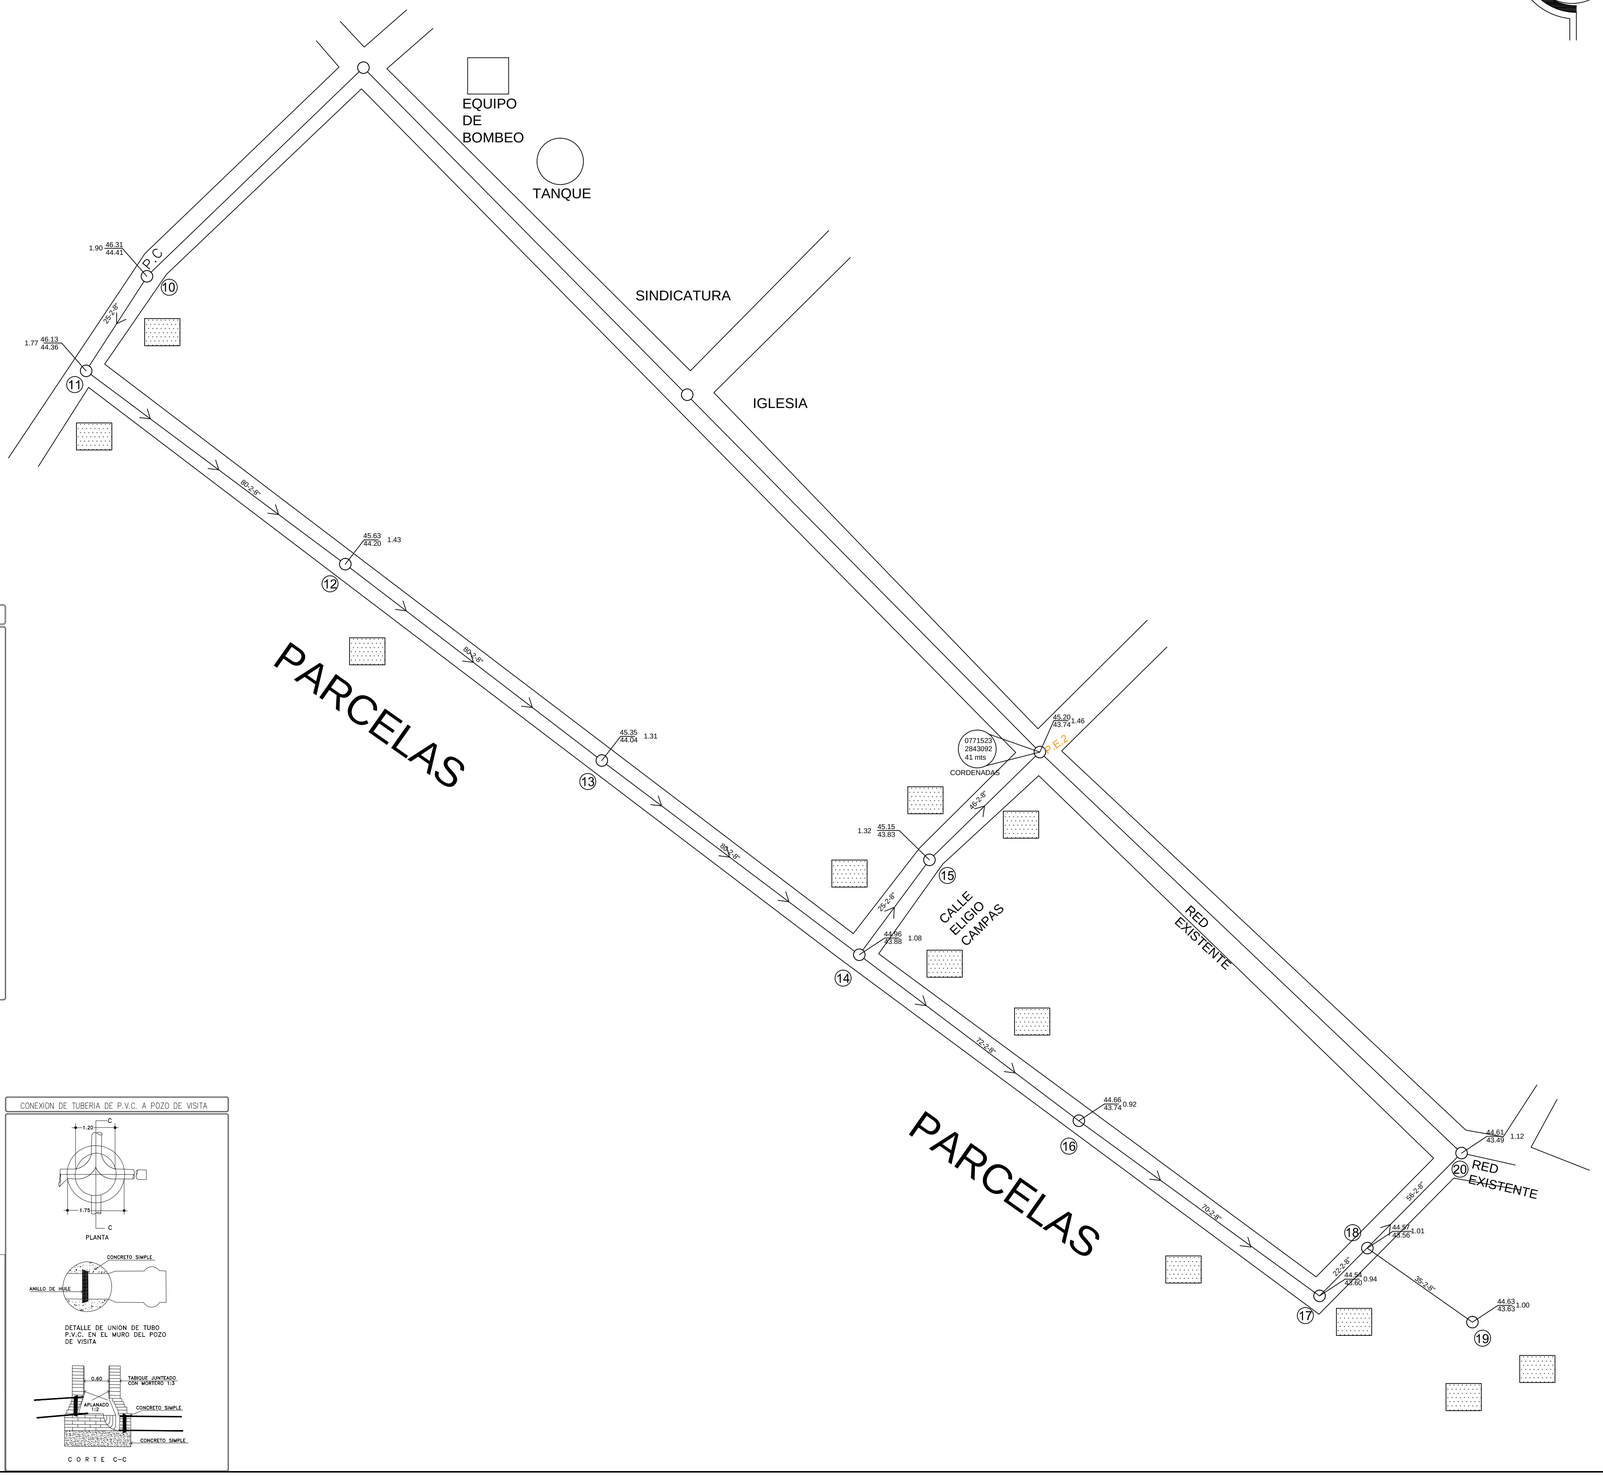

MICROLOCALIZACION

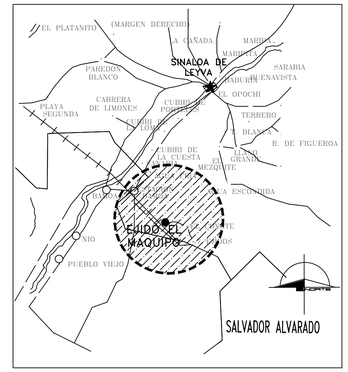

CROQUIS DE MICROLOCALIZACION

NOTAS Y ESPECIFICACIONES

- LOS MATERIALES Y TRABAJOS DE MANO DE OBRA DEBERAN APEGARSE A LAS NORMAS DE LA DIRECCION GENERAL DE AGUA POTABLE Y ALCANTARILLADO DE LA C.N.A. Y A LOS LINEAMIENTOS DE LA JUNTA DE AGUA POTABLE Y ALCANTARILLADO SANITARIO DEL MUNICIPIO.
- EN LOS POZOS DE VISITA SE DEBERAN INSTALAR BROCALES Y TAPAS DE CONCRETO EN DONDE EXISTAN TERRACERIAS Y DE Fo.Fo. EN -- DONDE EXISTAN PAVIMENTOS.
- NO DEBERAN CONECTARSE LAS BAJADAS DE AGUAS PLUVIALES A LAS DESCARGAS DOMICILIARIAS DE AGUAS NEGRAS.
- SE UTILIZARA TUBERIA DE P.V.C. ALCANTARILLADO SANITARIO SISTEMA METRICO, SERIE 20.
- LA TUBERIA DE P.V.C. ALCANTARILLADO DEBERA SER CERTIFICADA Y APROBADA POR EL INSTITUTO NACIONAL DE TUBERIAS PLASTICAS.
- EN LA UNION DE LAS ATARJEAS CON LOS POZOS DE VISITA SE UTILIZARA UNION HERMETICA CON ANILLO DE HULE.
- LAS ACOTACIONES DE LOS POZOS DE VISITA Y DE LOS DETALLES -- ESTAN EN CENTIMETROS.
- TODAS LAS CONEXIONES DE ALBAÑALES QUE ESTEN CONECTADAS DIRECTAMENTE A LAS ATARJEAS, SE HARAN CON TUBO DE PVC DE 15 CMS. Y CON SU RESPECTIVA SILLETA.
- TODAS LAS CONEXIONES DE ALBAÑALES QUE SE CONECTEN DIRECTAMENTE A POZOS DE VISITA, SE HARA CON TUBO DE PVC DE 20 CM DE DIAM.
- LA LONGITUD DE LA TUBERIA ESTA APROXIMADA EN METROS
- EN LA RED DE ATARJEA DONDE NO SE INDICA EL DIAMETRO DE LA TUBERIA SERA ESTA DE PVC DE 8", SERIE 20.

SIMBOLOGIA

Tuberia p.v.c proy.
Tuberia p.v.c existente

Numero De Pozo De Visita (44)

Pozo De Visita

Longitud-Pendiente-Diametro *100-2-8*

Viviendas

DATOS DE TUBERIA

TUBERIA DE PVC 8" Ï ----------591.00 MTS.
TOMAS DOMICILIARIAS ---------- 12 PZA.

JUMAPAS

JUNTA MUNICIPAL DE AGUA POTABLE Y ALCANTARILLADO DE SINALOA

AMPLIACION DE ALCANTARILLADO SANITARIO
(SECTOR RUFINO CAMPAS)
EN LA LOCALIDAD DE EJIDO MAQUIPO,
MUNICIPIO DE SINALOA, ESTADO DE SINALOA.

DIBUJO: ARQ. JAVIER ENRIQUE ESPINOZA.	PROYECTO: DEPARTAMENTO AREA TECNICA
Vo.Bo. : ING. JOSE ROSARIO COTA DAMIAN	FECHA: ENERO 2019
REVISO : C. GUADALUPE CASTRO QUIo ONEZ	ESCALA: SIN ESCALA