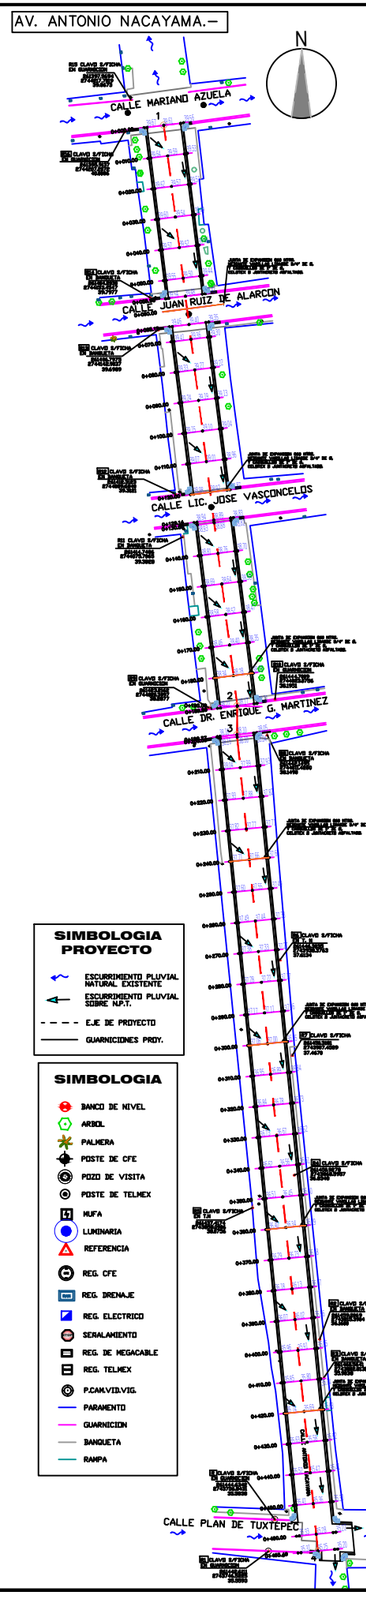

CUADRO DE CONSTRUCCION EJE DE PROYECTO

LADO		RUMBO	DISTANCIA	V	COORDENADAS	
EST	PV				Y	X
				1	2,744,209.3104	261,408.6251
1	2	S 07°12'39.50" E	189.898	2	2,744,020.9139	261,432.4617
2	3	S 00°45'42.92" W	9.362	3	2,744,011.5531	261,432.3373
3	4	S 05°39'48.49" E	266.233	4	2,743,746.6201	261,458.6105

LONGITUD = 465.493 m

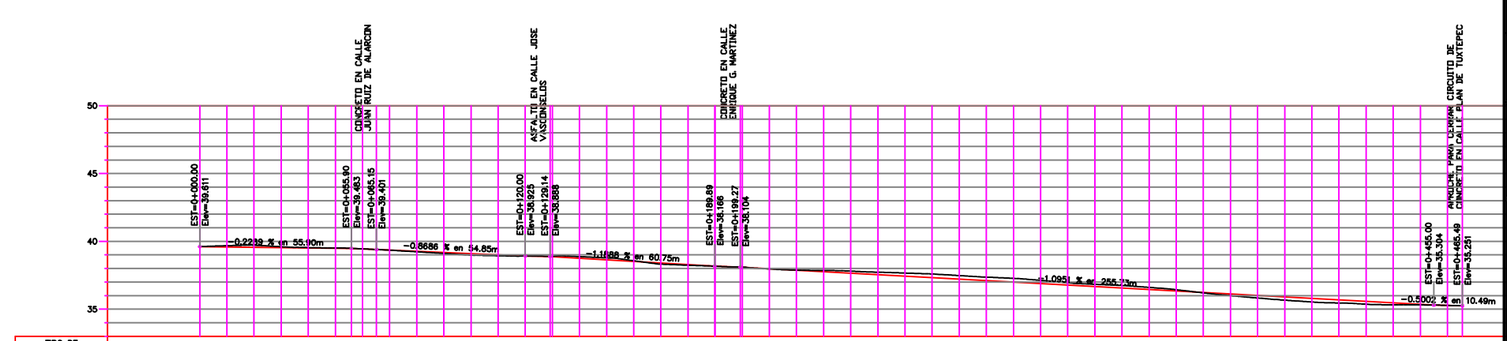

| | | | |