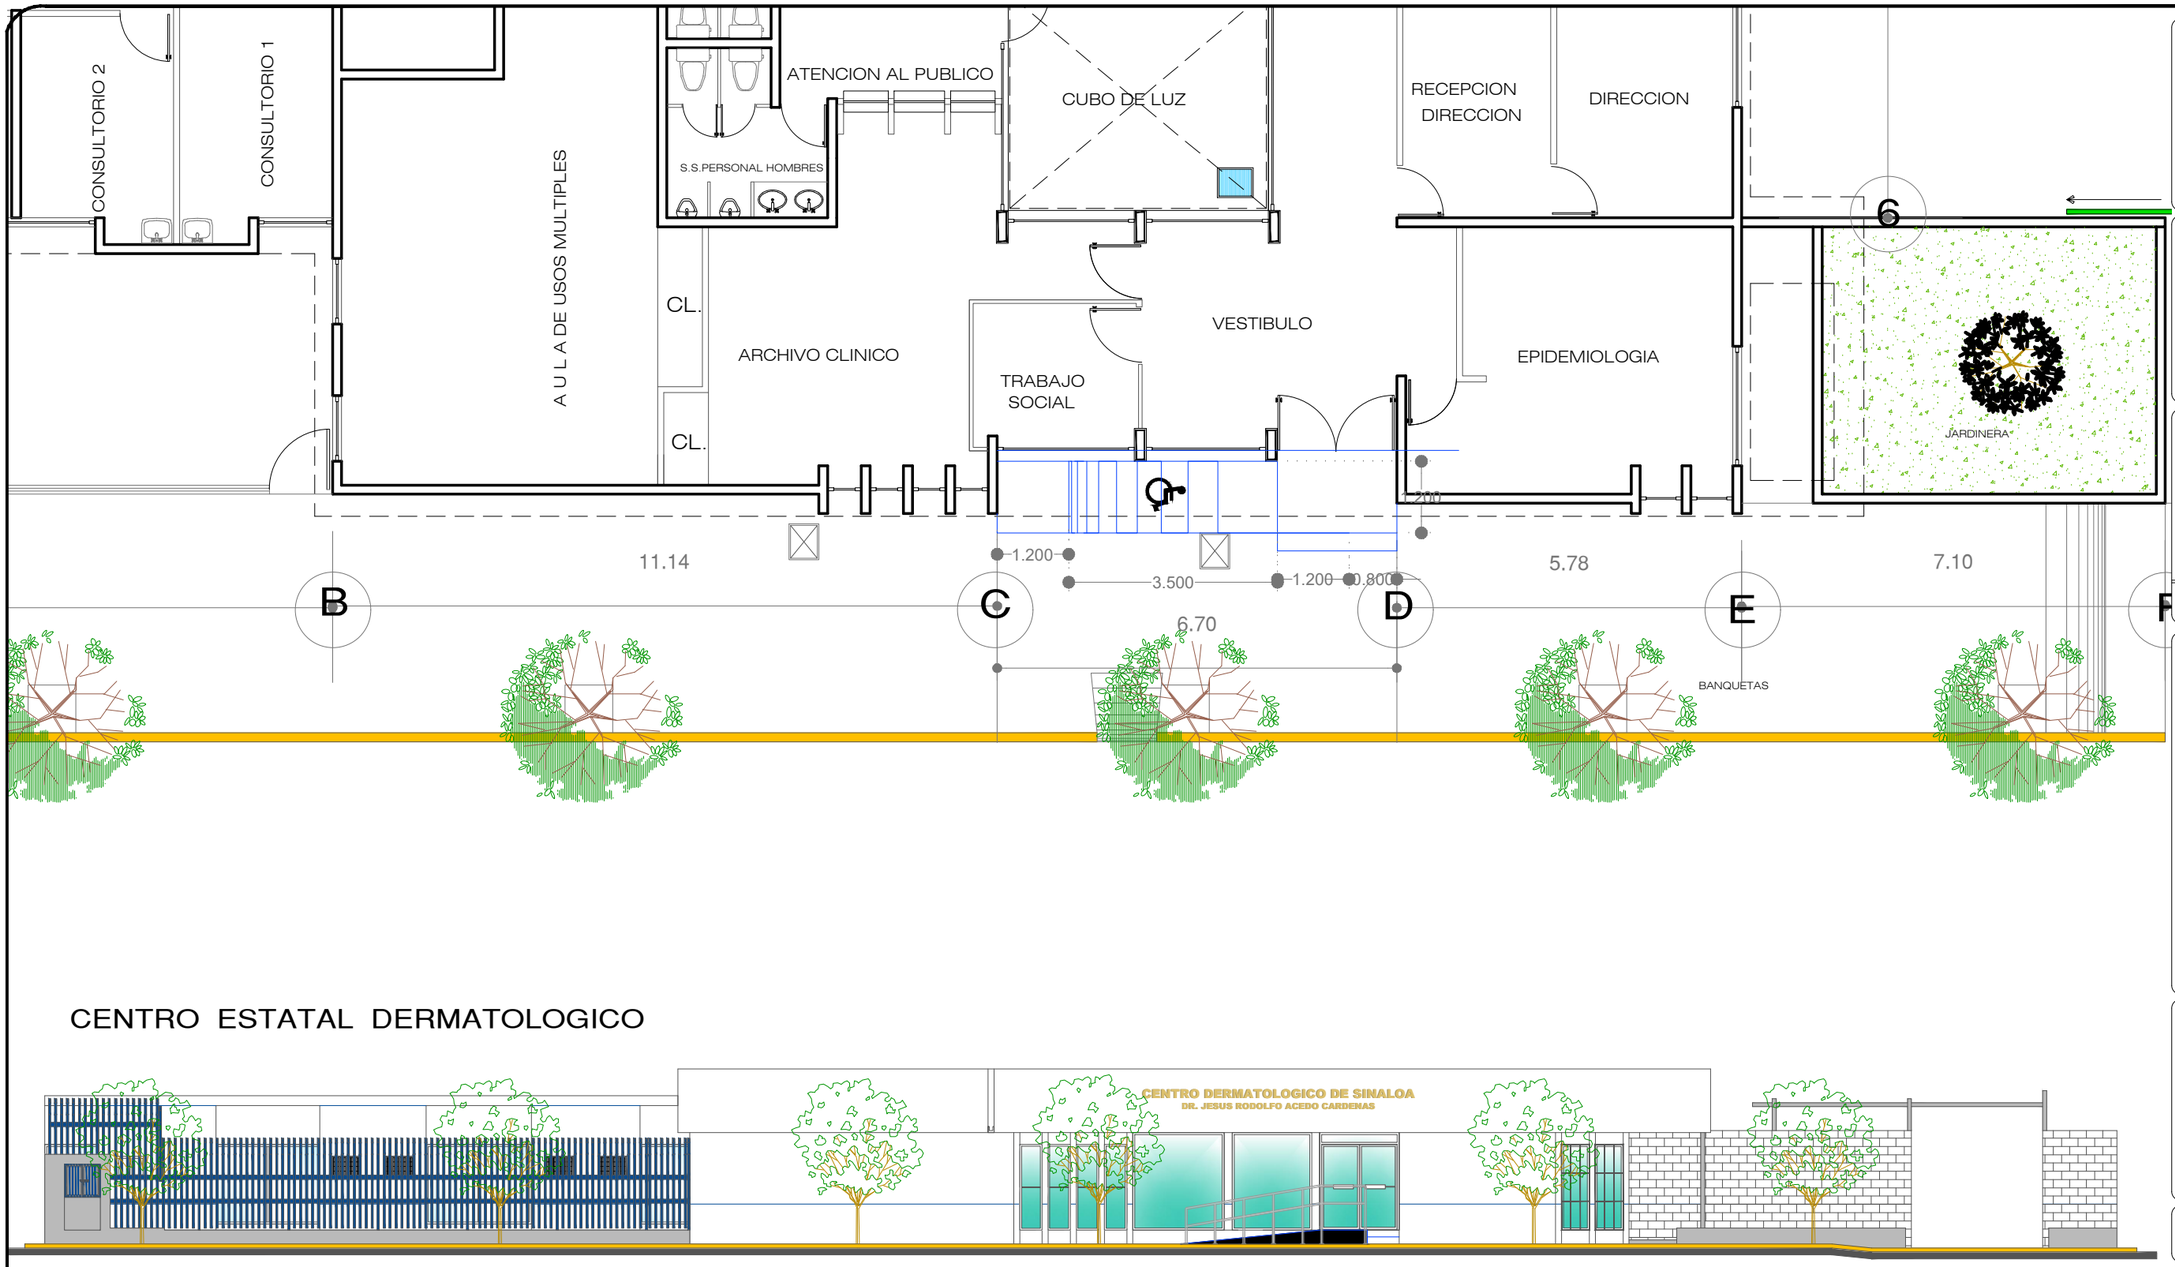

CENTRO ESTATAL DERMATOLOGICO

CENTRO ESTATAL DERMATOLOGICO
FACHADA ACTUAL

Servicios de Salud de Sinaloa
Dirección Administrativa
Subdirección de Obras

Dr. Cuitláhuac González Galindo
Secretario de Salud
y Director General

Lic. Eduardo Aguirre Medina.
Director Administrativo

Ing. Mónica Elena Hernández Pérez
Subdirectora de Obras

Ubicacion

Localización

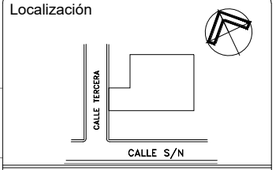

Municipio: GUASAVE
Localidad: LAZ QUEMAZONES

Simbologia

- EJE
- COTAS
- CAMBIO DE NIVEL
- SECCION
- N.P.T. NIVEL DE PISO TEMINADO
- N.S.L.T. NIVEL DE SUPERFICIE DE LOSA TEMINADA
- N.PRETIL.T. NIVEL DE PRETIL TEMINADO
- ALTO / ANCHO DIMESIONES PUERTAS Y VENTANAS

Firmas:

Ing. Mónica Elena Hernández Pérez
Subdirector de Obra

Arq. Ma. Esther Medina López
Jefatura de Proyectos

Sello

Dibujó:
Arq. Martín Ceballos Gaspar

Proyecto:
ACCESO DERMATOLOGICO
REHABILITACION ACCESO 2026

Contenido:
PLANO DETALLE DE RAMPA

Construcción (m²):	Terreno (m²):
45.36 M2	45.36 M2
Clave clues:	Jurisdicción: IV
Escala: 1.100	Acotación: METROS
Fecha: 2026	Clave de plano: P-1