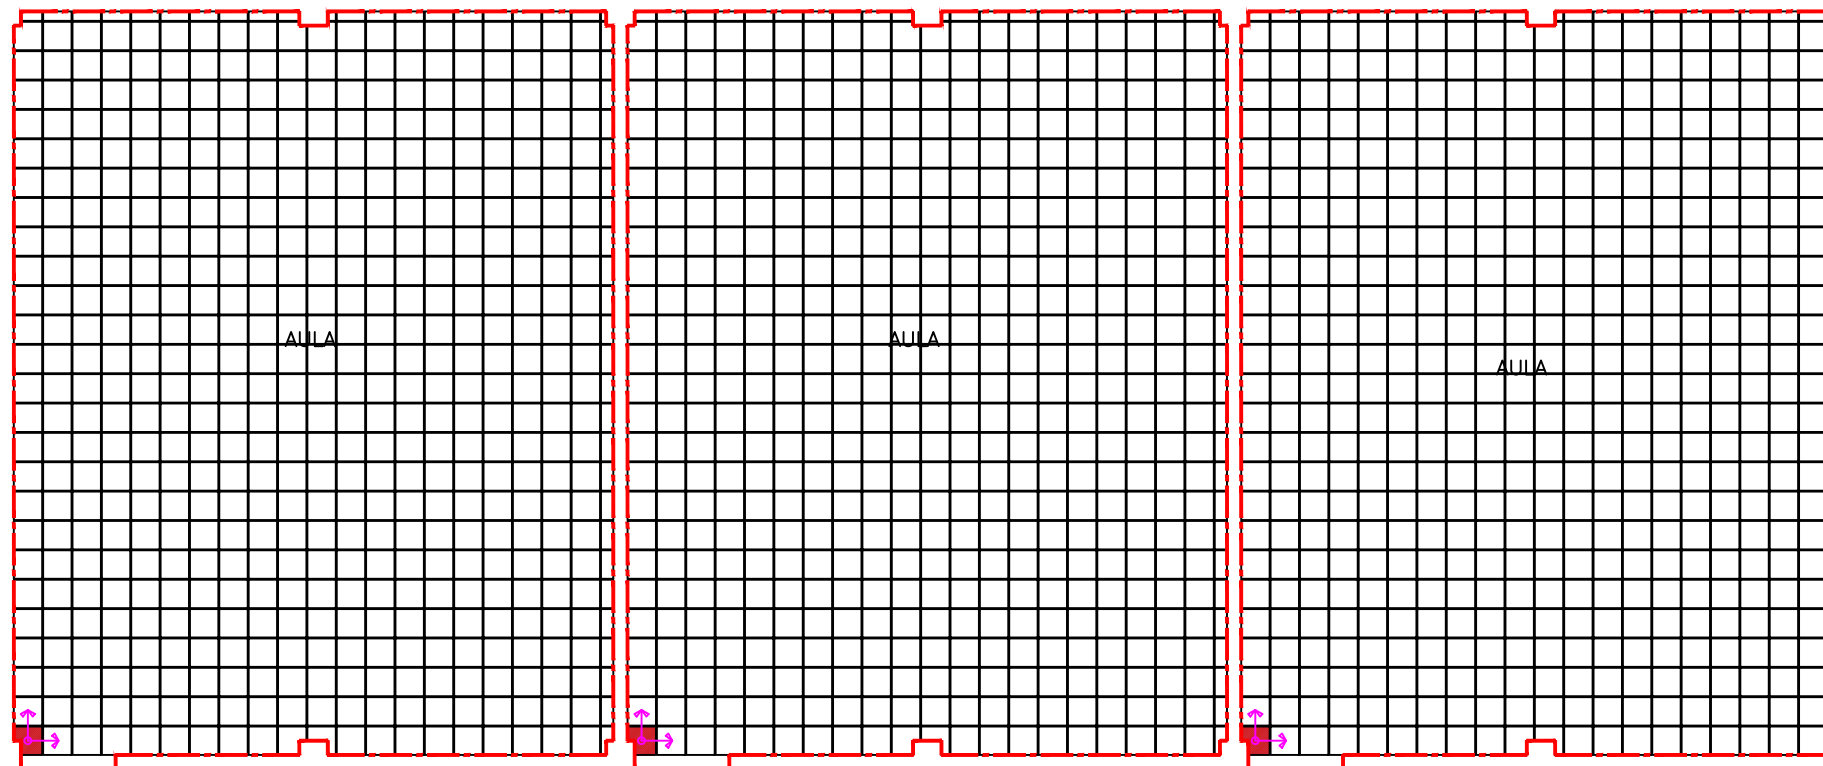

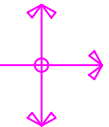




PLANTA ARQUITECTONICA BAJA



PLANTA ARQUITECTONICA ALTA

-  VITROPISO 50X50 CMS. MARC INTERCERAMIC O SIMILAR, MODELO NIZA IBORY B40
-  DIRECCIÓN DEL DESPIECE
-  INICIO DEL DESPIECE
-  ZOCLO DE VITROPISO INTERCERAMIC O SIMILAR DE X 50 CM. MOD. NIZA IVORY B40 COLOR



H. AYUNTAMIENTO DE CULIACAN

Proyecto:
CONSTRUCCION DE EDIFICIO DE DOS NIVELES (AULAS, SERVICIOS SANITARIOS Y MODULO DE ESCALERAS), EN ESC. PRIM. ALVARO OBREGON, COL. CENTRO, CULIACAN, SINALOA.

CULIACAN, SINALOA.

CONTENIDO:

PROYECTO DE LOCALIZACION

OBSERVACIONES:



LIC. JESUS ESTRADA FERREIRO
PRESIDENTE MUNICIPAL

ING. CESAR MANUEL OCHOA SALAZAR
GERENTE MPAL DE OBRAS Y SERVICIOS PUBLICOS

ING. JAVIER MASCAREÑO GUINEZ
DIRECTOR DE OBRAS PUBLICAS

ELABORO:

ARQ. ESEQUIEL VIZCARRA MEDINA

REVISO:

UNIDAD DE EVALUACION TECNICA

COORDENADAS GEOGRAFICAS:

24°48'36.82"N - 107°24'06.08"O

ESCALA:

INDICADA

FECHA:

2019

ARCHIVO:

CLAVE DE PRESUPUESTO:

EDIF19CPALVAROBBREGON

NÚMERO DE PLANO:

PIS-01