

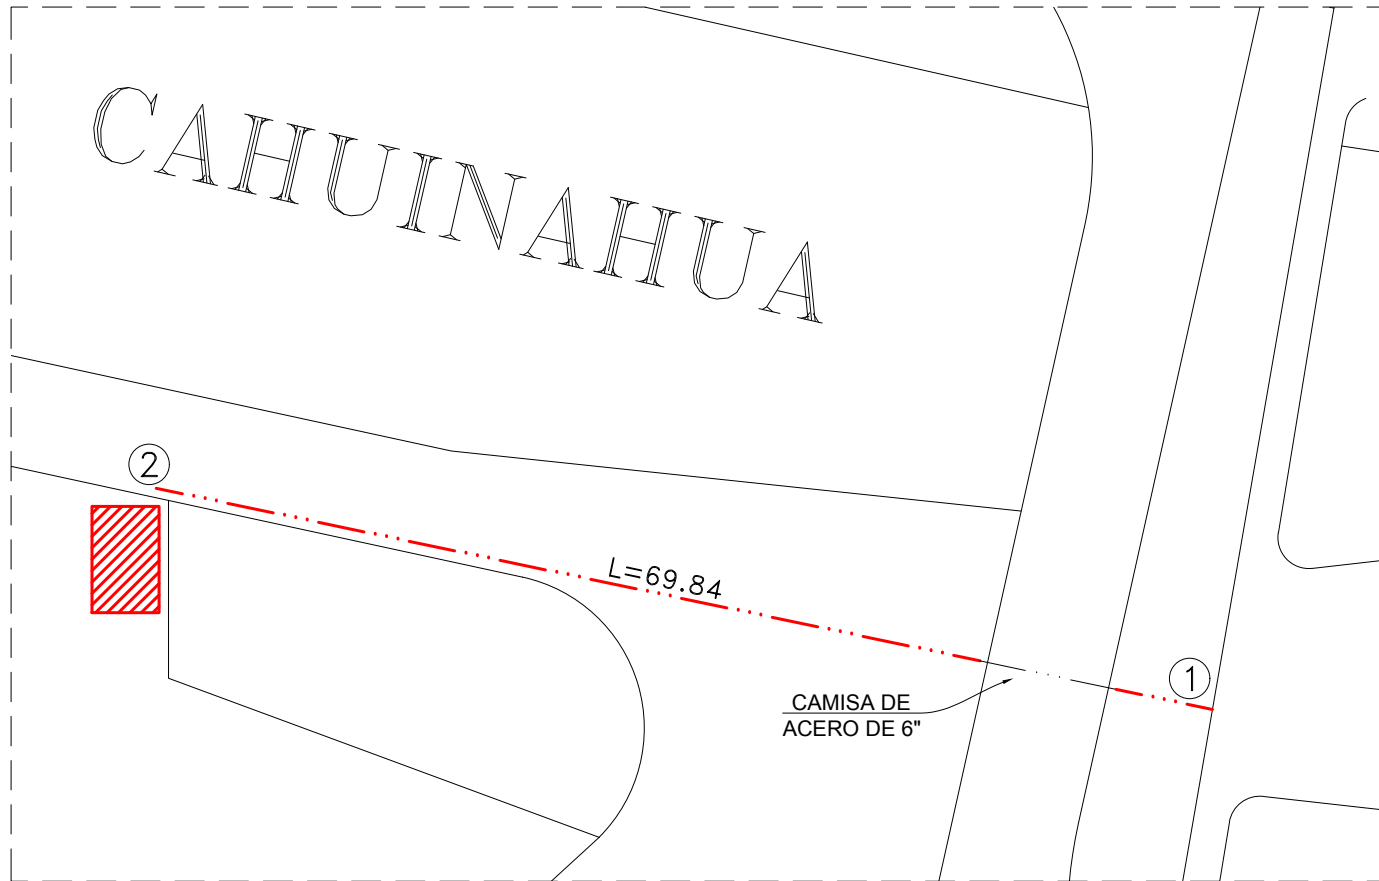


LA DESPENSA,
AHOME, SINALOIA

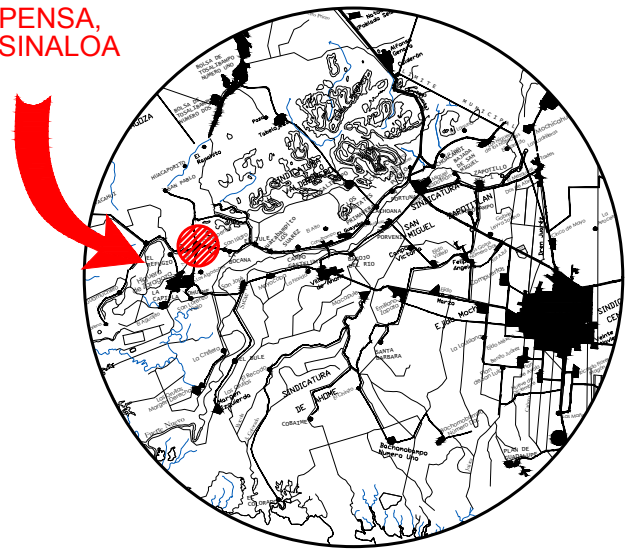

SIMBOLOGIA DE CRUCEROS		
Junta dresser de fo.fo.	Tapón campana PVC	Cople doble de PVC
Tee de PVC		Atraque

SIMBOLOGIA Y CANTIDADES DE TUBERIA	
TUBERIA EXISTENTE DE:	
100 mm (4") de Diam. PVC (EXISTENTE)	
150 mm (6") de Diam. PVC (EXISTENTE)	
TUBERIA A INSTALAR DE:	
75 mm (3") de Diam. PVC (PROYECTO)	
SIMBOLOGIA:	
Distancia entre cruceros en metros	L=37.00
Numero de crucero	(A)
Valvula de seccionamiento (EXISTENTE)	
Lotes a beneficiar	

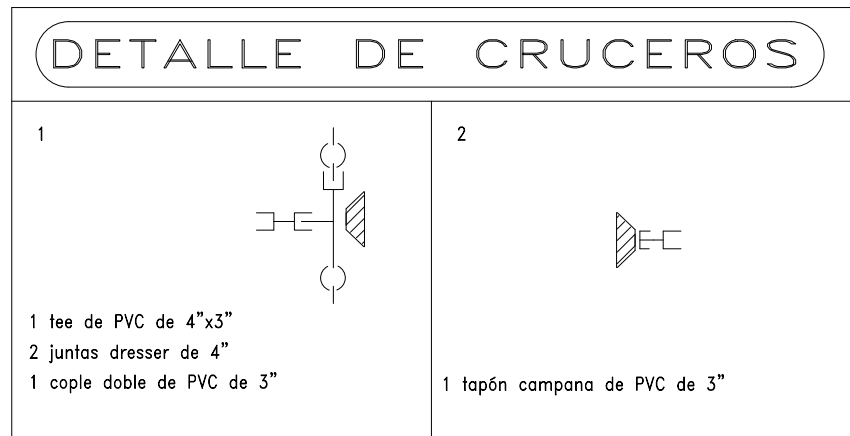

TUBERIA PVC RD-32.50 Y TOMAS DOMICILIARIAS				
NUMERO	TRAMO	LONGITUD	DIAMETRO	No. TOMAS
1	1-2	69.84 m	3" (75 mm)	1
SUMA:		69.84 m	SUMA:	1

Junta de Agua Potable y Alcantarillado del Municipio de Ahome
Gerencia Técnica y de Operación

117AH19PR. AMPLIACIÓN DE LA RED DE AGUA POTABLE Y TOMAS DOMICILIARIAS
LA DESPENSA, MUNICIPIO DE AHOME, SIN.
RED DE TUBERÍAS Y DETALLES TÉCNICOS

PROYECTÓ Y DIBUJÓ: REVISÓ: APROBÓ:

ING. CLAUDIA MÉNDEZ MATA Ced. Prof. 11480060 DEPARTAMENTO DE PROYECTOS	ING. HUGO M. FONSECA CASTAÑEDA Ced. Prof. 63340850 SUBGERENTE TÉCNICO	M.I JORGE E. CINSEL GUTIÉRREZ GERENTE TÉCNICO Y DE OPERACIÓN
--	---	---

Fecha: JULIO DE 2019. Escala: 1:500 No. de proyecto: 1857 Plano: 1 DE 2