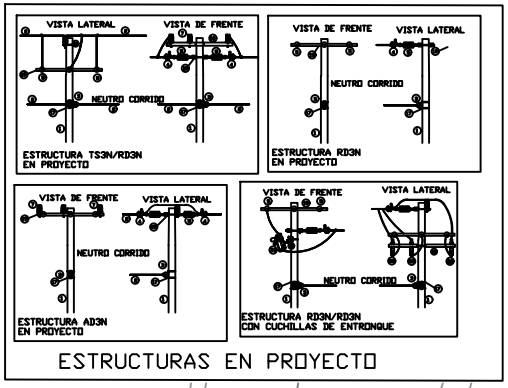

ESTRUCTURAS EN PROYECTO

ESPECIFICACIONES DE MATERIAL PARA ESTRUCTURAS DE M.T. AEREA

1.–	POSTE DE CONCRETO PC–13–600 , SEGUN NORMA DE C.F.E.
2.–	CABLE DE ALUMINIO TIPO ACSR CALIBRE 1/0 AWG
3.–	AISLADOR DE CARRETE 1323 EN BASTIDOR B1R GALVANIZADO
4.–	CLEMA DE REMATE ADS–B8N (RAL–8 CFE)
5.–	AISLADOR DE SUSPENSION AZUS 33 KV
6.–	CRUCETA PV–75 GALVANIZADA
7.–	AISLADOR LINE POST 33PD PARA 33 KV
8.–	ABRAZADERA 1AG, DE SOLERA GALVANIZADA
9.–	BAJANTE A TIERRA CON ALAMBRE DE CU DSD CALIBRE 4 AWG
10.–	AISLADOR 3R, TIPO PIÑA PARA RETENIDA
11.–	CLEMA RECTA DE TENSION TIPO RAL–8
12.–	CABLE P/RETENIDA, DE ACERO GALVANIZADO, CAL. 5/16
13.–	GUARDACABO GALVANIZADO DE 3/8 DE DIAMETRO
14.–	PERNO ANCLA 1PA GALVANIZADO
15.–	MUERTO DE CANAL GALV. O CONICO DE CONCRETO C1
16.–	ABRAZADERA UC GALVANIZADA
17.–	FLEJE DE ACERO INOXIDABLE DE 5/8 DE DIAMETRO
18.–	CRUCETA PT–200 GALVANIZADA
19.–	CRUCETA PR–200 GALVANIZADA
20.–	ABRAZADERA UC GALV.
21.–	APARTARRAYO OXIDO DE ZINC PARA 10 KV
22.–	CUCHILLA PARA 15 KV

CUADRO DE CARGAS

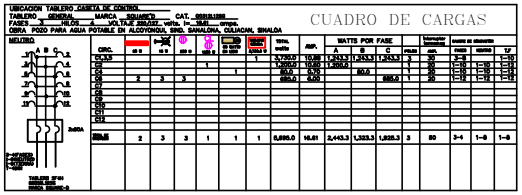

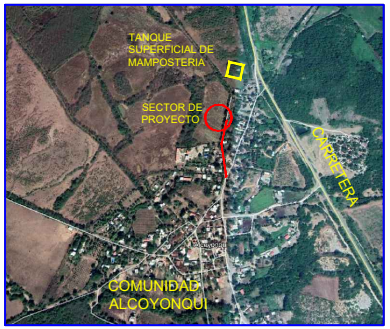

LOCALIZACIÓN

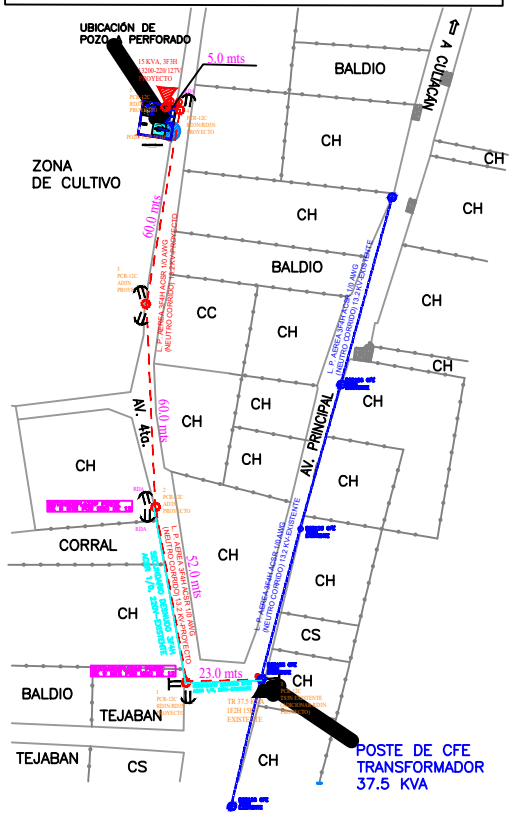

DIAGRAMA UNIFILAR

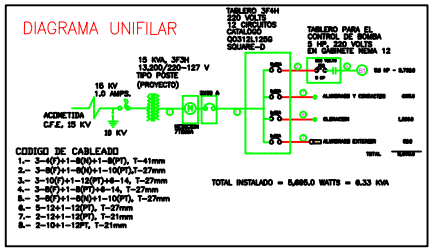

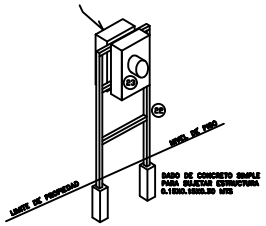

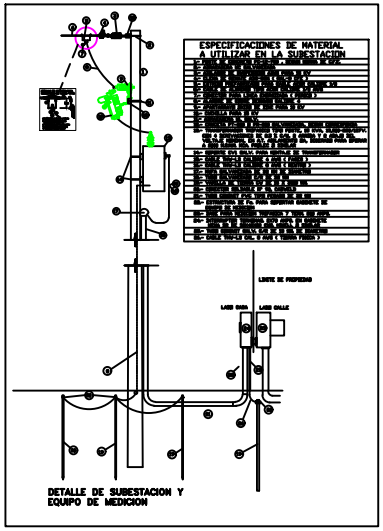

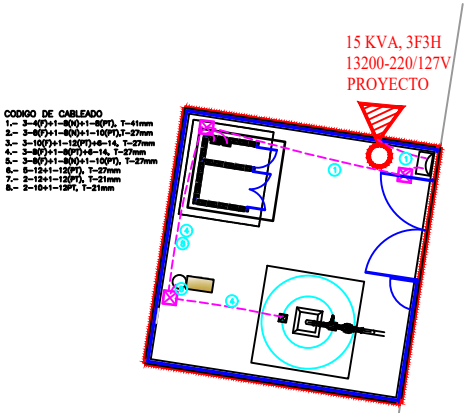

JUNTA MUNICIPAL DE AGUA POTABLE Y ALCANTARILLADO DE CULIACAN
UNIDAD DE PLANEACIÓN Y PROYECTOS

PERFORACIÓN DE POZO TIPO PROFUNDO Y EQUIPAMIENTO PARA AGUA POTABLE A LA COMUNIDAD DE ALCOYONQUI, SINDICATURA DE SANALONA, MPIO. DE CULIACÁN, SINALOA.

DESCRIPCION DE PROYECTO: EQUIPAMIENTO ELECTRICO PARA POZO DE AGUA POTABLE (RED DE MEDIA TENSION)		NUMERO DEL PLANO: 7
CLAVE DE PLANO: PLANO–07	NOMBRE DE DIBUJO: RED MEDIA TENSION "ALCOYONQUI"	
DIBUJO: ARQ. PAVEL R. SALAZAR. A.	REVISO: ING. RUBEN CASTRO VALENZUELA	ESCALA: 1:400
PROYECTO: ARQ. PAVEL R. SALAZAR. A.	APROBO: ING. GUSTAVO ALCANTAR A.	FECHA: ING. MANUEL LUNA FERNANDEZ