
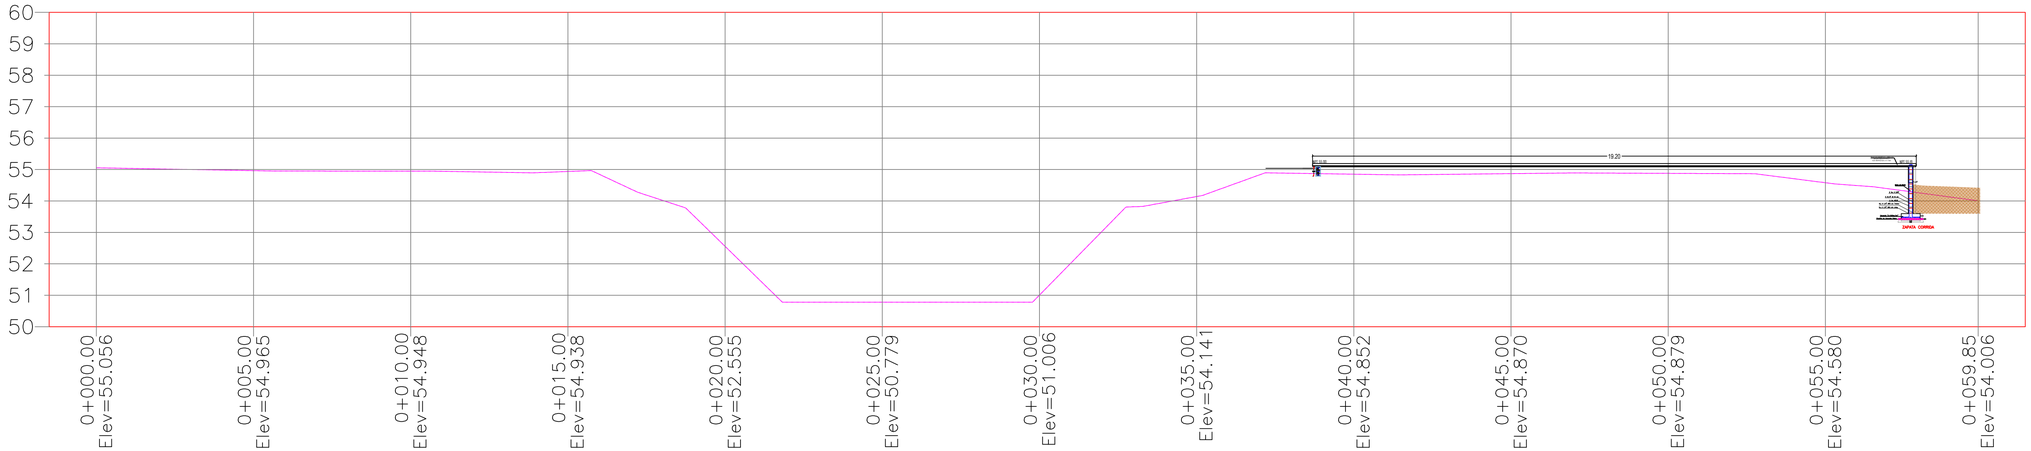


PERFIL 31

ESCALA HORIZONTAL 1 : 1000

ESCALA VERTICAL 1 : 1000

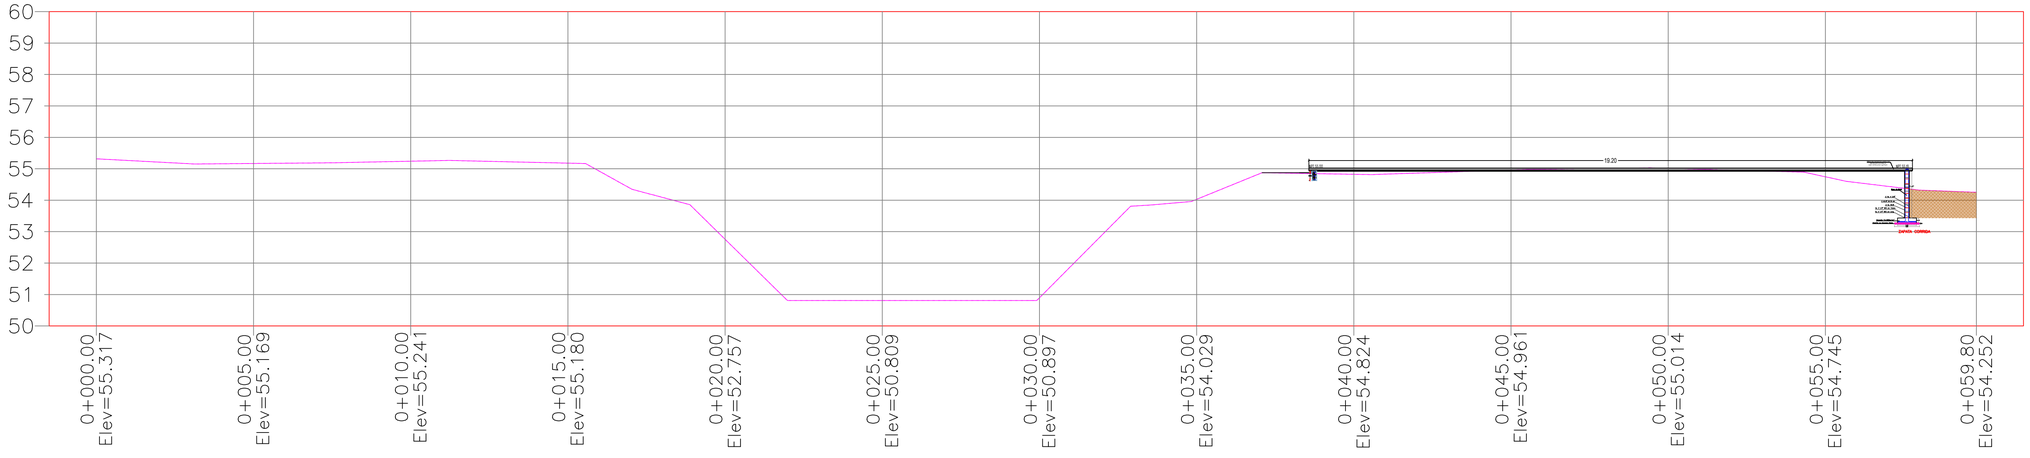

PERFIL 32

ESCALA HORIZONTAL 1 : 1000

ESCALA VERTICAL 1 : 1000

PERFIL:

SINALOA
GOBIERNO DEL ESTADO
Secretaría de Obras Publicas

Arq. José Manuel Acosta Bernal
Director de Estudios y Proyectos

Arq. Ruby Valadez Lizarraga
Jefe del Departamento de Proyectos de edificacion

Localización



Simbología

Modificaciones

Fecha	Nombre	Concepto

Observaciones

Obra: **CONSTRUCCIÓN DE CANCHA PÚBLICA DE USOS MULTIPLE DOS EN SENDERO SEGURO DEL PARQUE LINEAL AGRICULTORES ENTRE CALLE LIC. JOSE VASCONCELOS Y CALLE MANUELA AZUELA COLONIA LA AMISTAD EN EL MUNICIPIO DE CULIACÁN, ESTADO DE SINALOA.**

Localidad: **Culiacán** Municipio: **Culiacán**

Contenido: PERFILES

Dibujo:

Escala: S/E

Fecha: 25/11/2025

Plano: 06